https://zavodjbi.com/

ТИПОВЫЕ КОНСТРУКЦИИ,ИЗДЕЛИЯ И УЗЛЫ ЗДАНИЙ И СООРУЖЕНИЙ

СЕРИЯ 1.090.1-1

СБОРНЫЕ ЖЕЛЕЗОБЕТОННЫЕ КОНСТРУКЦИИ МЕЖВИДОВОГО ПРИМЕНЕНИЯ ДЛЯ КРУПНОПАНЕЛЬНЫХ ОБЩЕСТВЕННЫХ ЗДАНИЙ И ВСПОМОГАТЕЛЬНЫХ ЗДАНИЙ ПРОМЫШЛЕННЫХ ПРЕДПРИЯТИЙ С ВЫСОТОЙ ЭТАЖА 3,0 И 3,3 М

ВЫПУСК 0-5

В 2-Х ЧАСТЯХ

УКАЗАНИЯ ПО ПРИМЕНЕНИЮ СБОРНЫХ ЭЛЕМЕНТОВ И ДЕТАЛЕЙ ФАСАДОВ

ЧАСТЬ 2

(СТР. 99÷161)

22832-02
ЦЕНА 5-02

https://zavodjbi.com/

https://zavodjbi.com/

ЦЕНТРАЛЬНЫЙ ИНСТИТУТ ТИПОВОГО ПРОЕКТИРОВАНИЯ
ГОССТРОЯ СССР

Москва, А-445, Смольная ул., 22

Сдано в печать VI 1989 года

Заказ № 5886 Тираж 400 экз.

https://zavodjbi.com/

https://zavodjbi.com/

ТИПОВЫЕ КОНСТРУКЦИИ,ИЗДЕЛИЯ И УЗЛЫ ЗДАНИЙ И СООРУЖЕНИЙ

СЕРИЯ 1.090.1-1

СБОРНЫЕ ЖЕЛЕЗОБЕТОННЫЕ КОНСТРУКЦИИ МЕЖВИДОВОГО ПРИМЕНЕНИЯ ДЛЯ КРУПНОПАНЕЛЬНЫХ ОБЩЕСТВЕННЫХ ЗДАНИЙ И ВСПОМОГАТЕЛЬНЫХ ЗДАНИЙ ПРОМЫШЛЕННЫХ ПРЕДПРИЯТИЙ С ВЫСОТОЙ ЭТАЖА 3,0 И 3,3 М

ВЫПУСК 0-5

В 2-Х ЧАСТЯХ

УКАЗАНИЯ ПО ПРИМЕНЕНИЮ СБОРНЫХ ЭЛЕМЕНТОВ И ДЕТАЛЕЙ ФАСАДОВ

ЧАСТЬ 2

СТР. 99...161

РАЗРАБОТАНЫ ЦНИИЭП ТОРГОВО-БЫТОВЫХ ЗДАНИЙ И ТУРИСТСКИХ КОМПЛЕКСОВ

ДИРЕКТОР ИНСТИТУТА В.ЛЕПСКИЙ
РУК.МАСТ. О.ГУБАРЕВИЧ
ГЛ.ИНЖ.МАСТ. Э.СТАНУЛЕВИЧ
ГЛ.ИНЖ.ПРОЕКТА В.БУДКИН

УТВЕРЖДЕНЫ И ВВЕДЕНЫ В ДЕЙСТВИЕ
С 01.01.88 ГОСГРАЖДАНСТРОЕМ
ПРИКАЗ ОТ 25.12.87 N446

© ЦИТП Госстроя СССР, 1988

https://zavodjbi.com/

ИГРОВОЙ НАВЕС
ВАРИАНТ 1

ФАСАД 1-7

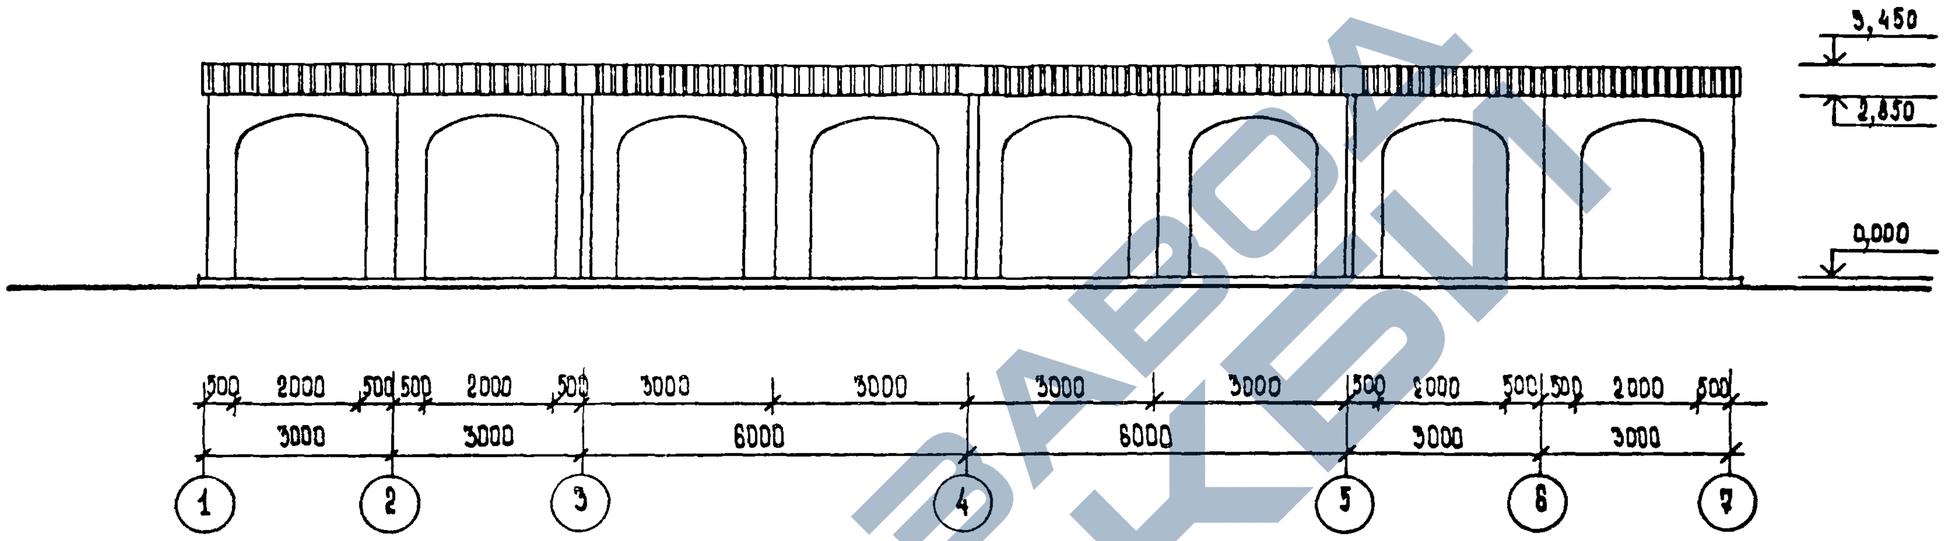

ФАСАД А-Г

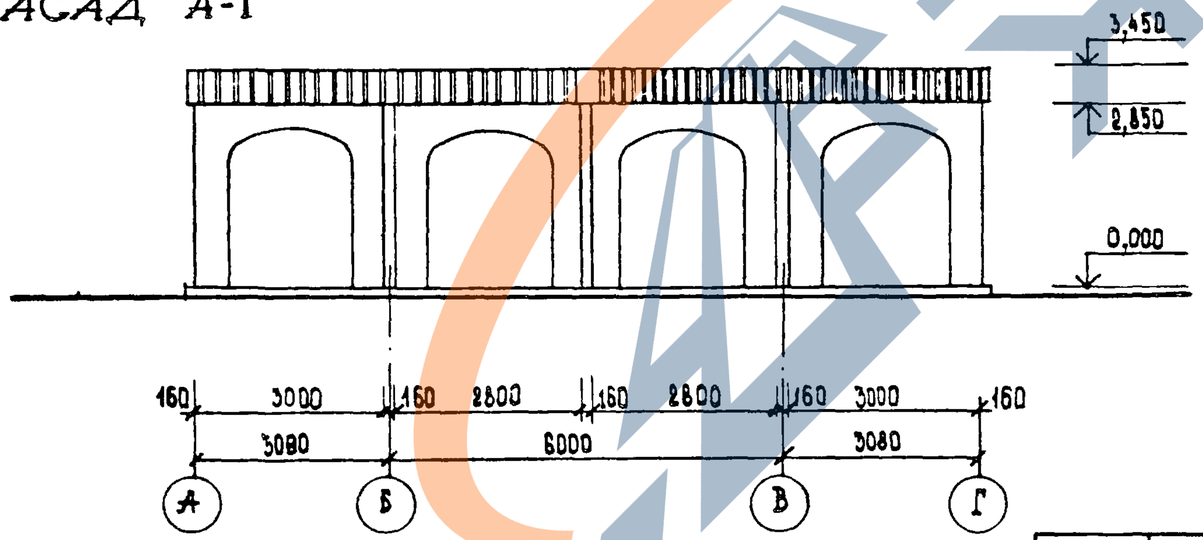

РУК МАСТ	ГУБАРЕВИЧ		
Н.КОНТР	СИНЯВСКАЯ		
ГА ИНЖ.М.	СТАНУЛЕВИЧ		
ГАП.	ТЕРЕХОВ		
ГИП	БУДКИН		
СТ.АРХ	ЕРМИЛИНА		

1.090.1-1. 0-5 ОБ ПЗ

ИГРОВЫЕ НАВЕСЫ

СТАДИЯ	ЛИСТ	ЛИСТОВ
Р	1	30

ЦНИИЭП ТОРГОВО-БЫТОВЫХ ЗДАНИЙ И ТУРИСТСКИХ КОМПЛЕКСОВ

22832-02 3

ФОРМАТ А3

https://zavodjbi.com/

ИГРОВОЙ НАВЕС
ВАРИАНТ 1

ПЛАН НА ОТМ. 0,000

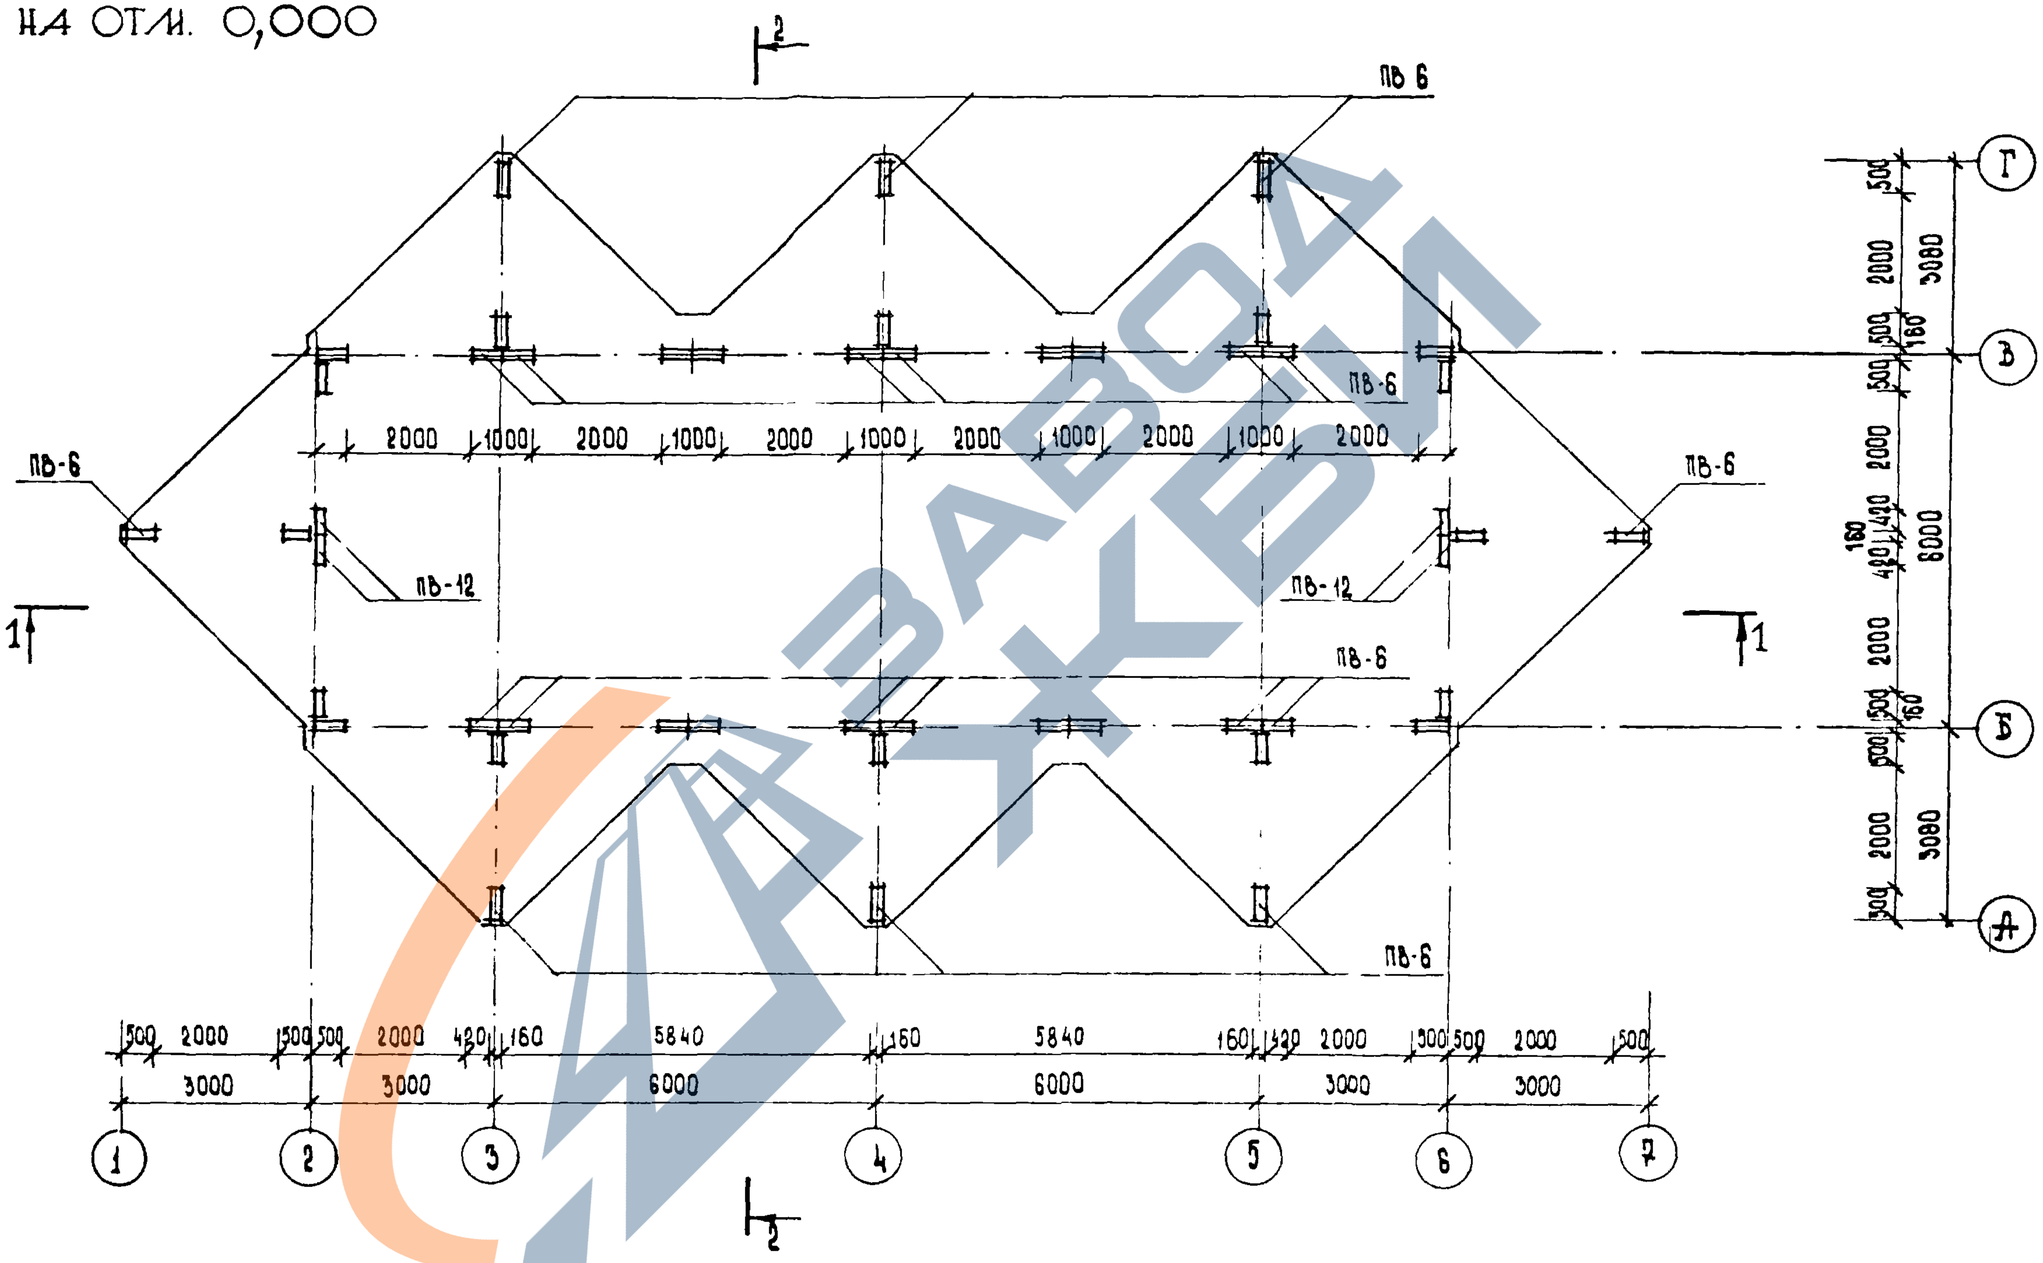

ЗАВОДЖБИ

1.090.1-1. 0-5 ОВ ПЗ	ЛИСТ 2

22832-02 4

ФОРМАТ А3

https://zavodjbi.com/

https://zavodjbi.com/

ИГРОВОЙ НАВЕС
ВАРИАНТ 1

ПЛАН НА ОТМ. 2,980

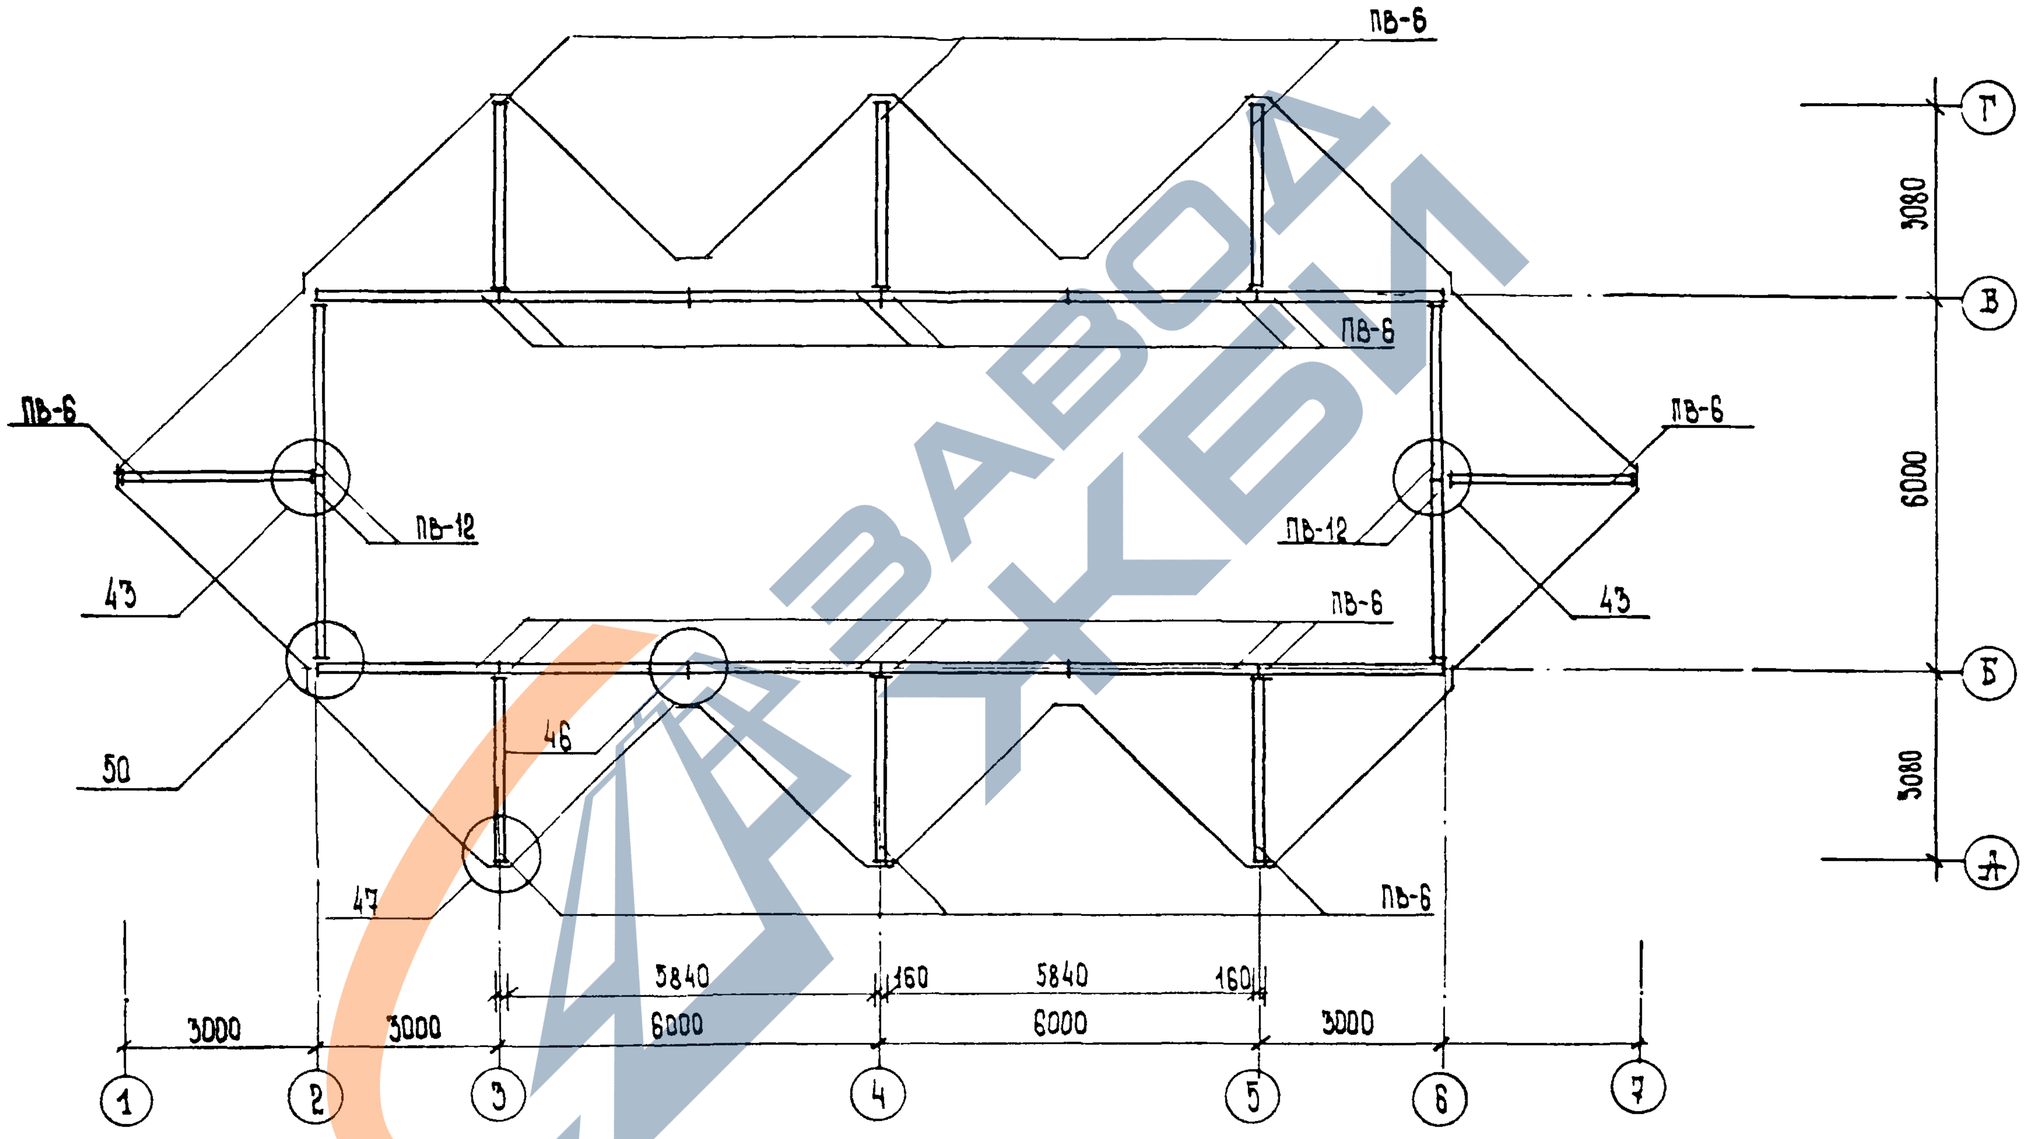

ЗАВОДА ЖБИ

1.090.1-1. 0-5 ОВПЗ	Лист 9

Формат А3

https://zavodjbi.com/

https://zavodjbi.com/

ИГРОВОЙ НАВЕС
ВАРИАНТ 1

ПЛАН ПЕРЕКРЫТИЯ

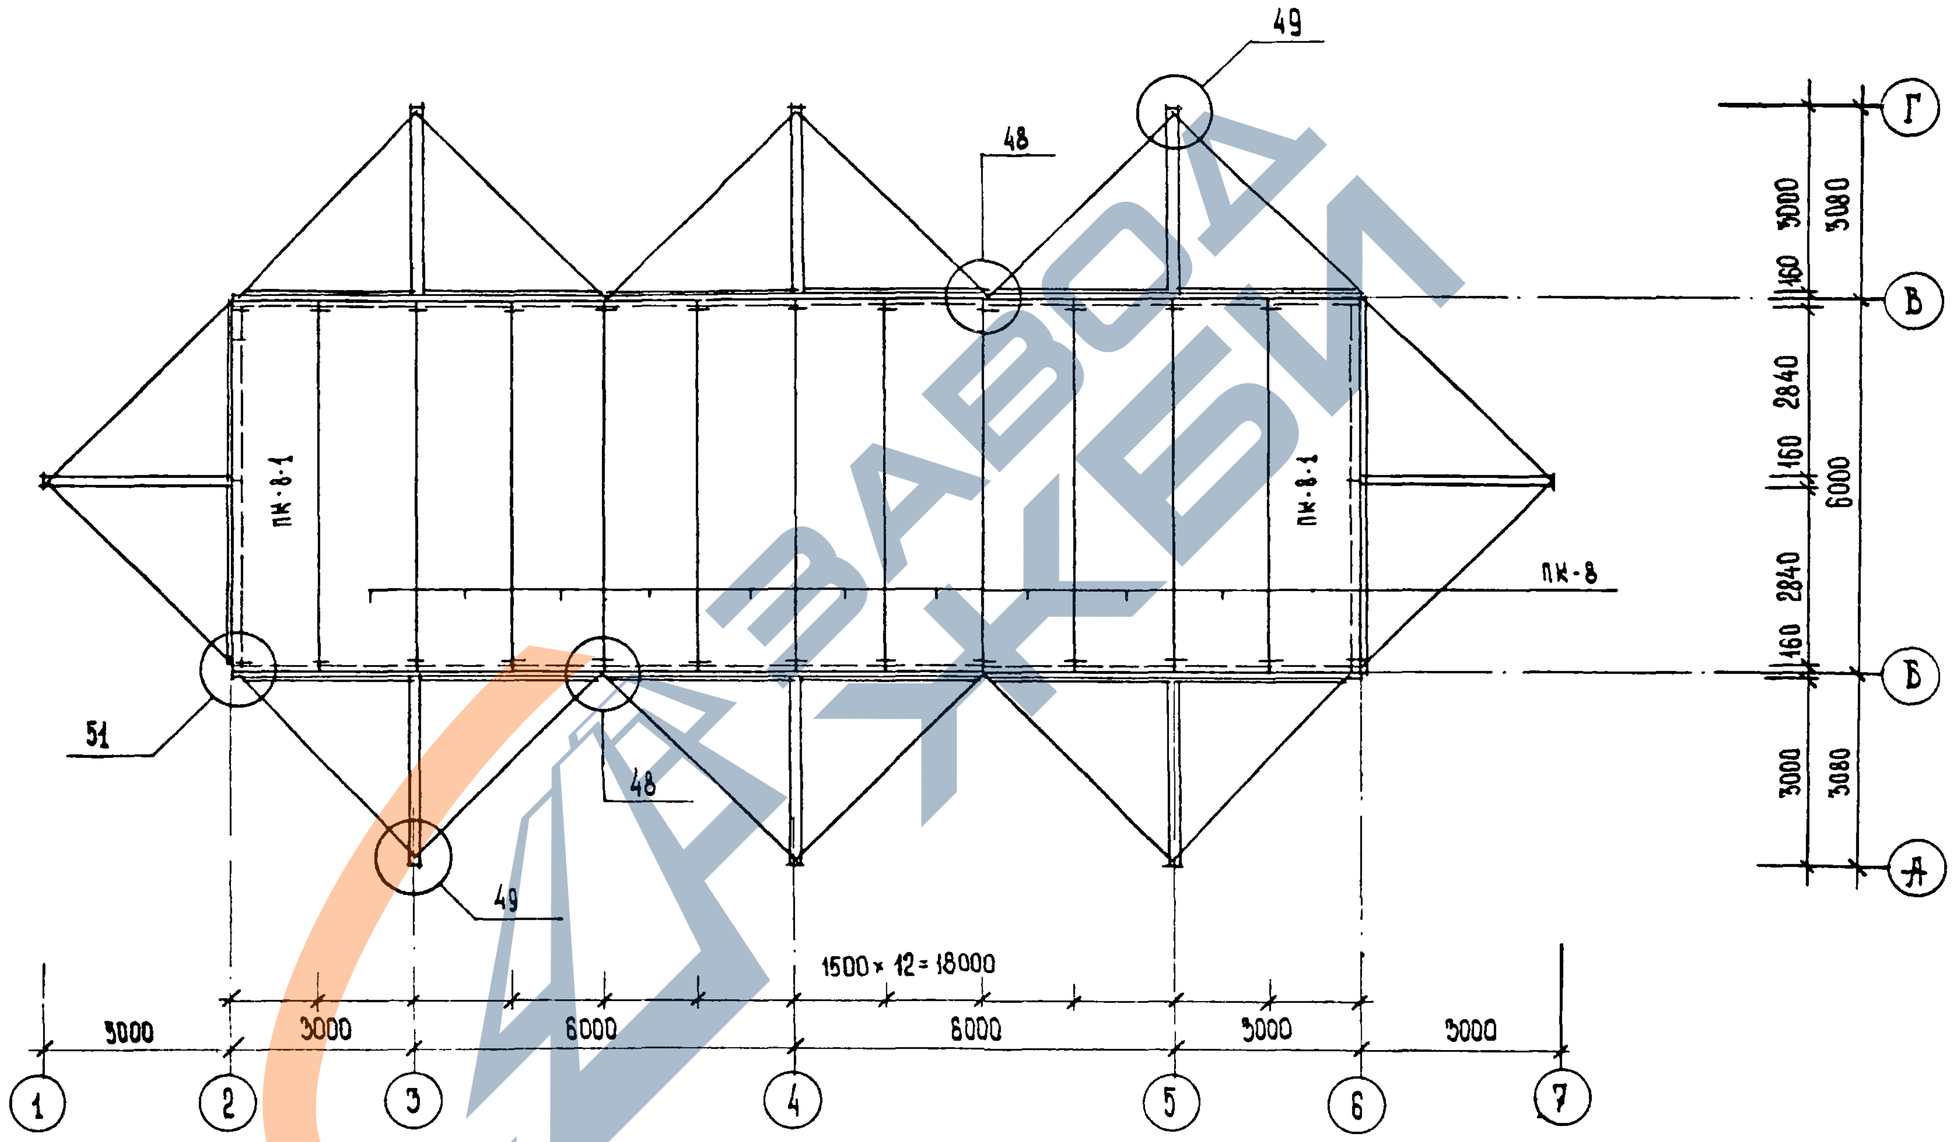

ЗАВОД ЖБИ

1.090.1-1. 0-3 ОВ ПЗ	Лист 4

22832-02 6

Формат А3

https://zavodjbi.com/

https://zavodjbi.com/

ИГРОВОЙ НАВЕС
ВАРИАНТ 1

ПЛАН КРОВЛИ

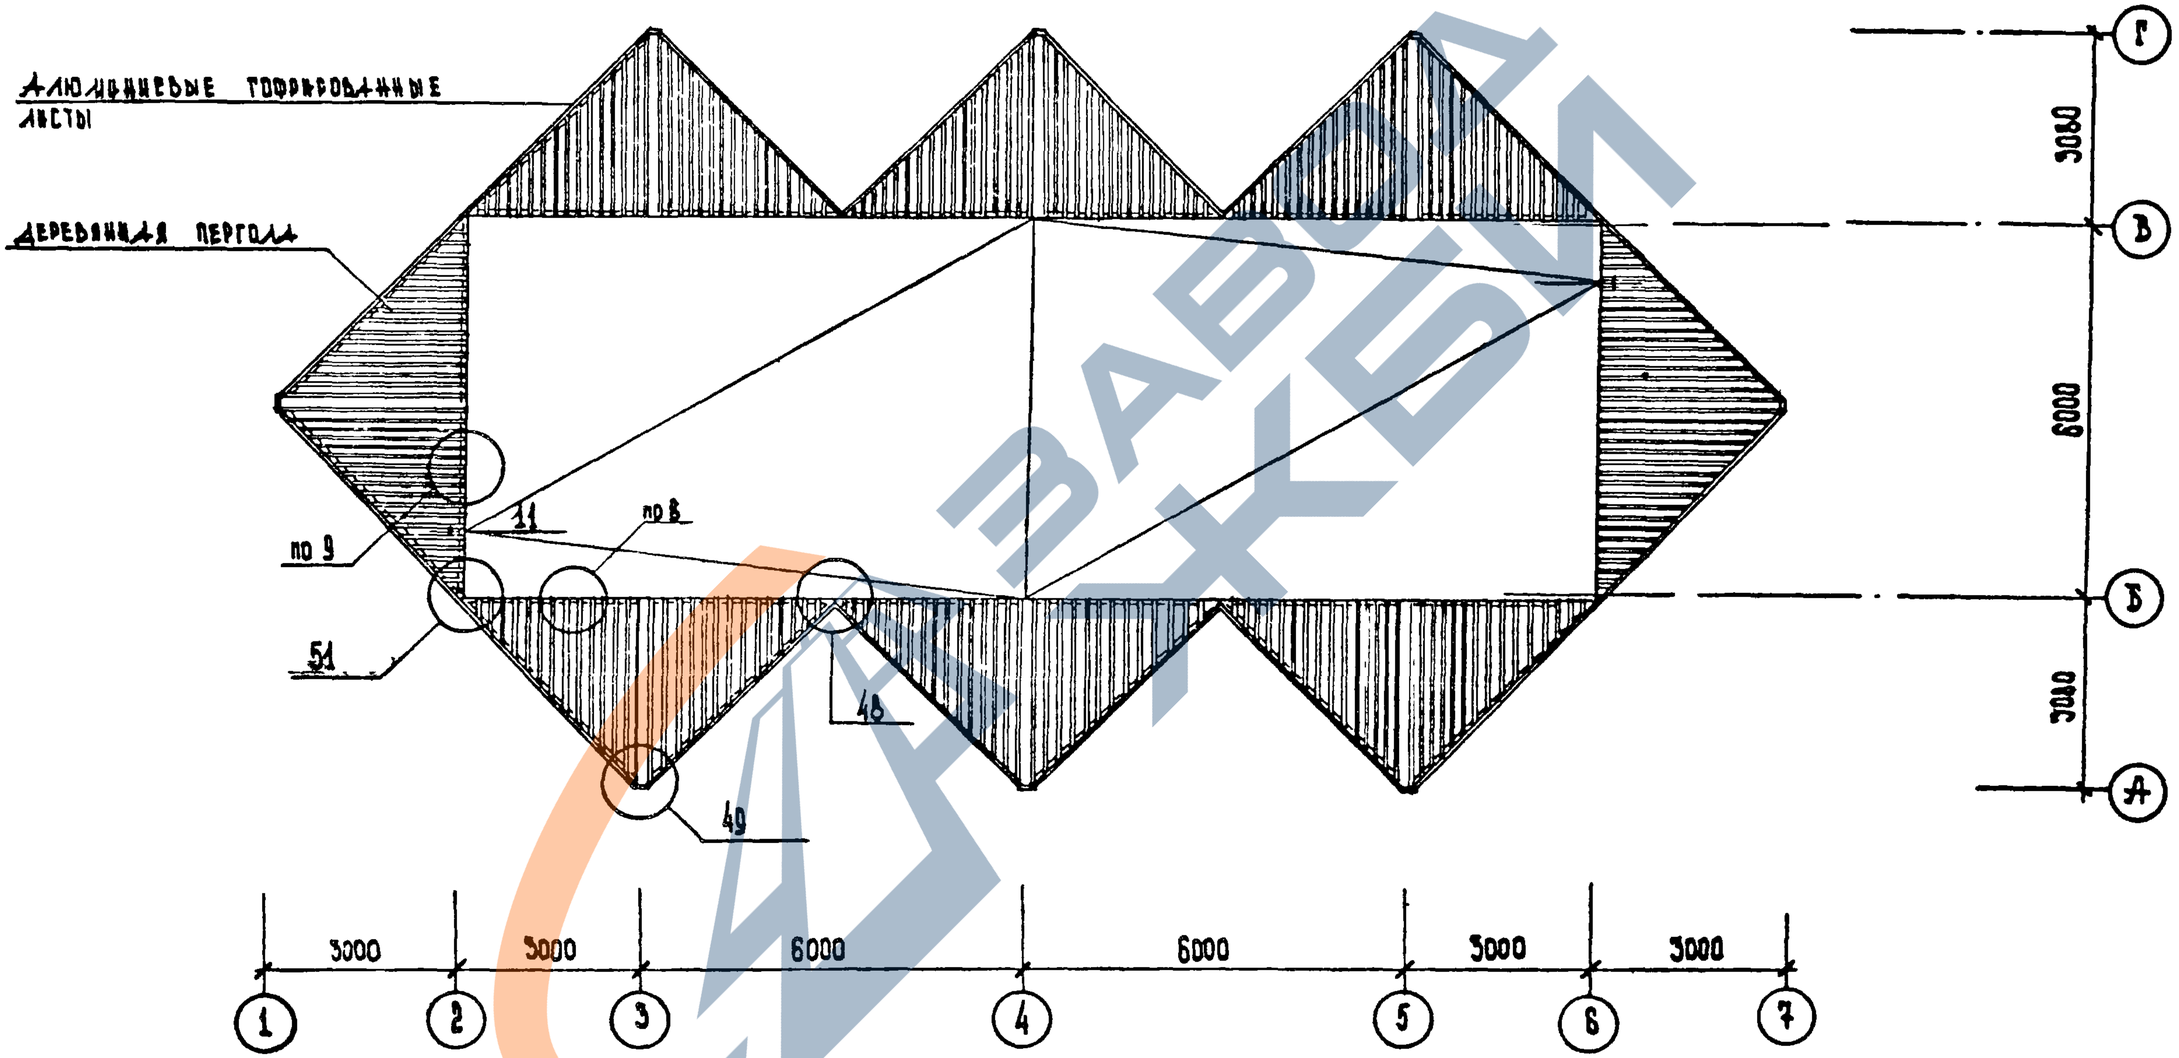

ЗАВОД ЖБИ

1.090.1-1. ОВ-5 06ТП5	Лист 5

22832-02 7

Формат А3

https://zavodjbi.com/

ИГРОВОЙ НАВЕС
ВАРИАНТ 1

РАЗРЕЗ 1-1

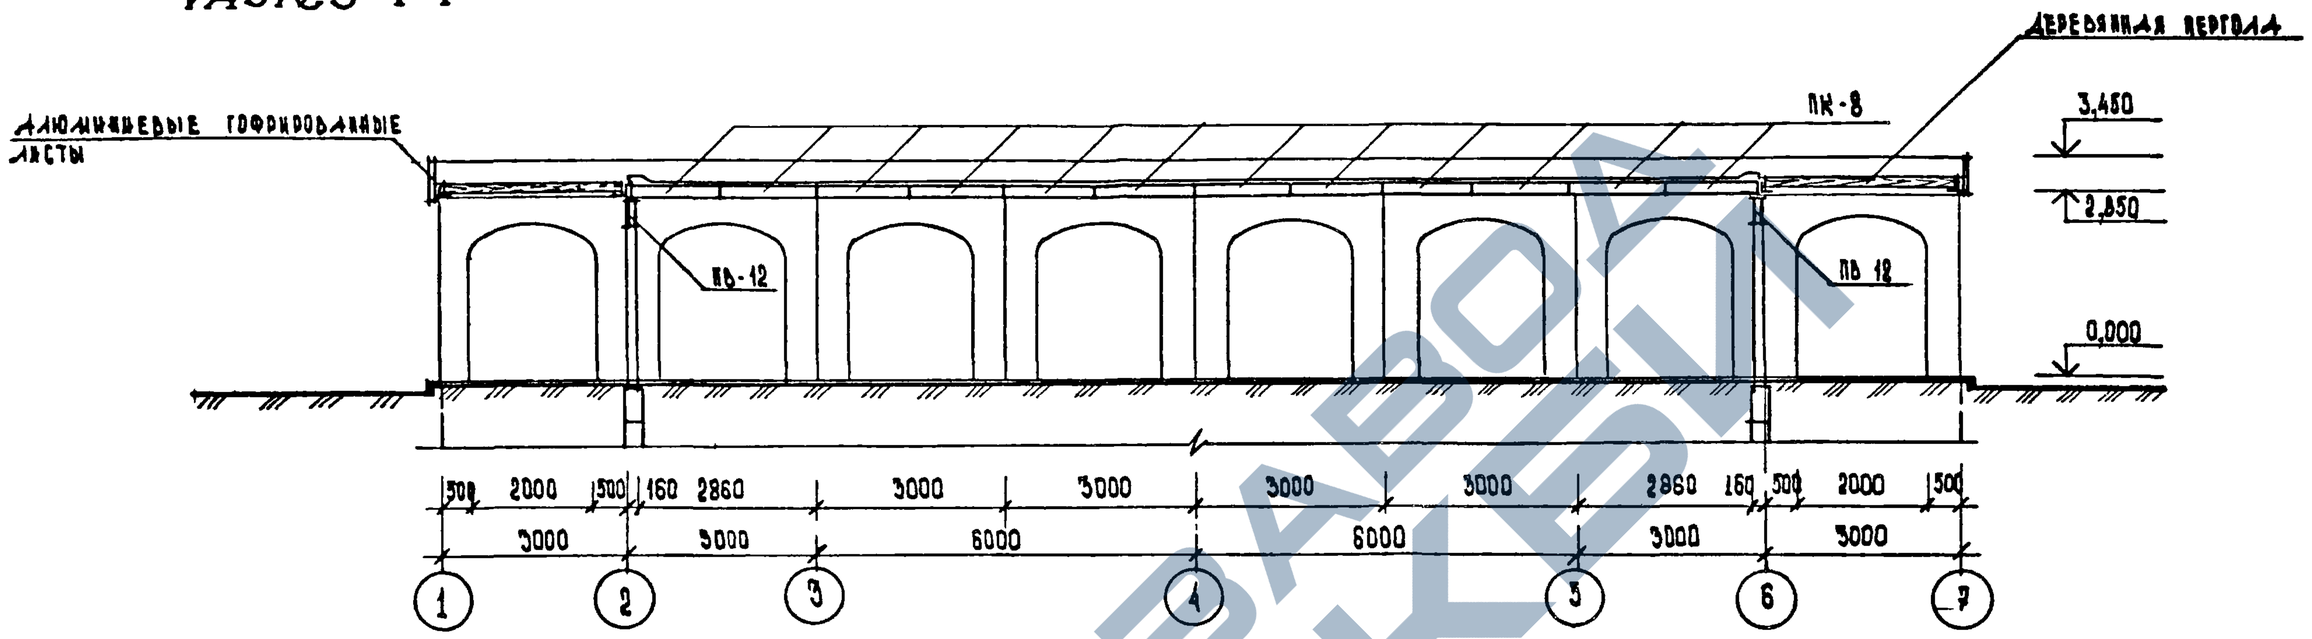

РАЗРЕЗ 2-2

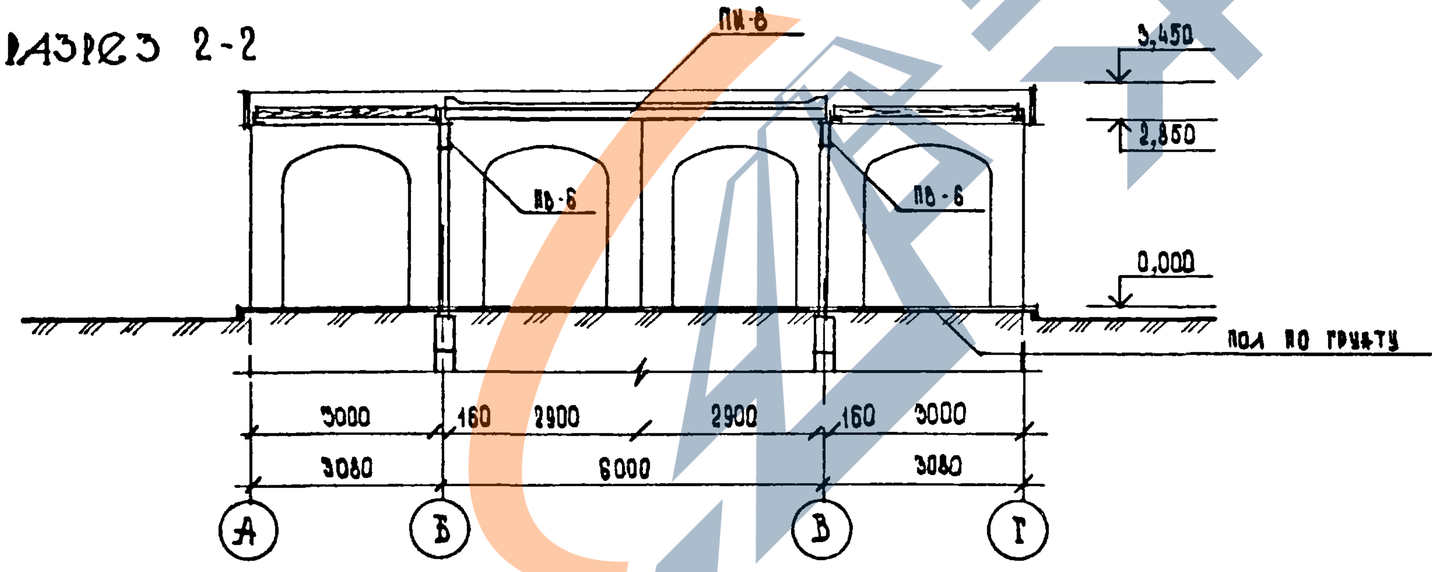

1.090.1-1. 0-5 ОВ ПЗ	ЛИСТ 6

22832-02 8 ФОРМАТ А3

https://zavodjbi.com/

https://zavodjbi.com/

ИГРОВОЙ НАВЕС
ВАРИАНТ 2

ФАСАД

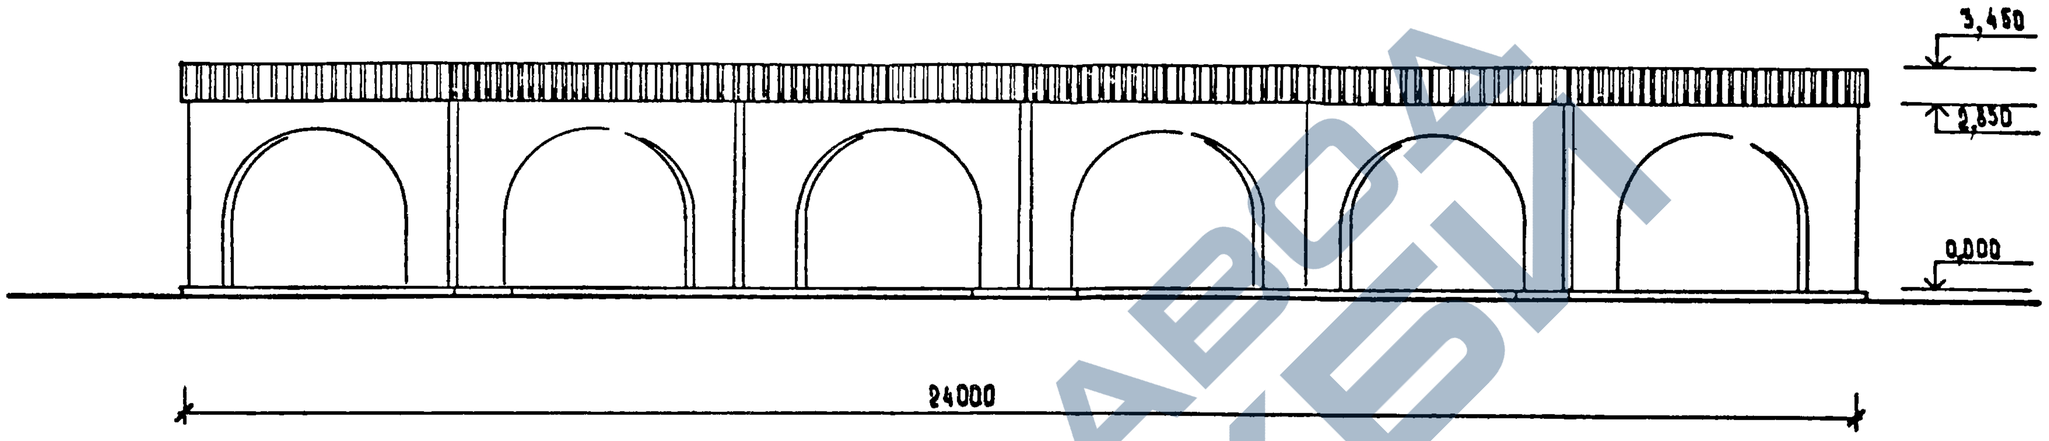

ФАСАД 1-4

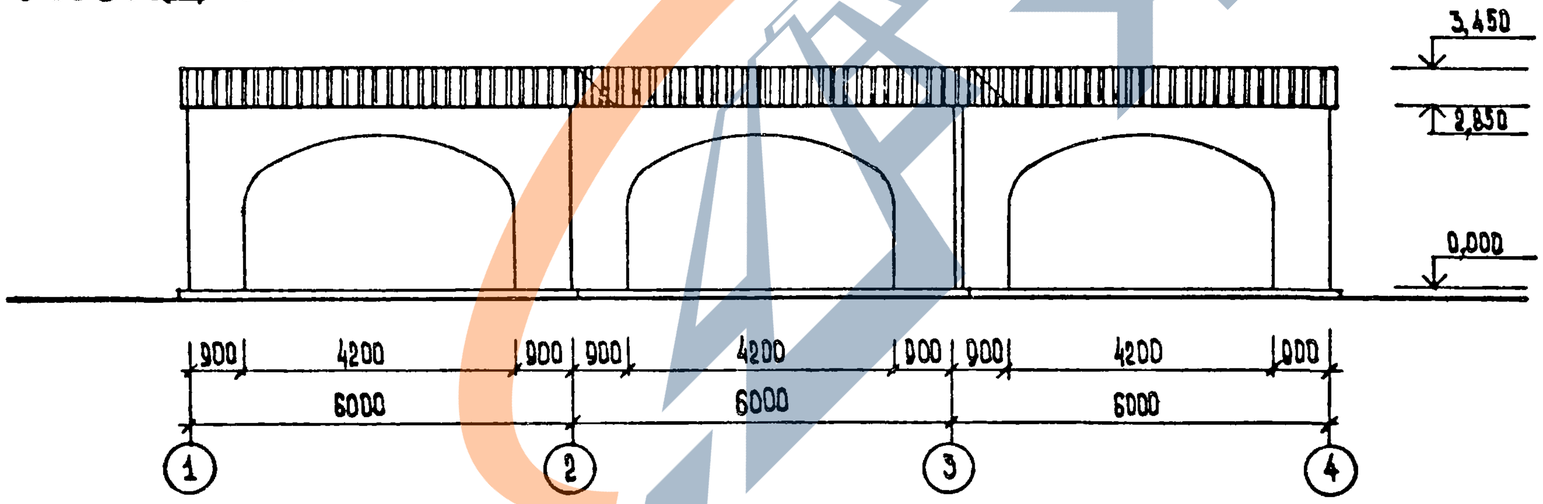

ЗАВОДА ЖБИ

1.090.1-1. 0-5 ОБПЗ	ЛИСТ Р

22832-02 9

ФОРМАТ А3

https://zavodjbi.com/

https://zavodjbi.com/

ИГРОВЫЕ НАВЕСЫ ДЛЯ ДЕТСКИХ ЯСЛЕЙ-САДОВ
ВАРИАНТ 2

ПЛАН НА ОТМ. 0,000

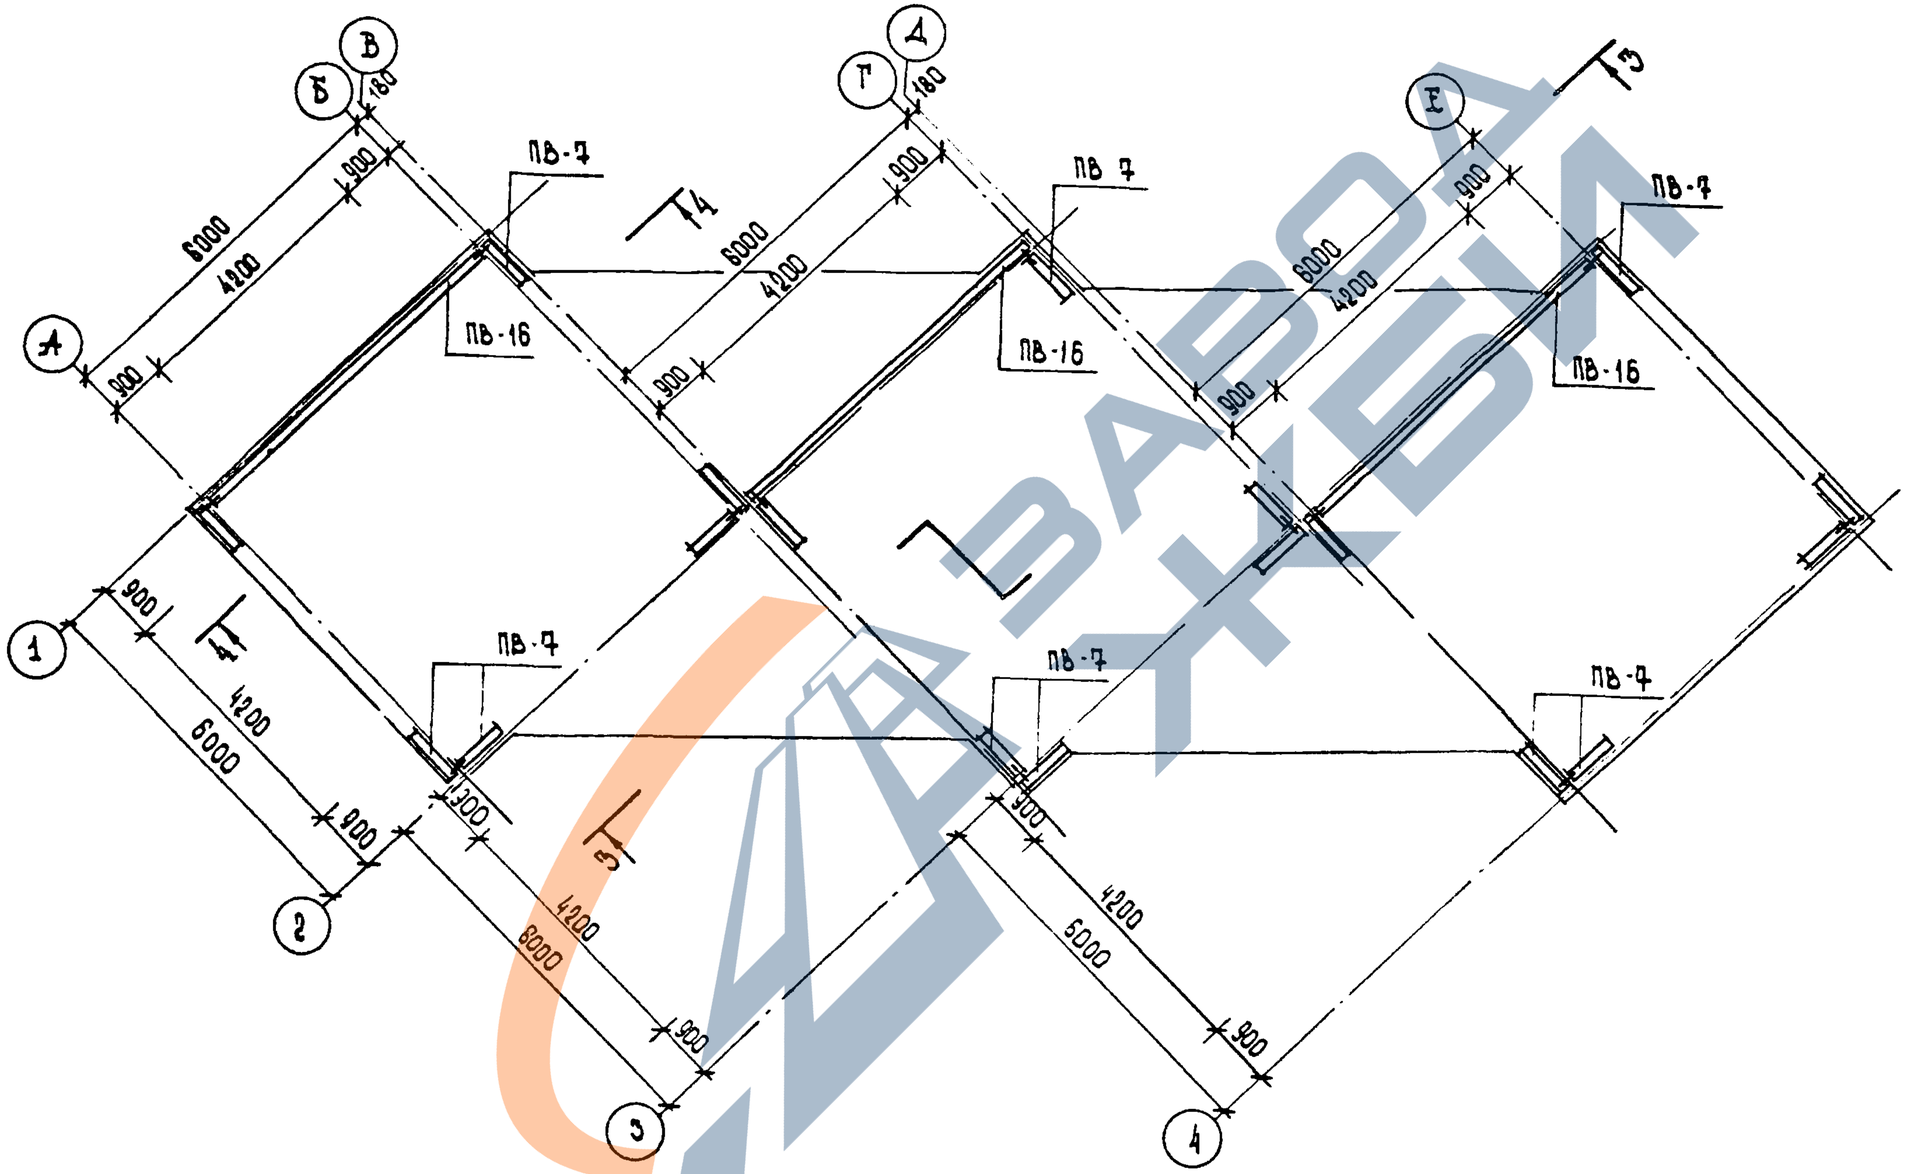

1.090.1-1.0-5 ОВ ПЗ		ЛИСТ 8
22832-02 10	Формат А3	

https://zavodjbi.com/

https://zavodjbi.com/

ИГРОВЫЕ НАВЕСЫ ДЛЯ ДЕТСКИХ ЯСЛЕЙ-САДОВ
ВАРИАНТ 2

ПЛАН НА ОТМ. 2,980

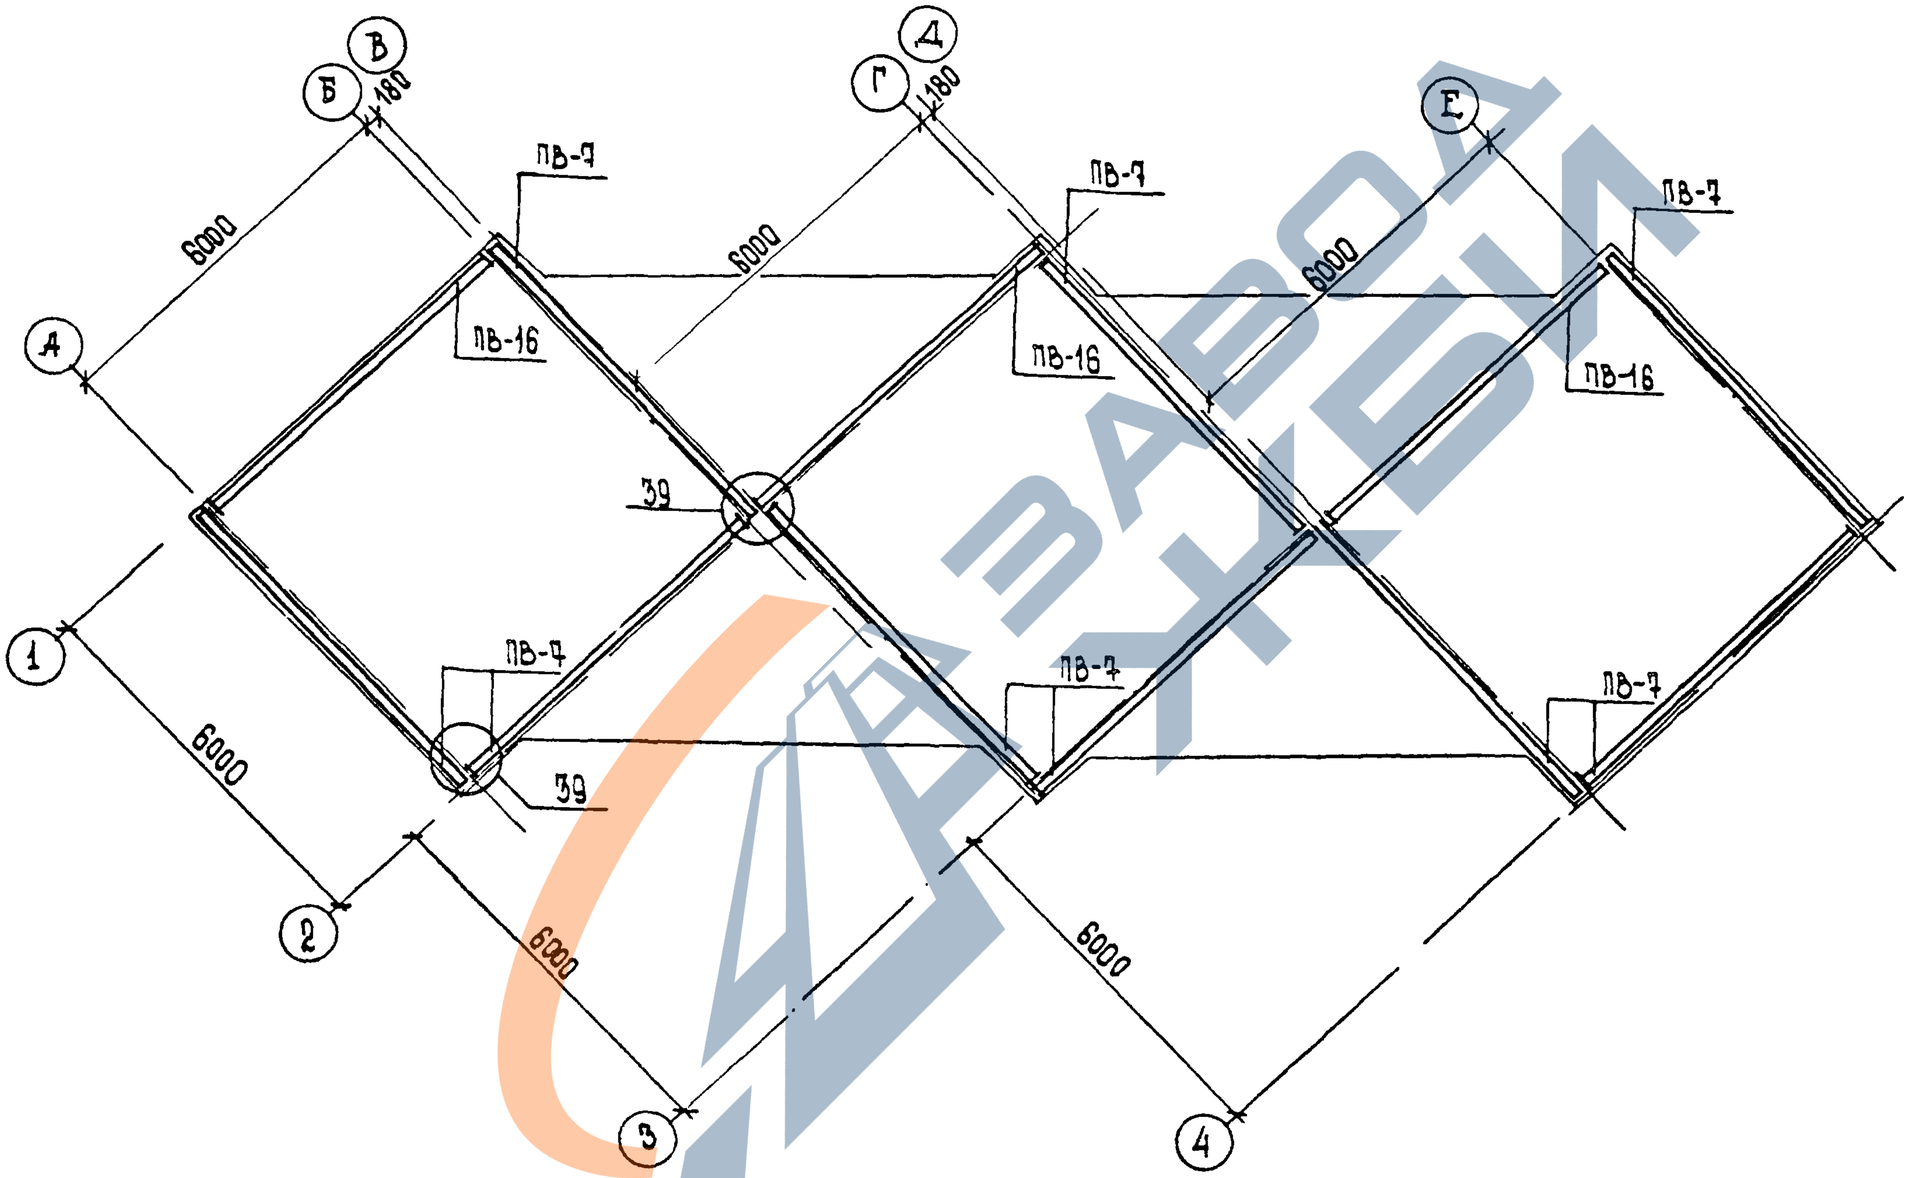

ЗАВОДА ЖБИ

1.090.1-1.0-5 ОВ ПЗ	Лист 9

22832-02 11

Формат А3

https://zavodjbi.com/

https://zavodjbi.com/

ИГРОВОЙ НАВЕС
ВАРИАНТ 2

ПЛАН ПЕРЕКРЫТИЯ

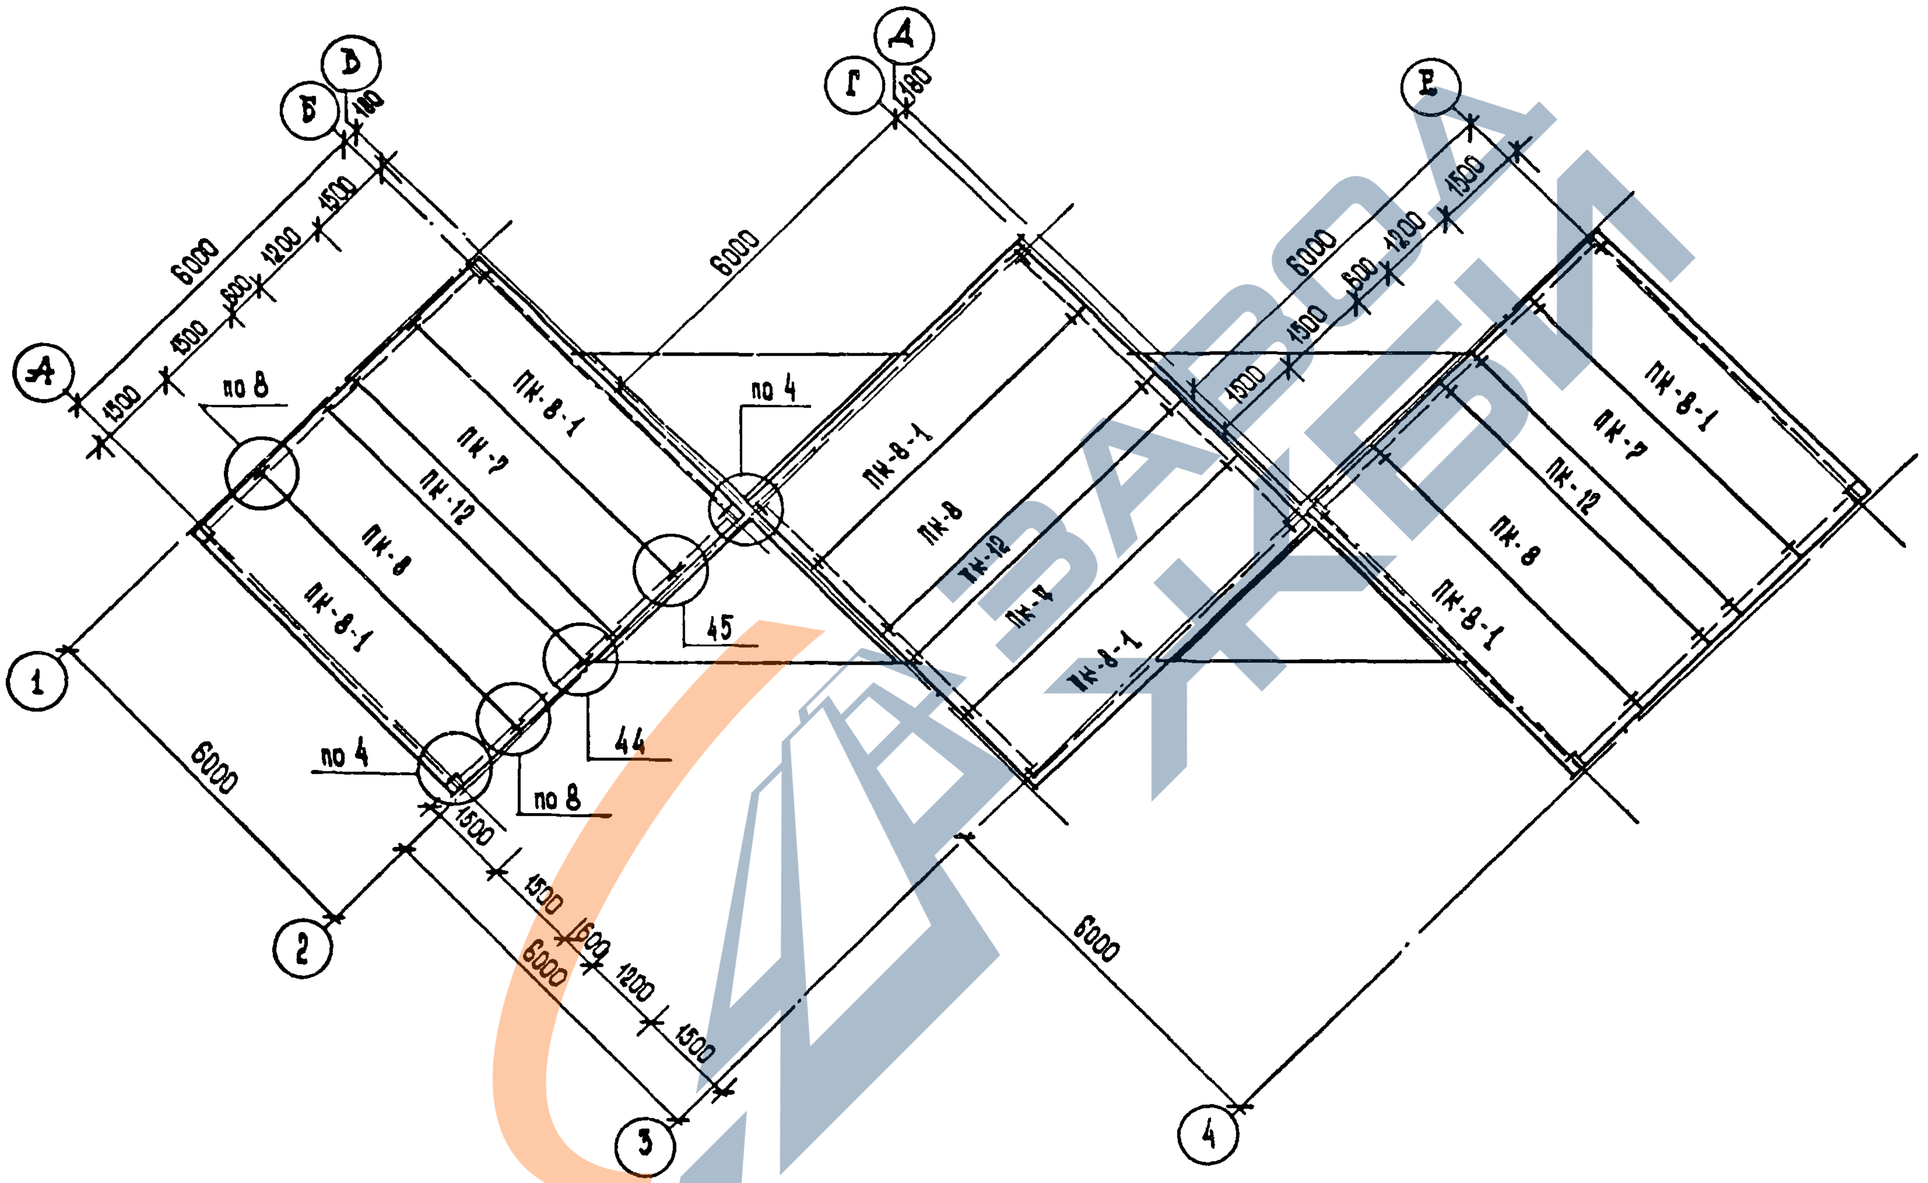

1.090.1-1. 0-5 ОБ ПЗ	ЛИСТ 10

22832-02 12

Формат А3

https://zavodjbi.com/

https://zavodjbi.com/

ИГРОВОЙ НАВЕС
ВАРИАНТ 2

ПЛАН КРОВЛИ

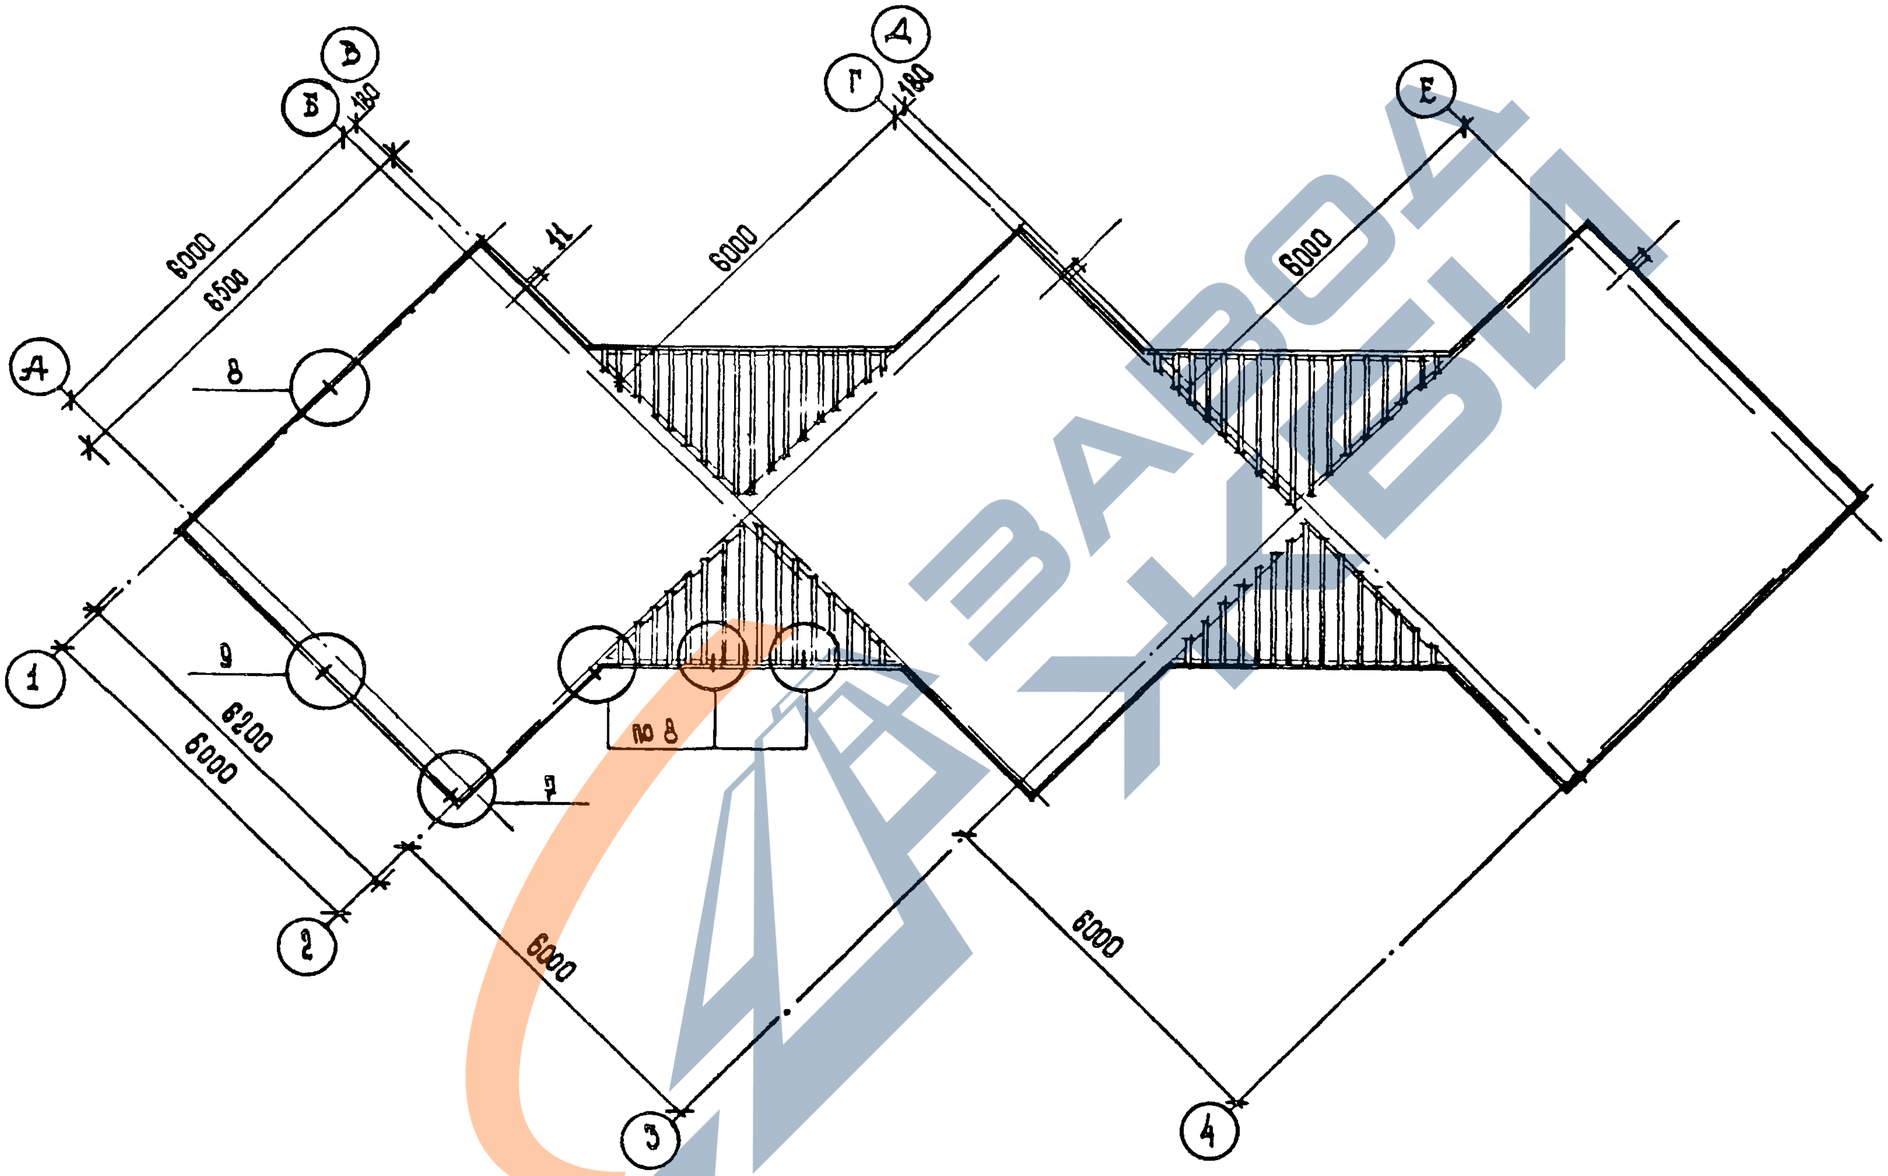

ЗАВОД ЖБИ

1.090.1-1. 0-5 ОВ ПЗ	Лист 11

22832-02 13

Формат А3

https://zavodjbi.com/

https://zavodjbi.com/

ИГРОВОЙ НАВЕС
ВАРИАНТ 2

РАЗРЕЗ 3-3

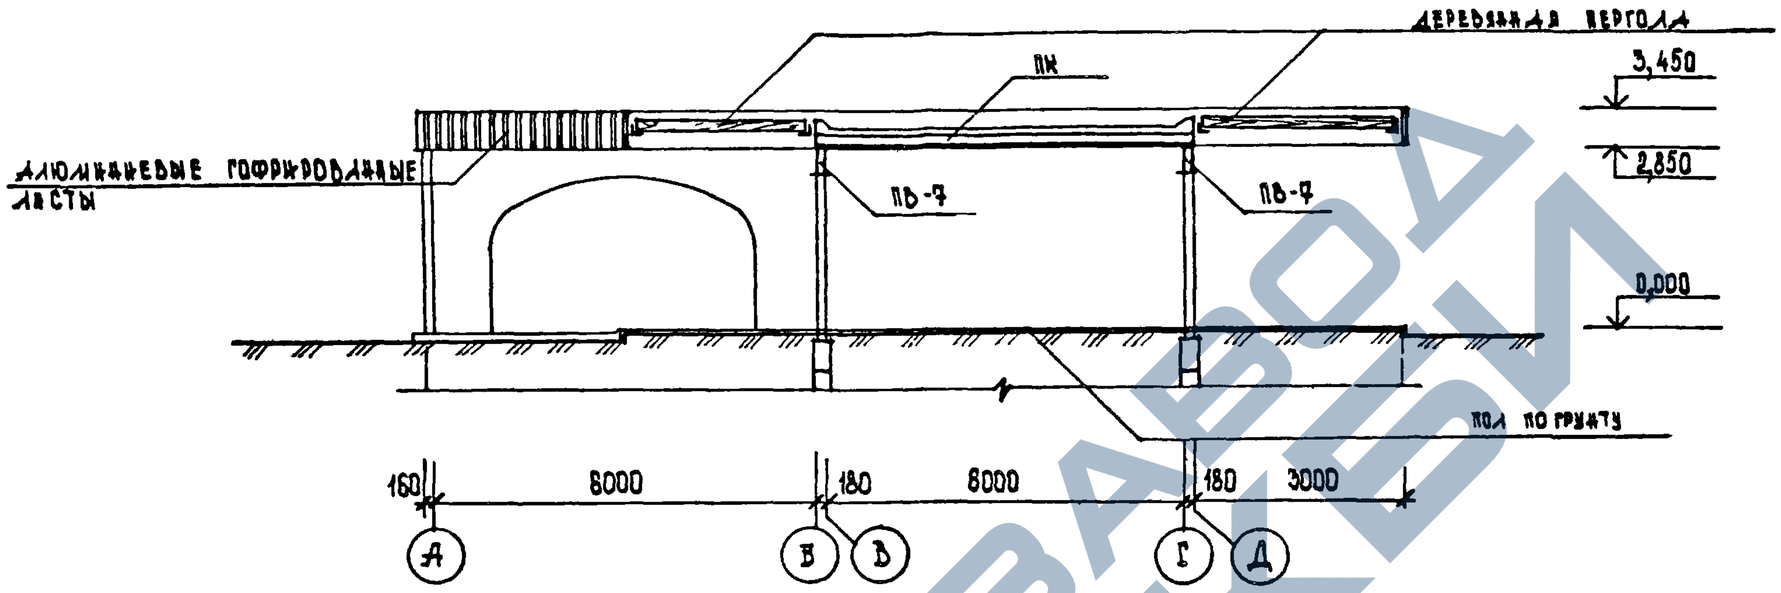

РАЗРЕЗ 4-4

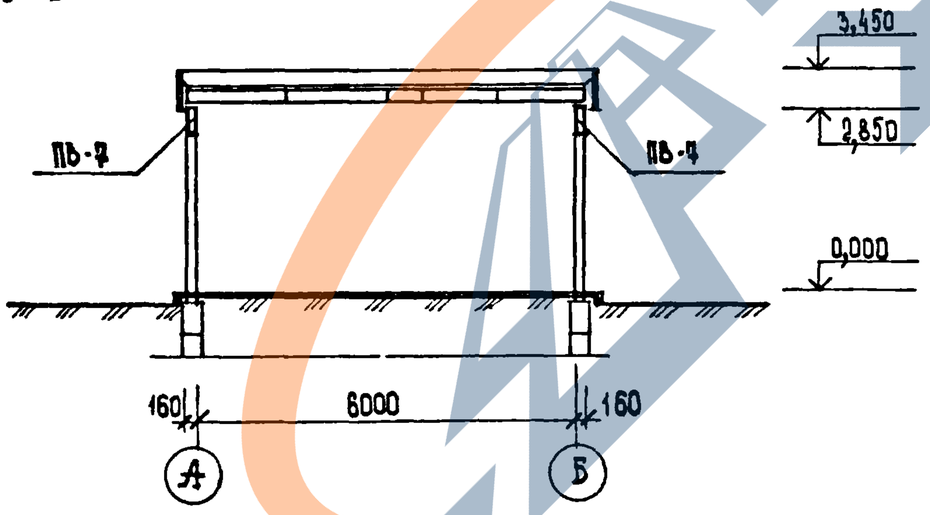

1.090.1-1. 0-5 ОБПЗ	Лист 12

22832-02 14

Формат А3

https://zavodjbi.com/

https://zavodjbi.com/

ИГРОВОЙ НАВЕС
ВАРИАНТ 3

ФАСАД 1-4

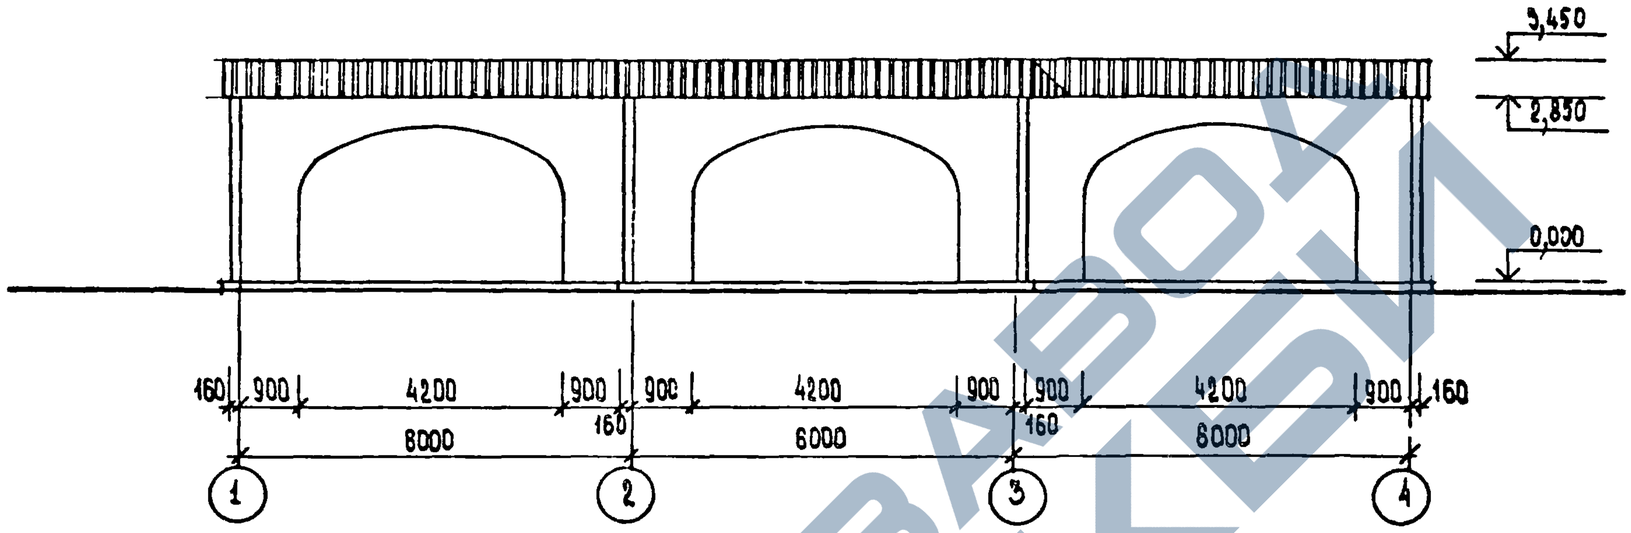

РАЗРЕЗ 5-5

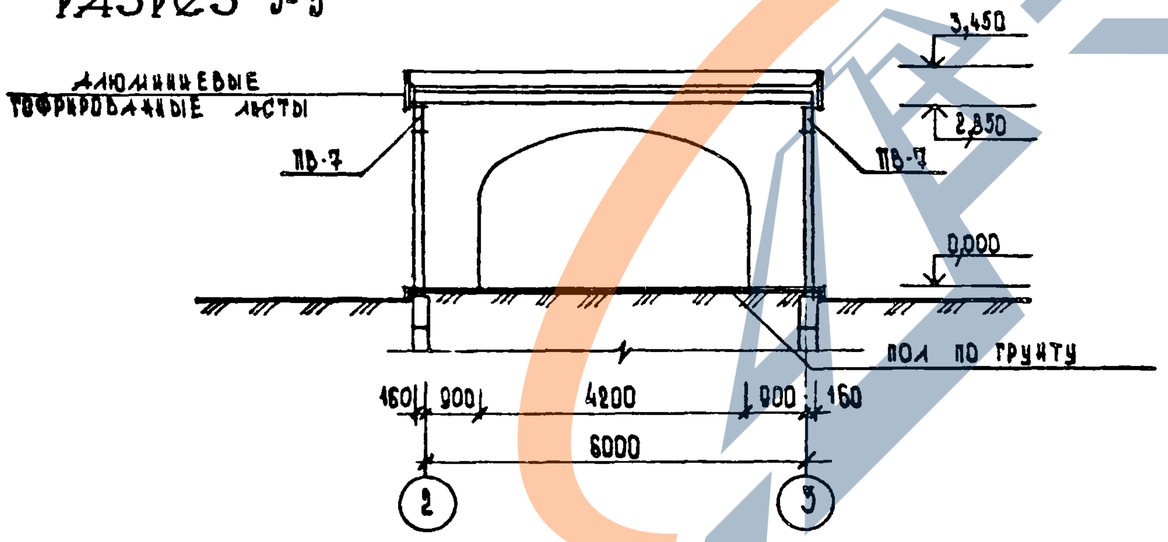

https://zavodjbi.com/

https://zavodjbi.com/

ИГРОВОЙ НАВЕС
ВАРИАНТ 3

ПЛАН НА ОТМ. 0,000

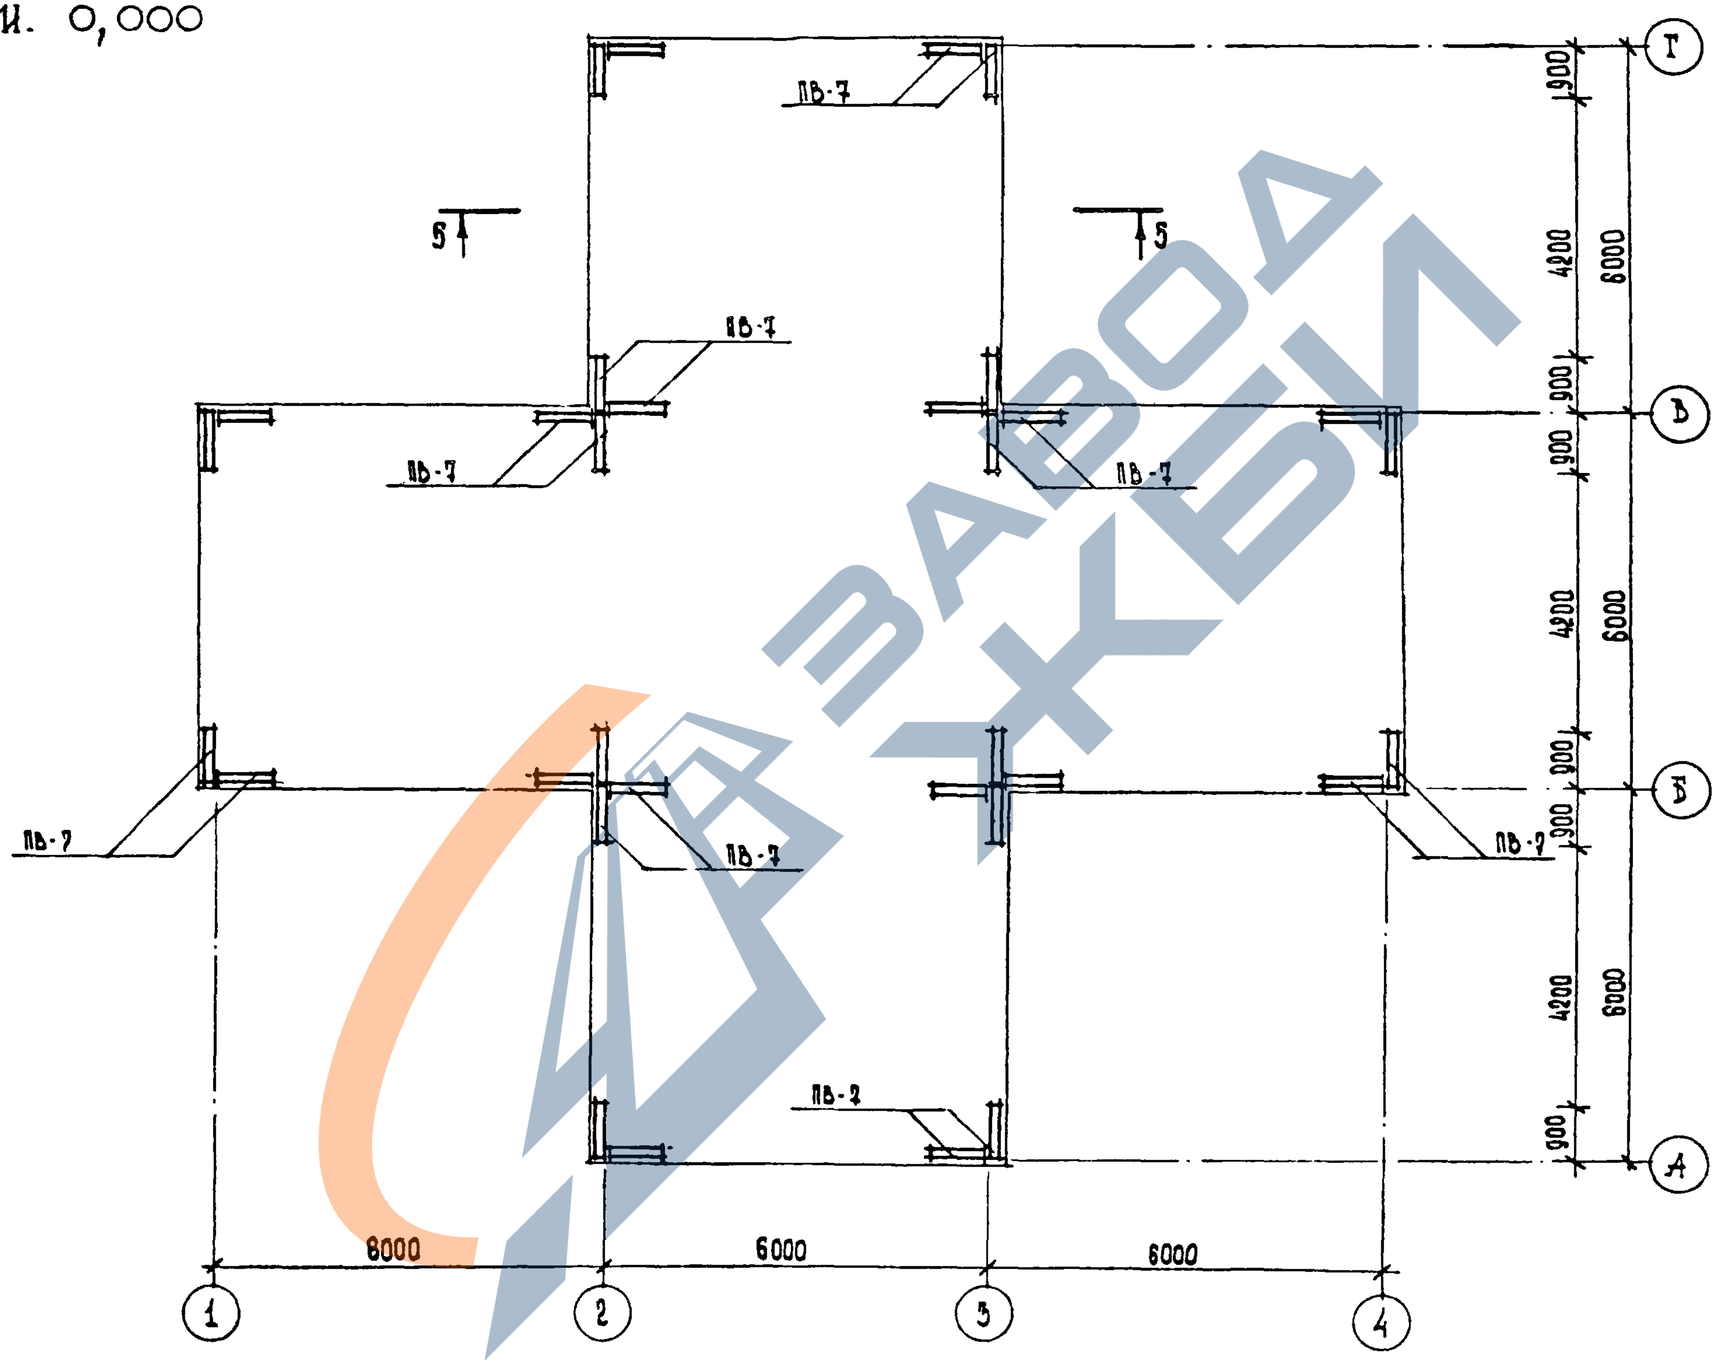

ЗАВОДА ЖБИ

1.090.1-1.0-5 ОВ ПЗ	ЛИСТ 14

22832-02 16

ФОРМАТ А3

https://zavodjbi.com/

https://zavodjbi.com/

ИГРОВОЙ НАВЕС
ВАРИАНТ 3

ПЛАН НА ОТМ. 2,980

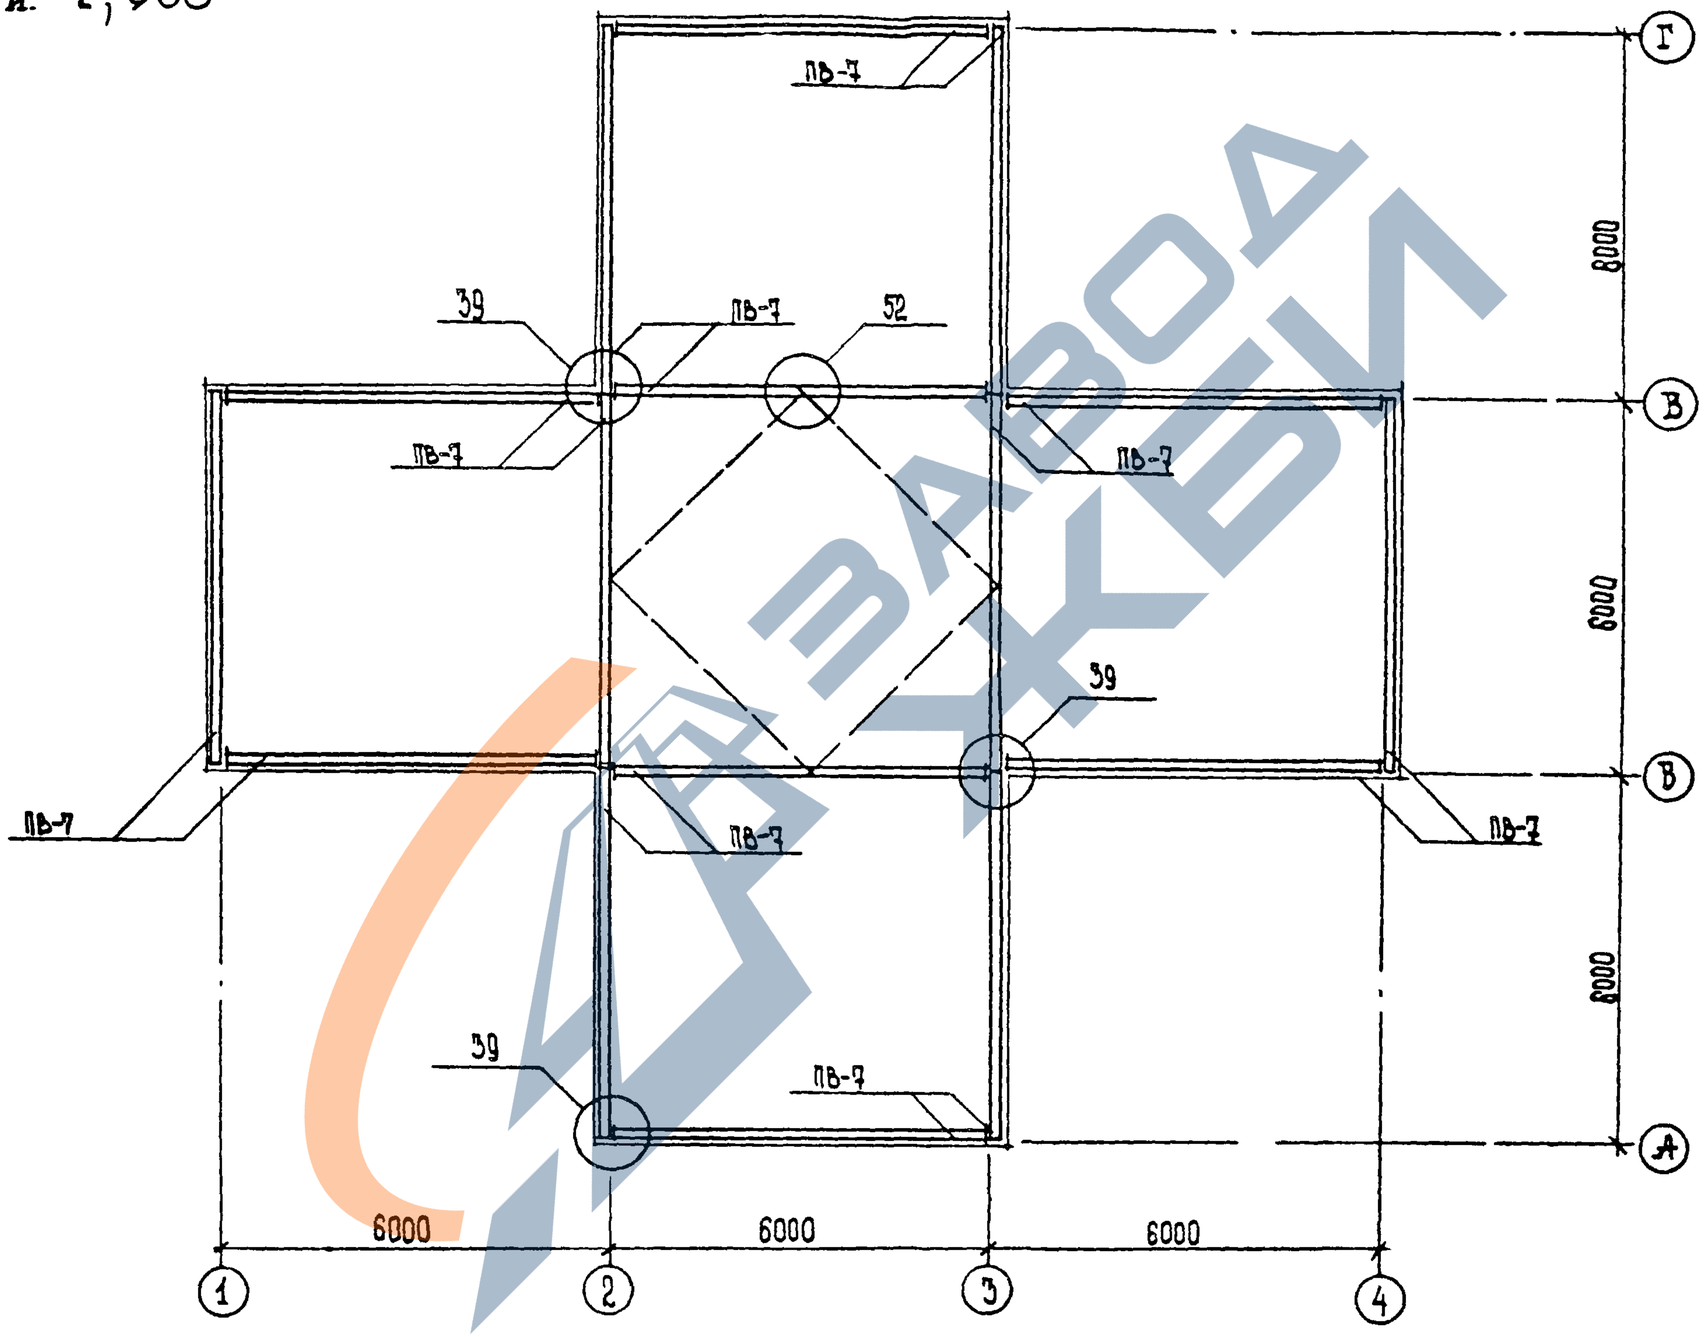

ЗАВОДА ЖБИ

1.090.1-1.0-5 ОВ ПЗ	Лист 15

22832-02 17

Формат А3

https://zavodjbi.com/

https://zavodjbi.com/

ИГРОВОЙ НАВЕС
ВАРИАНТ 3

ПЛАН ПЕРЕКРЫТИЯ

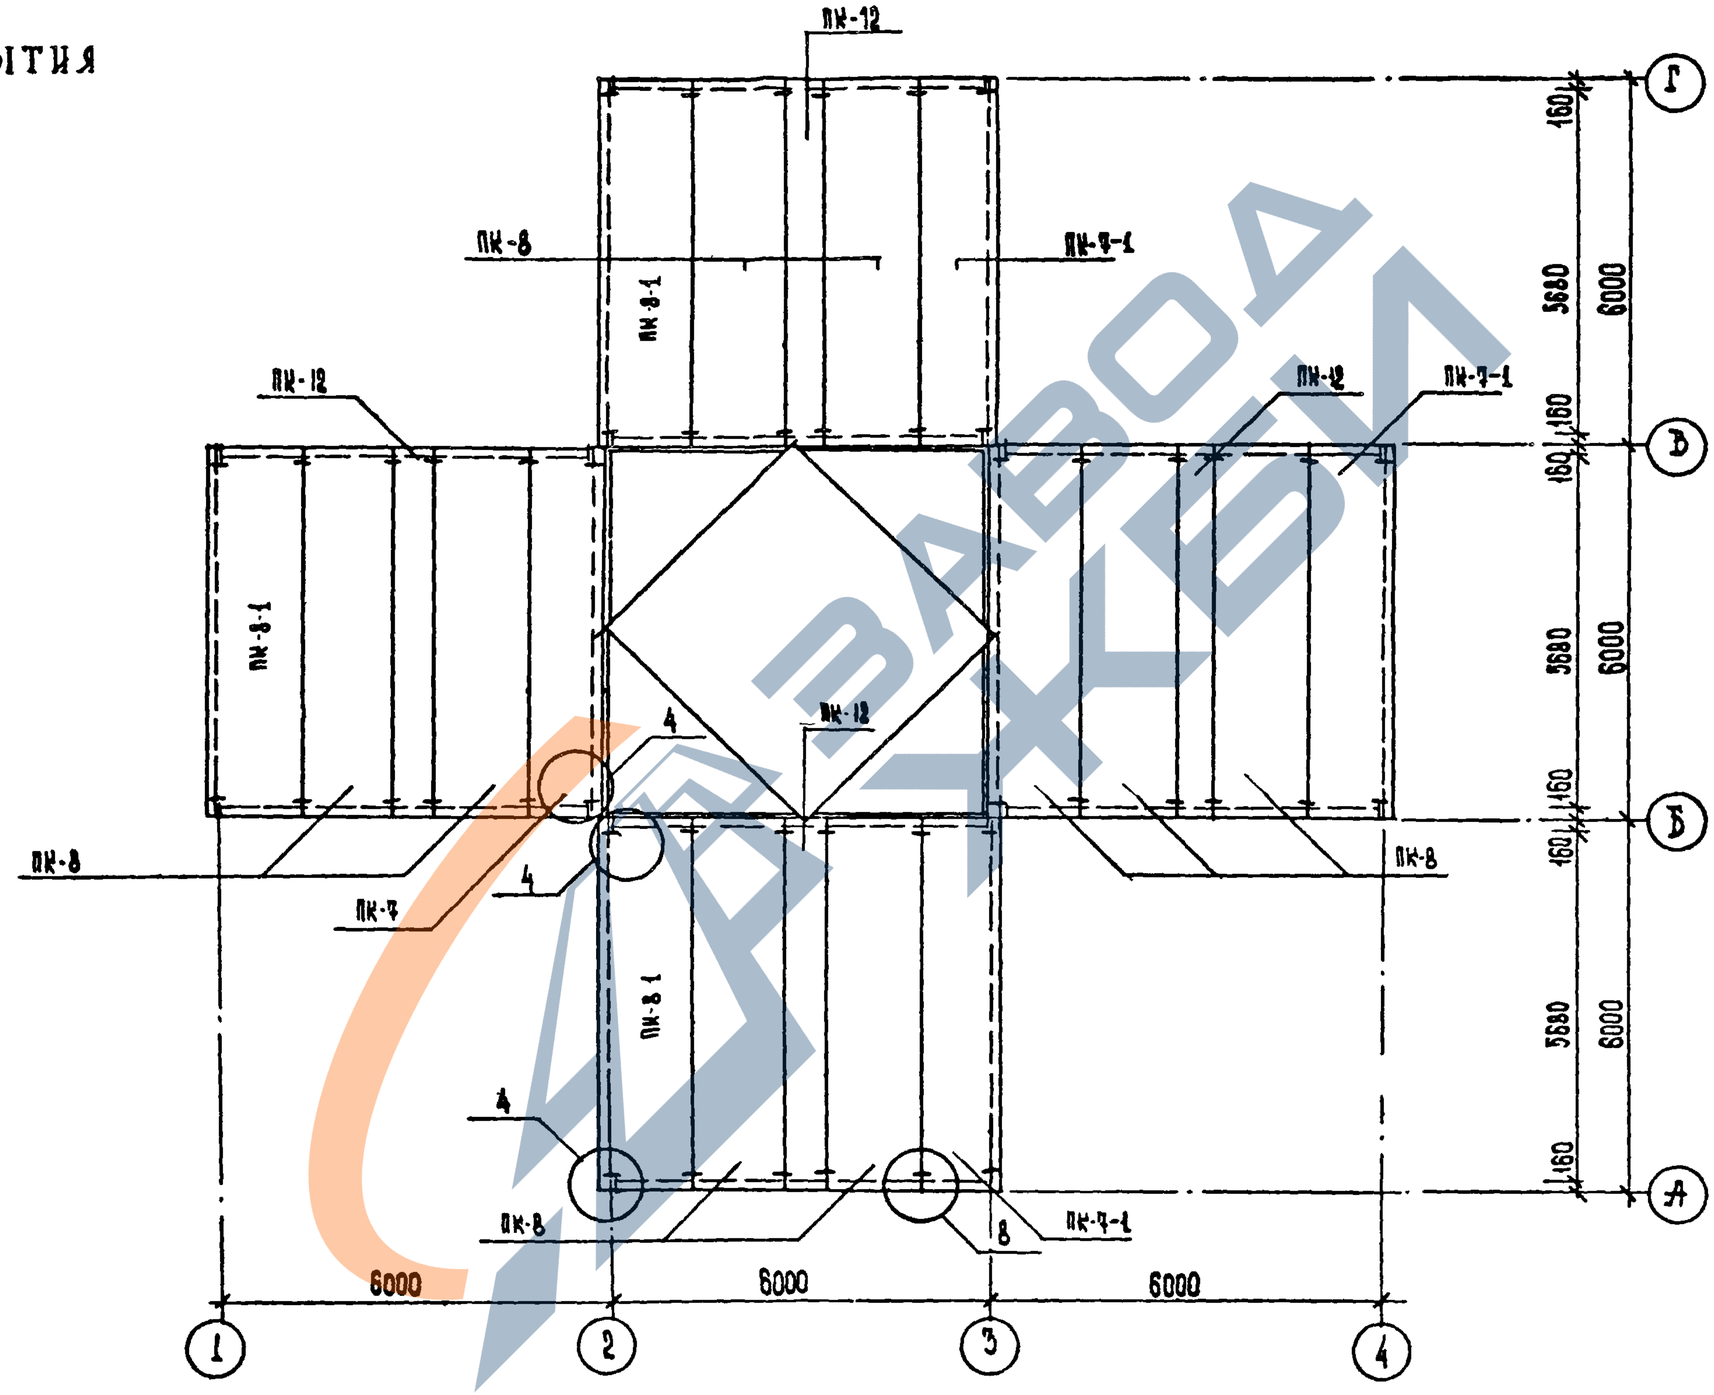

ЗАВОДА ЖБИ

1.090.1-1. 0-5 ОБ ПЗ	Лист 16

22832-02 18

Формат А3

https://zavodjbi.com/

https://zavodjbi.com/

ИГРОВОЙ НАВЕС
ВАРИАНТ 3

ПЛАН КРОВЛИ

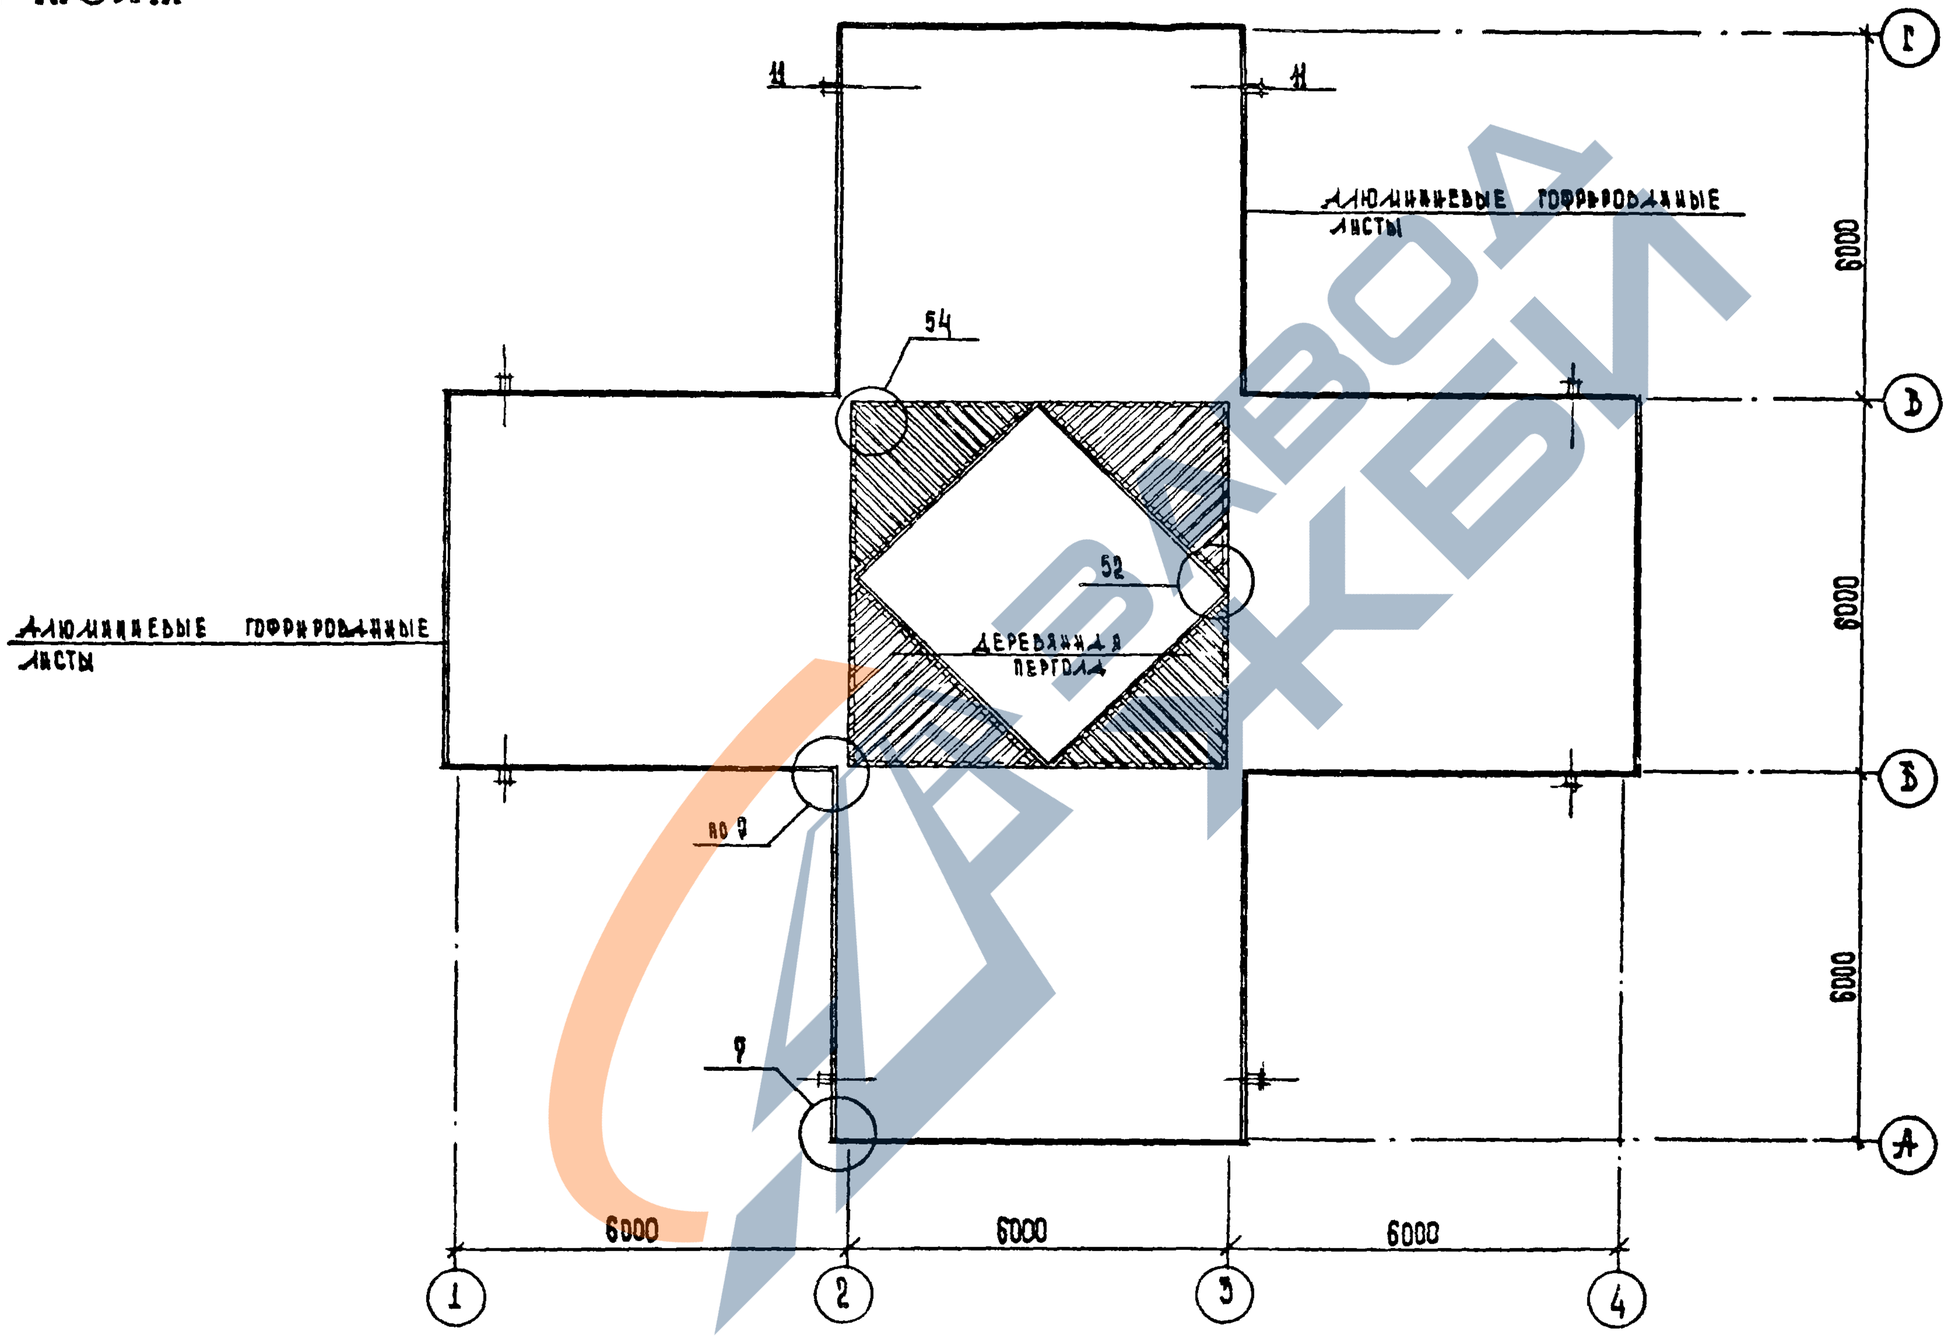

ЗАВОД ЖБИ

1.090.1-1.0-5 ОБ ПЗ	ЛИСТ 17

22832-02 19

Формат А3

https://zavodjbi.com/

ИГРОВОЙ НАВЕС
ВАРИАНТ 4

ФАСАД 1-6

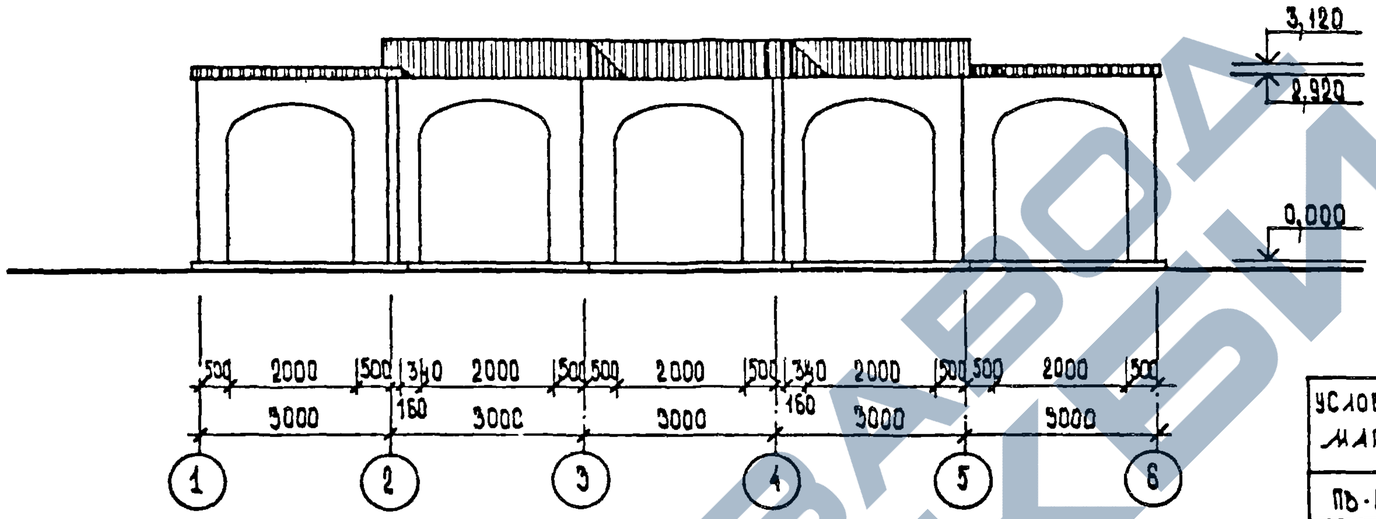

РАЗРЕЗ 6-6

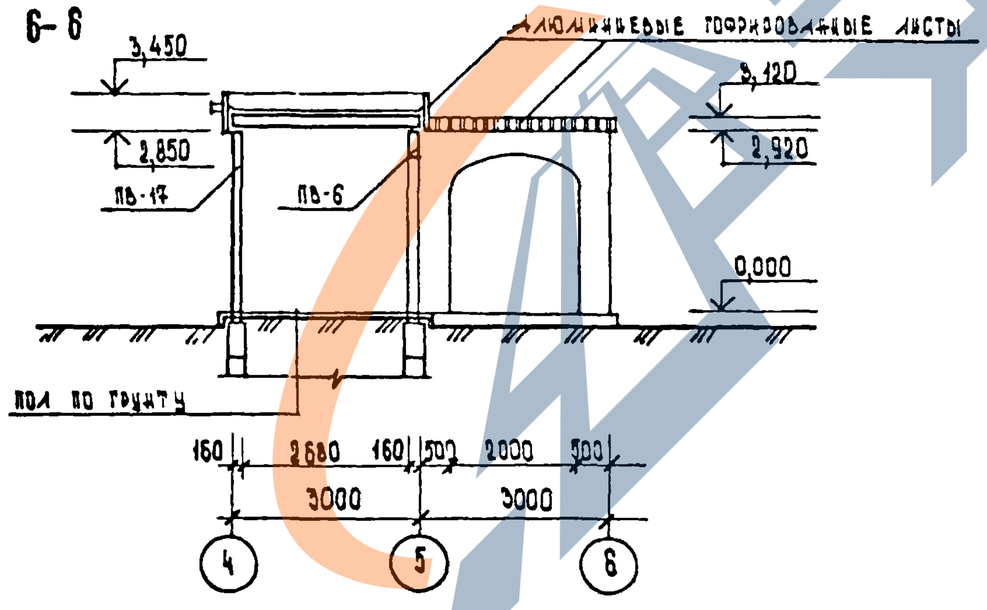

УСЛОВНАЯ МАРКА	МАРКА ПО СЕРИИ 1.090.1-1	
ПВ-6	ПВА 30.30.20-2Т	ВЫП 4-1
ПВ-7	ПВА 60.30.42-2Т	4-1
ПВ-12	ПВА 29.30.20-2Т	4-1
ПВ-16	1ПВ 60.30-1Т	4-1
ПВ-17	1ПВ 30.30-1Т	4-1
ПК-3	ПК 30.12-6Т	5-1
ПК-4	ПК 30.15-6Т	5-1
ПК-4-1	ПК 30.15-6Т-1	0-5 11ПЗ
ПК-7	ПК 60.12-6АтУТ	5-1
ПК-8	ПК 60.15-6АтУТ	5-1
ПК-8-1	ПК 60.15-6АтУТ-1а	0-5 11ПЗ
ПК-12	ПК 50.06-6Т	5-1
ПК-13	ПК 30.06-5Т	5-1
ПК-13-1	ПК 30.06-6Т-1	0-5 11ПЗ
ПК-7-1	ПК 60.12-6АтУТ-1а	0-5 11ПЗ

https://zavodjbi.com/
ЗАВОД ЖБИ

https://zavodjbi.com/

ИГРОВОЙ НАВЕС
ВАРИАНТ 4

ПЛАН НА ОТМ. 0,000

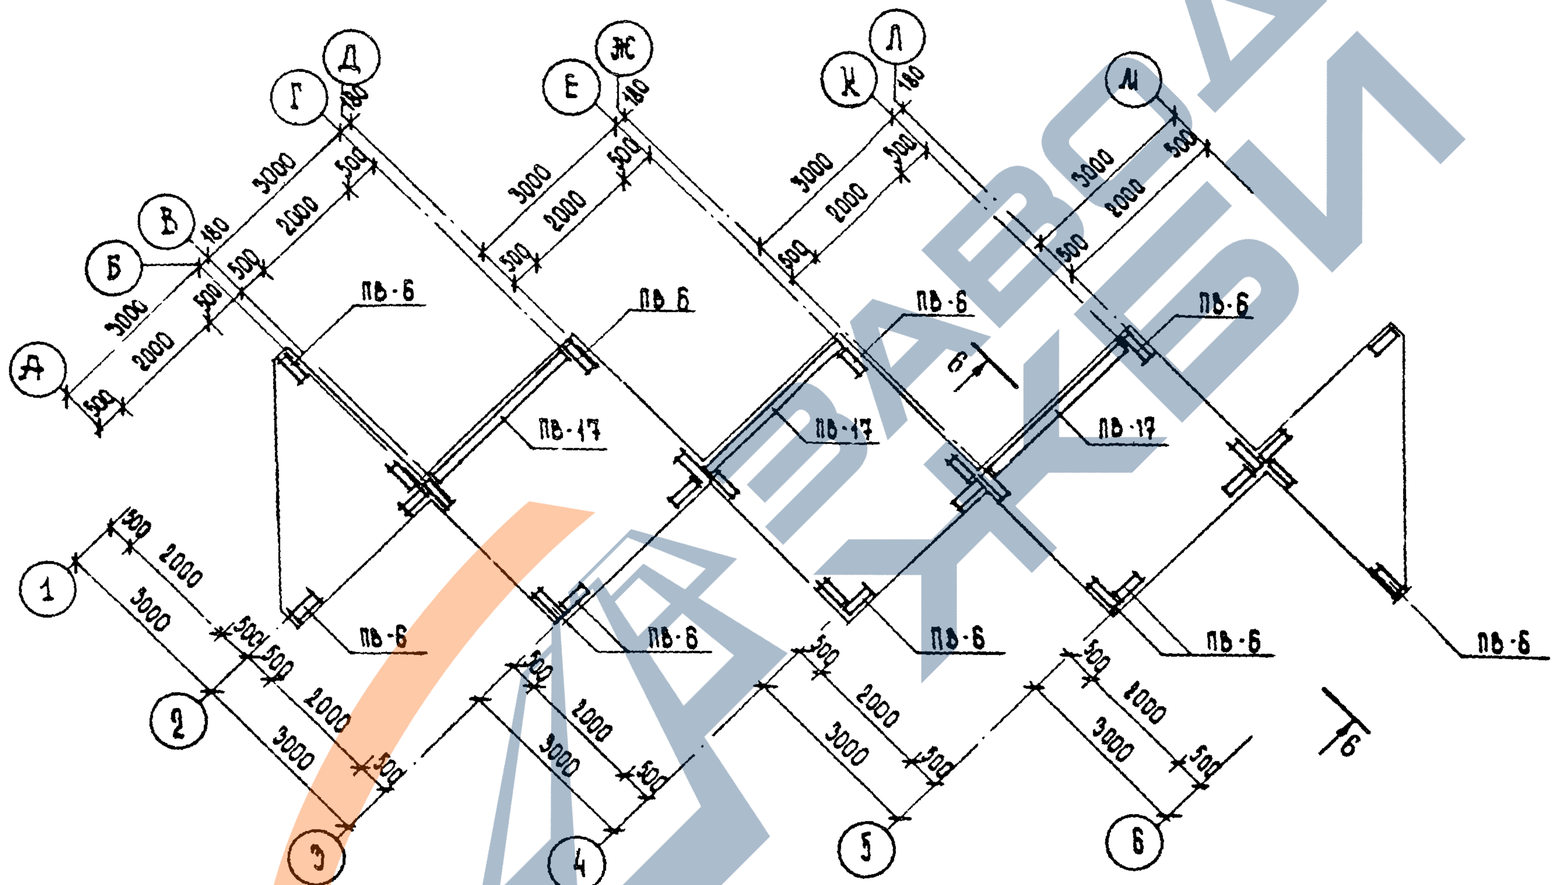

https://zavodjbi.com/

https://zavodjbi.com/

ИГРОВОЙ НАВЕС
ВАРИАНТ А

ПЛАН НА ОТМ. 2,980

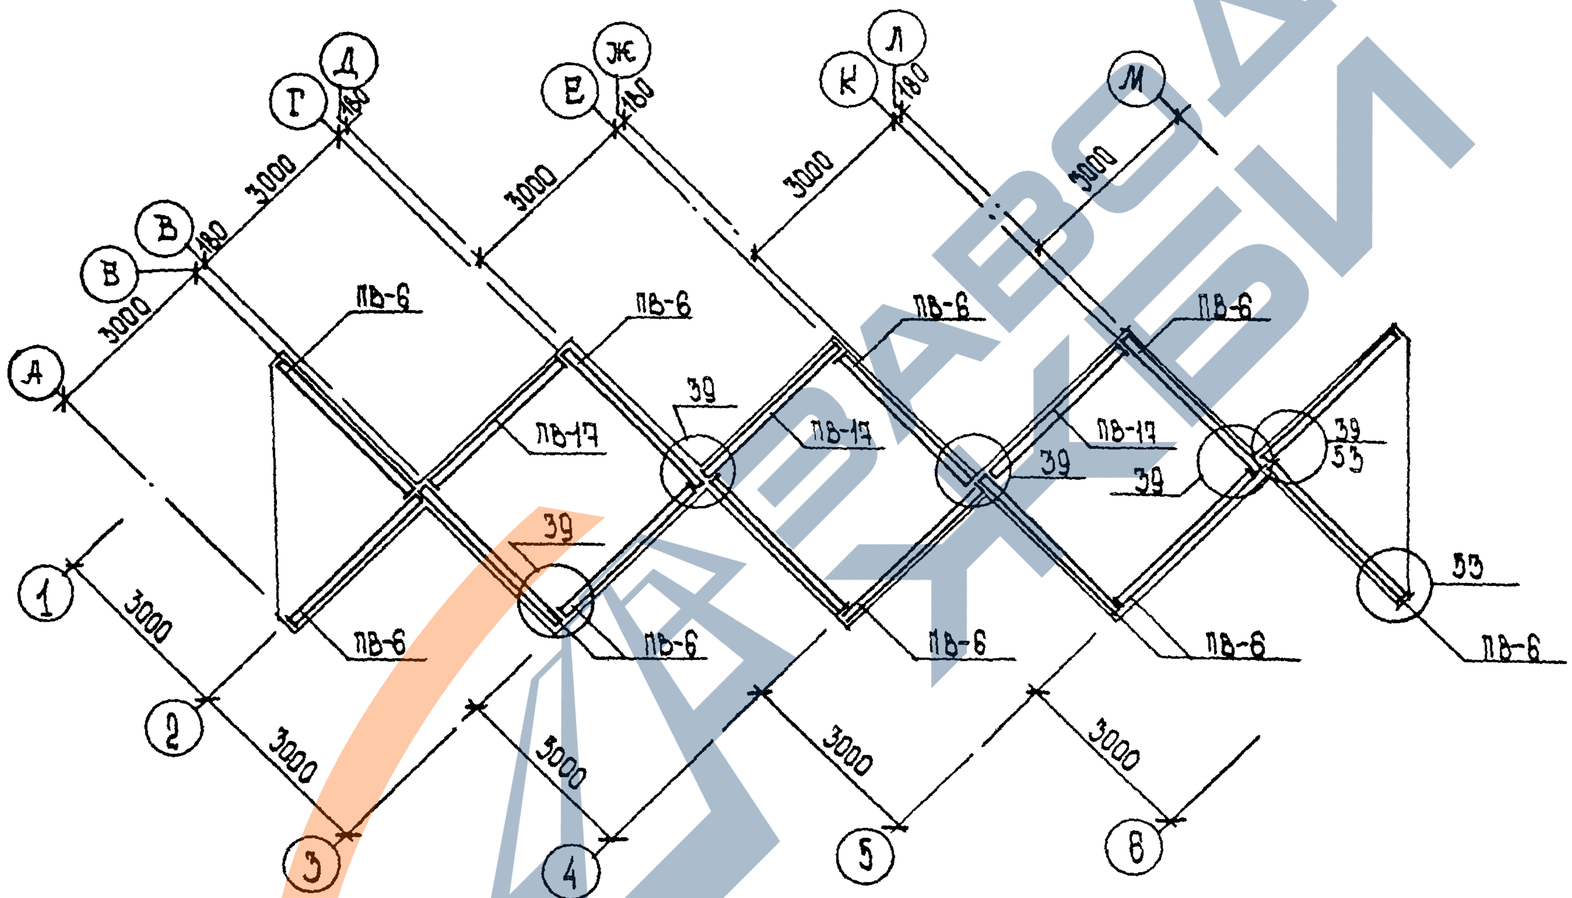

ЗАВОД ЖБИ

https://zavodjbi.com/

https://zavodjbi.com/

ИГРОВОЙ НАВЕС
ВАРИАНТ 4

ПЛАН ПЕРЕКРЫТИЯ

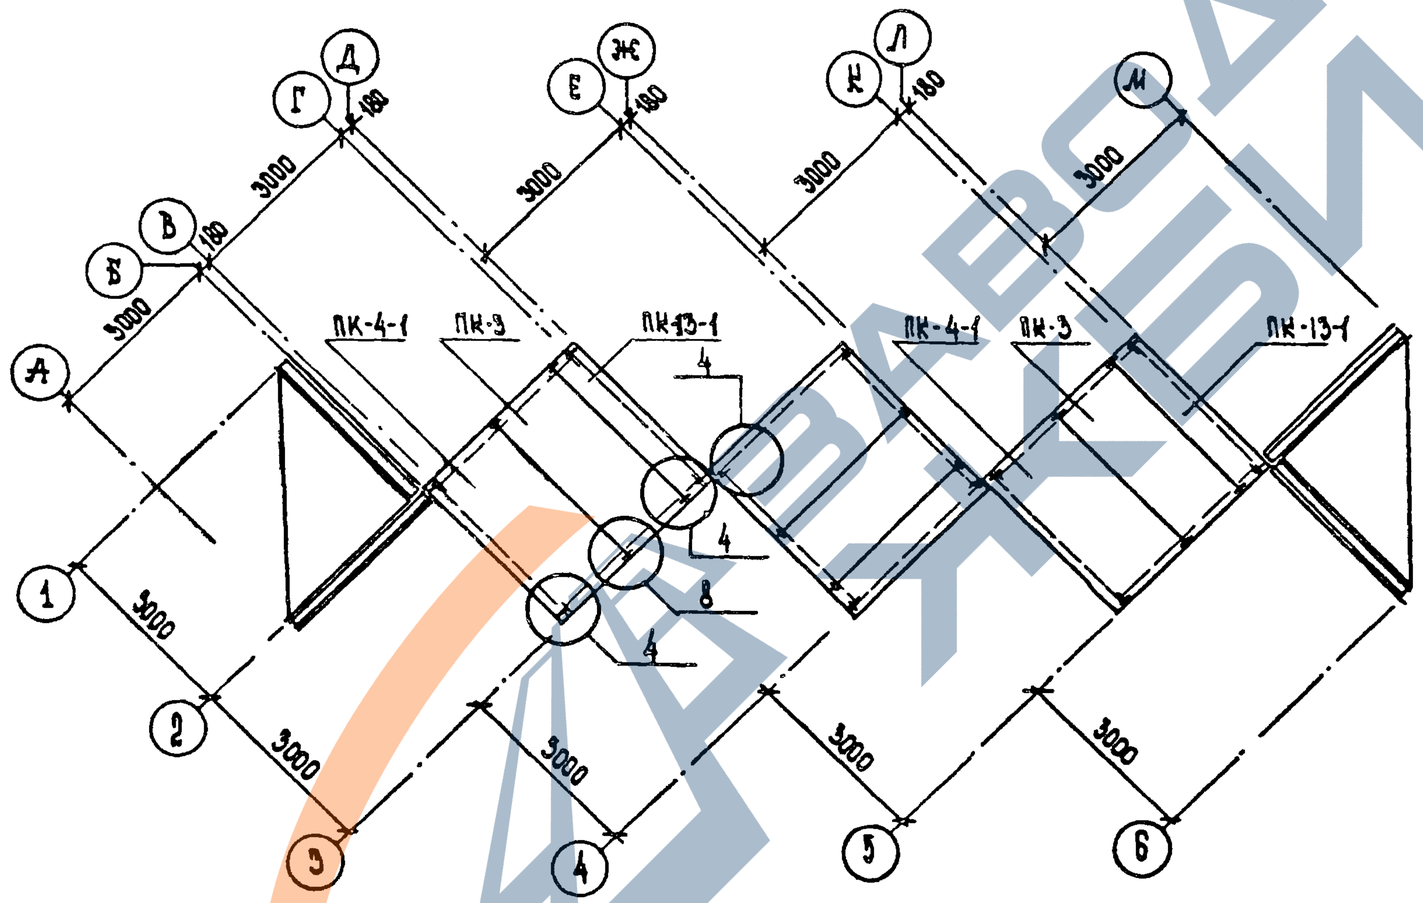

https://zavodjbi.com/

https://zavodjbi.com/

ИГРОВОЙ НАВЕС
ВАРИАНТ 4

ПЛАН КРОВЛИ

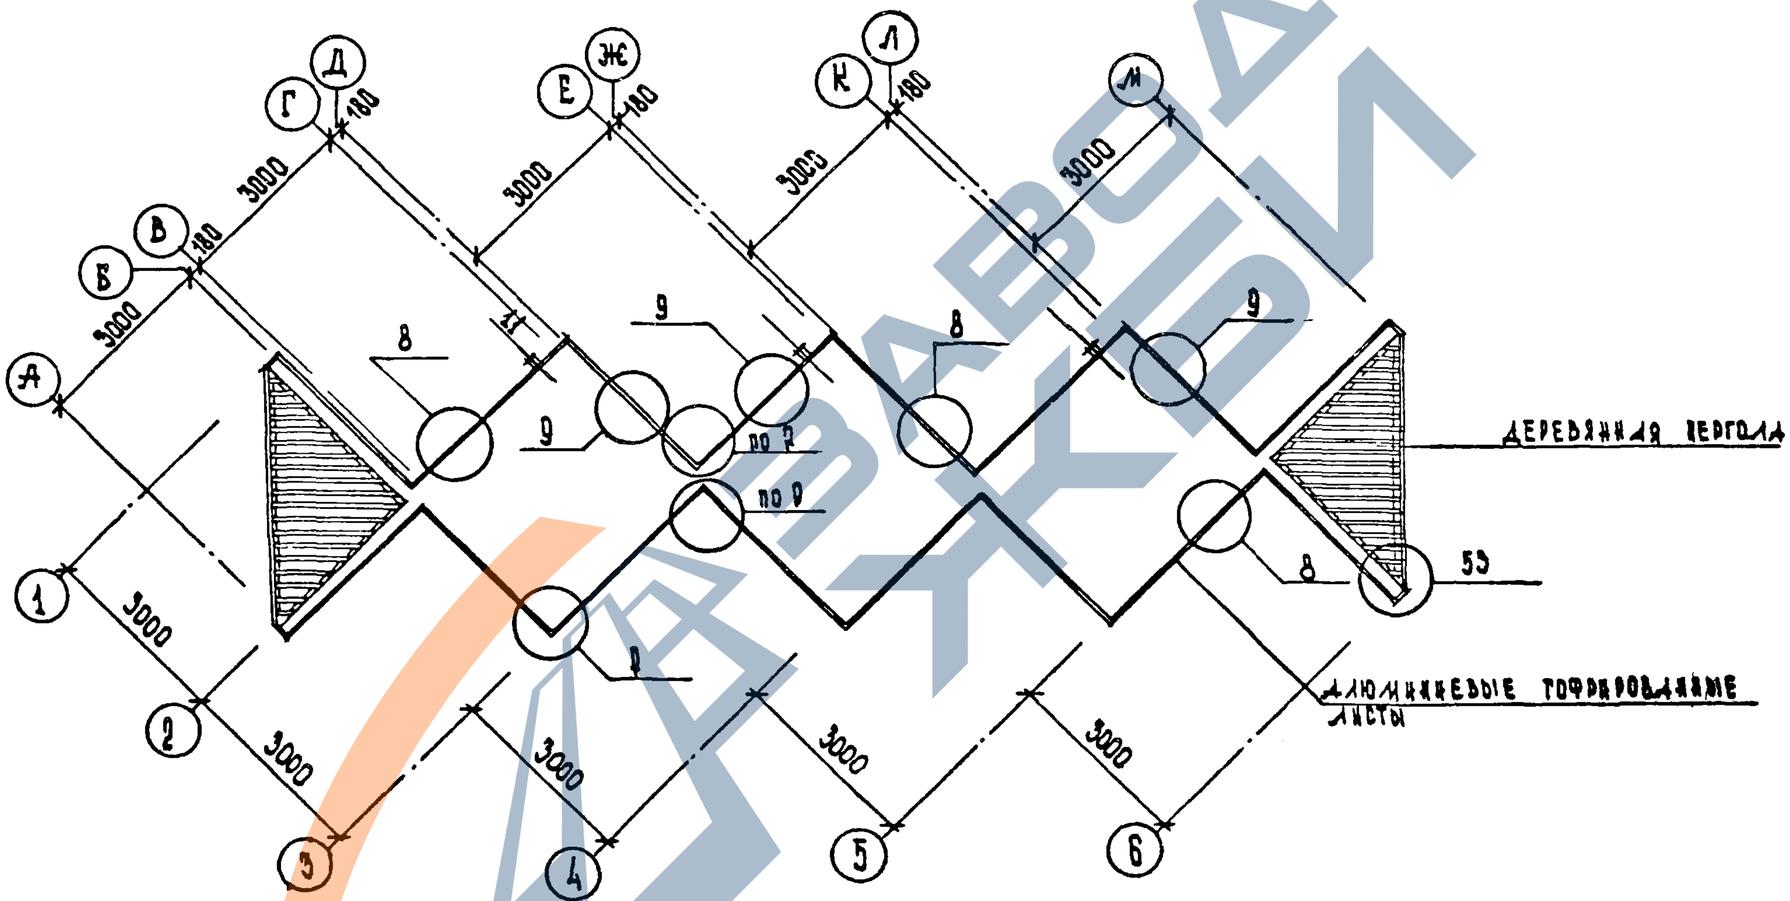

https://zavodjbi.com/

https://zavodjbi.com/

ИГРОВОЙ НАВЕС
ВАРИАНТ 5

ФАСАД 1-4

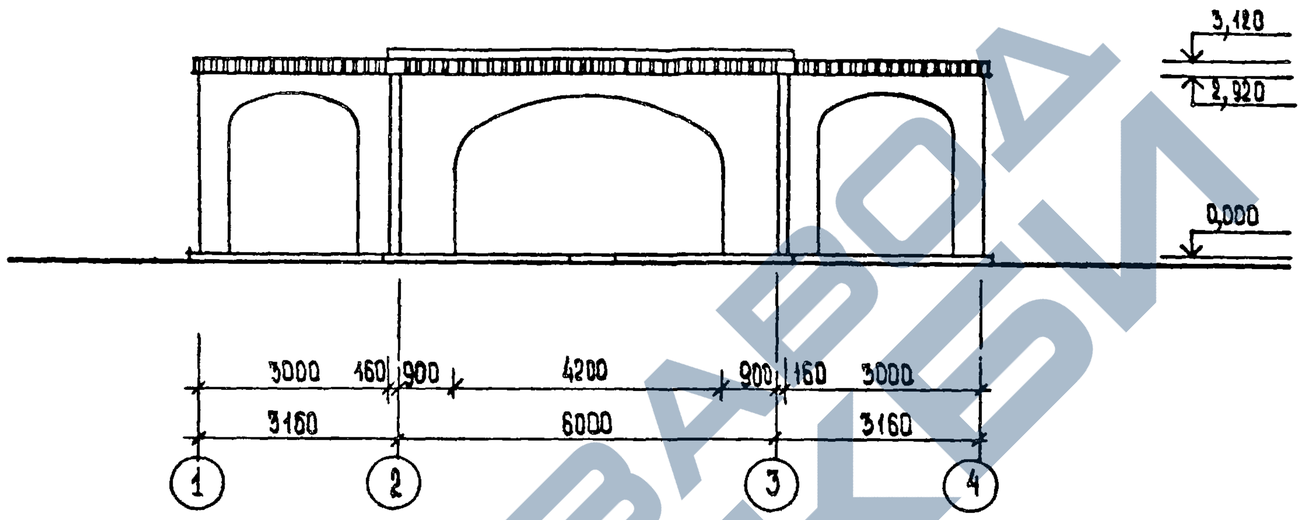

РАЗРЕЗ 1-1

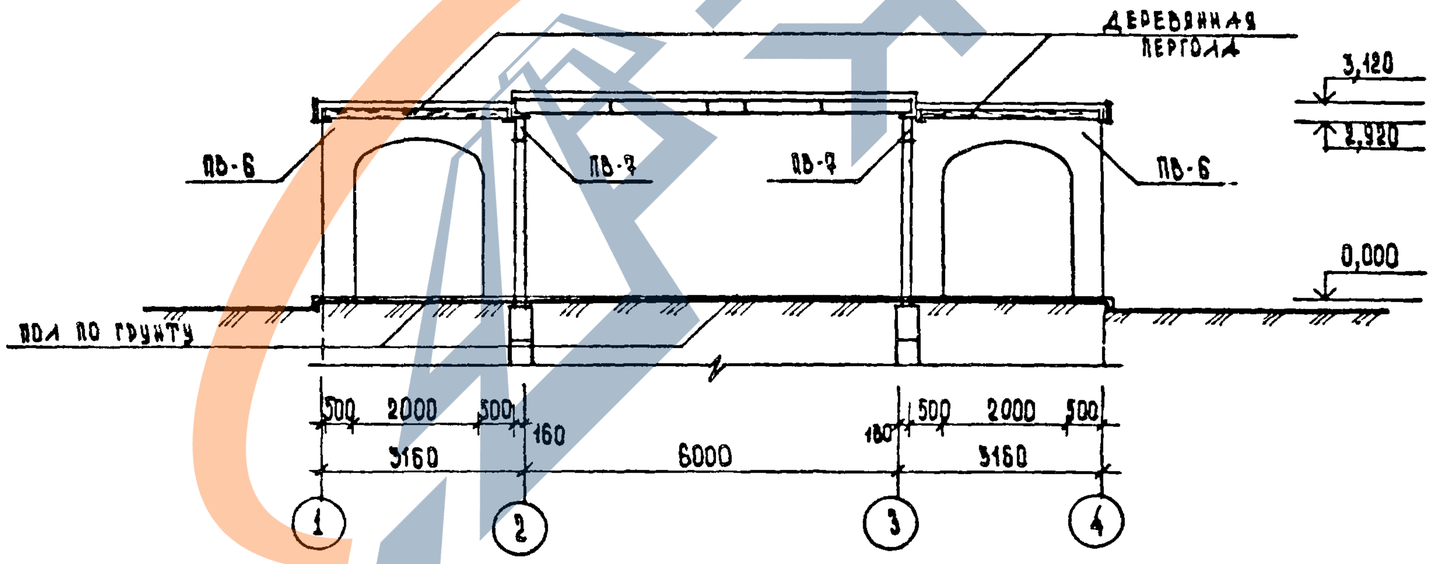

1.090.1-1. 0-5 ОВ ПЗ	ЛИСТ 23

22832-02 25

Формат А3

https://zavodjbi.com/

https://zavodjbi.com/

ИГРОВОЙ НАВЕС
ВАРИАНТ 5

ПЛАН НА ОТМ. 0,000

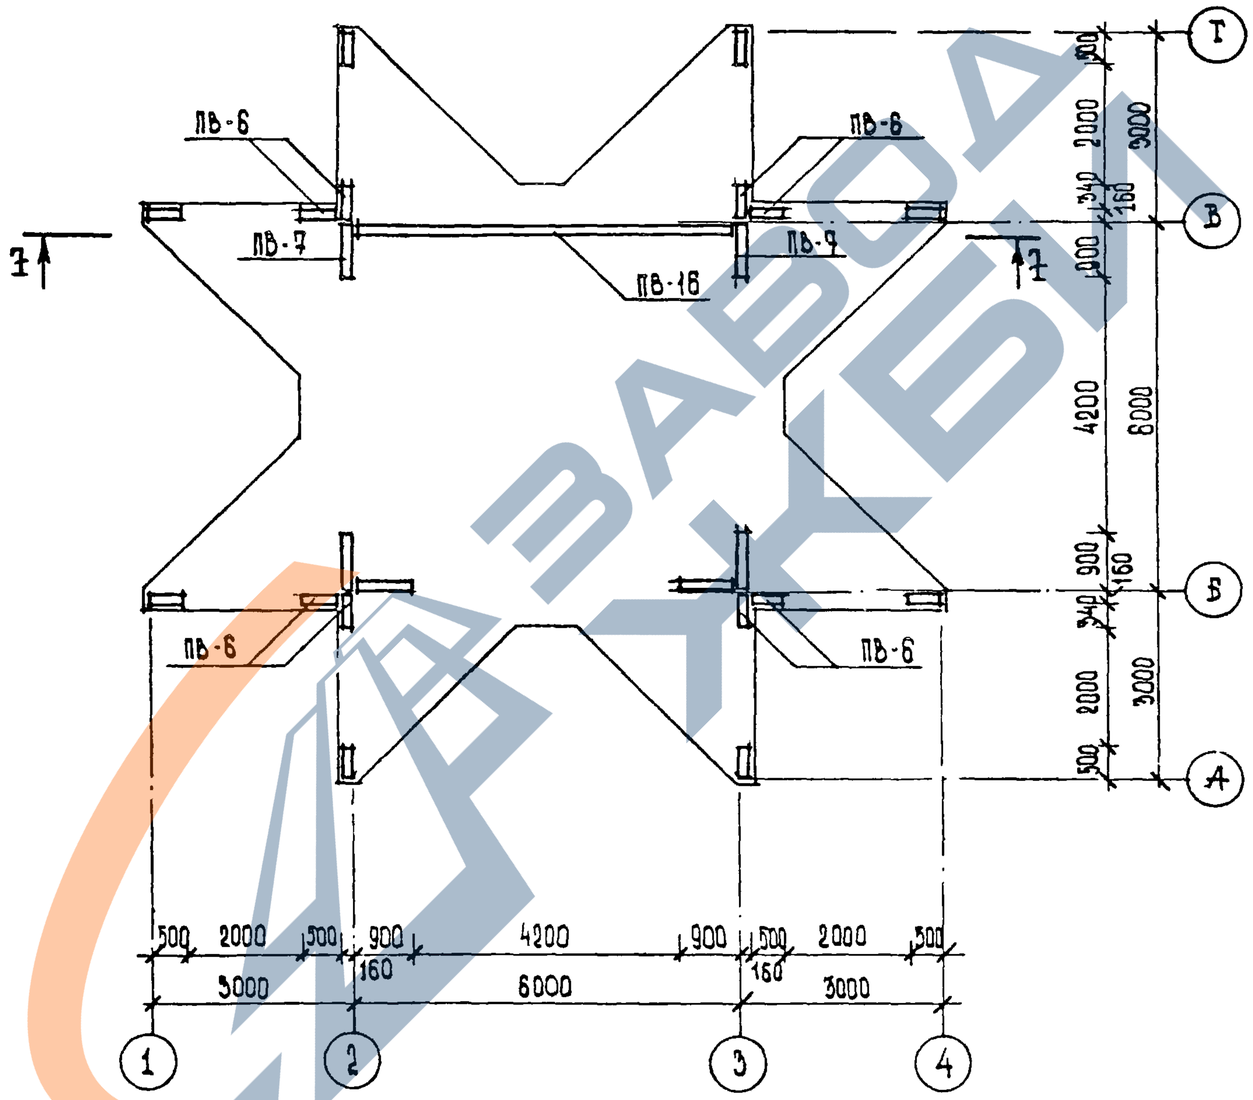

1.090.1-1. 0-5 ОВ ПЗ	ЛИСТ 24

22832-02 26

ФОРМАТ А3

https://zavodjbi.com/

https://zavodjbi.com/

ИГРОВОЙ НАВЕС
ВАРИАНТ 5

ПЛАН НА ОТМ. 2,980

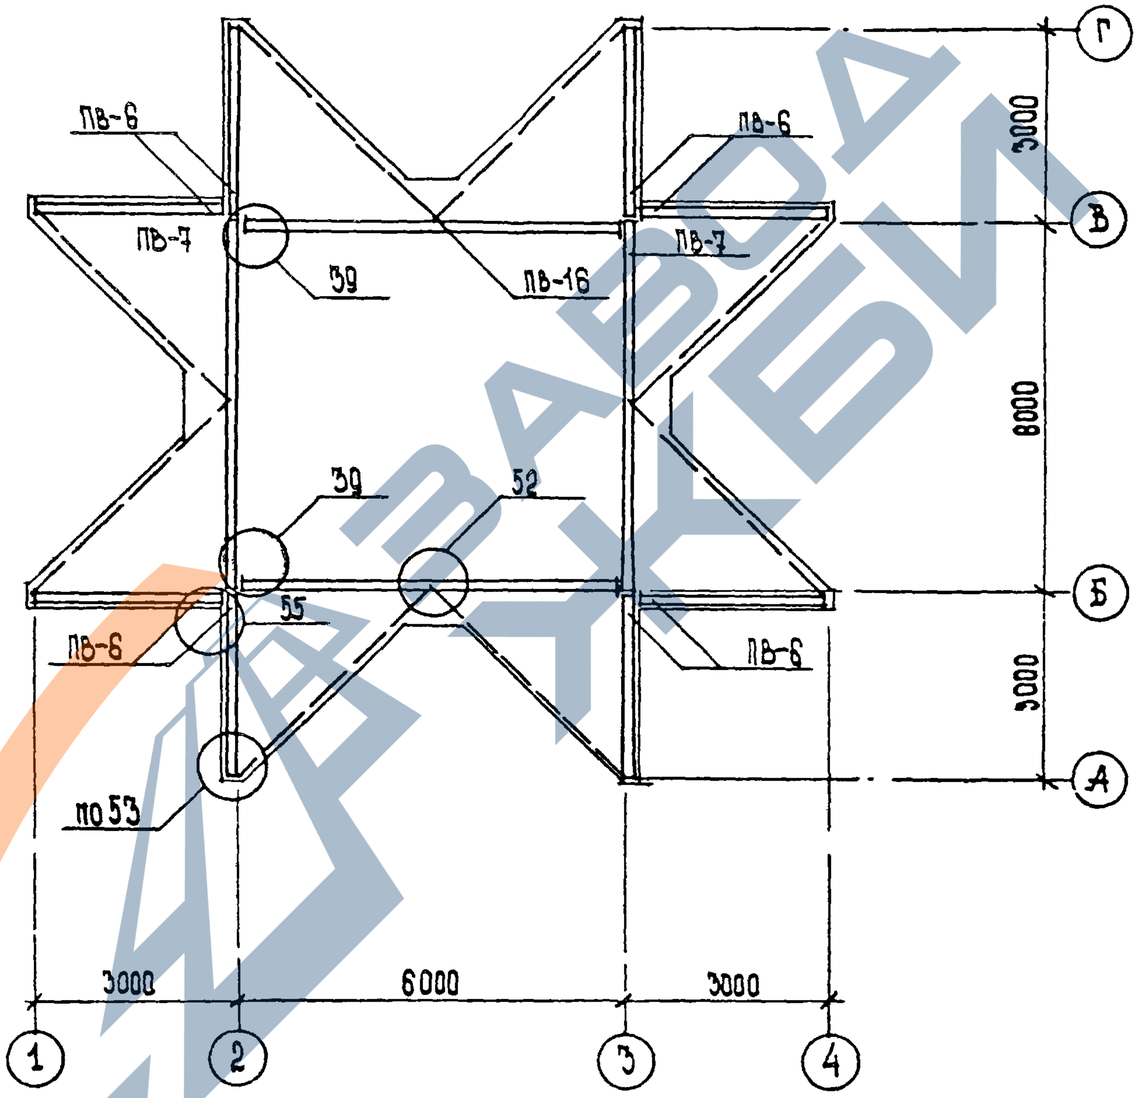

https://zavodjbi.com/

https://zavodjbi.com/

ИГРОВОЙ НАВЕС
ВАРИАНТ - 5

ПЛАН ПЕРЕКРЫТИЯ

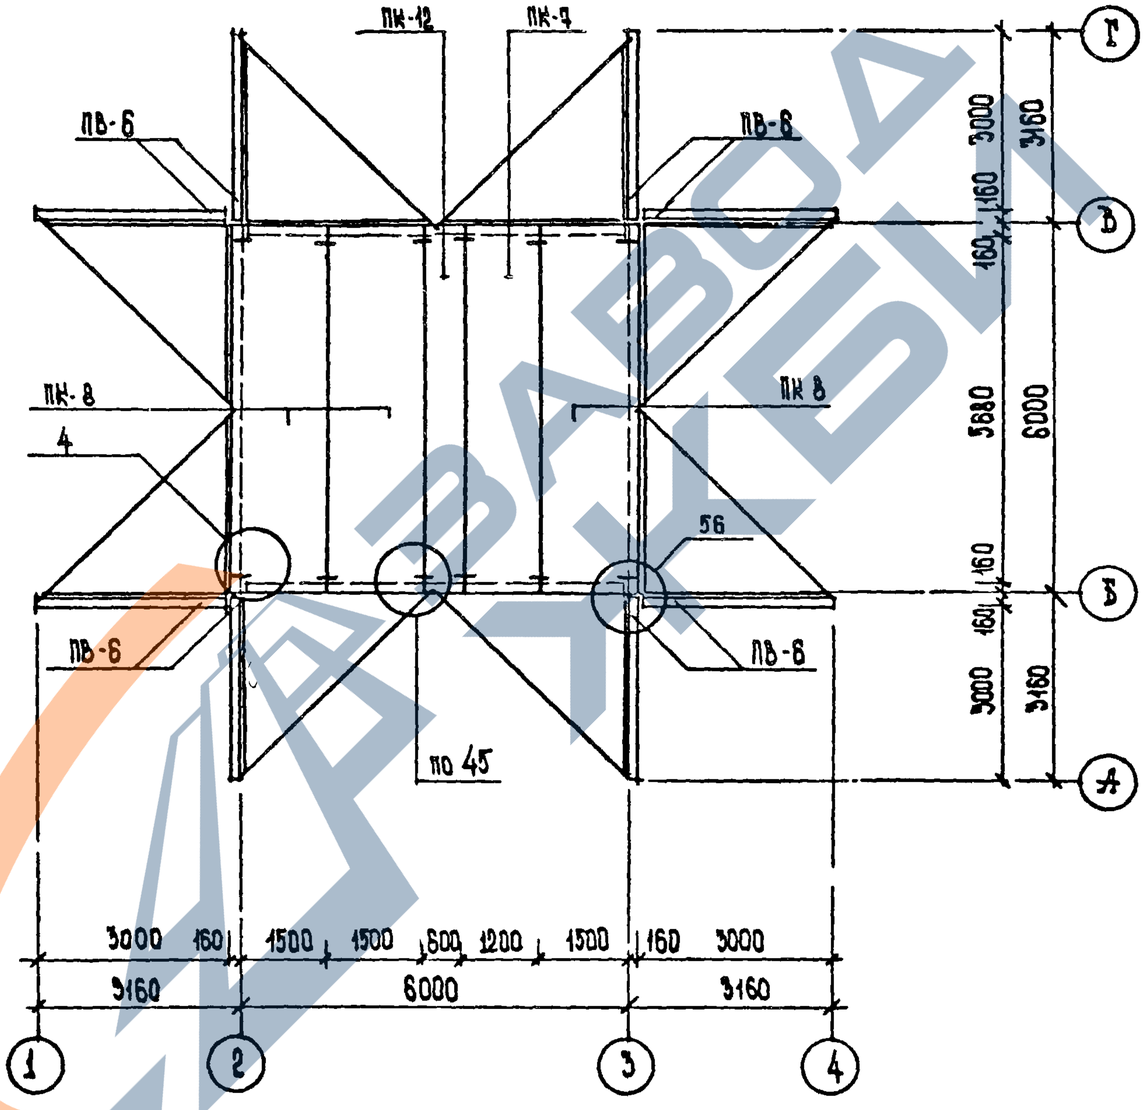

https://zavodjbi.com/

ИГРОВОЙ НАВЕС
ВАРИАНТ 5

ПЛАН КРОВЛИ

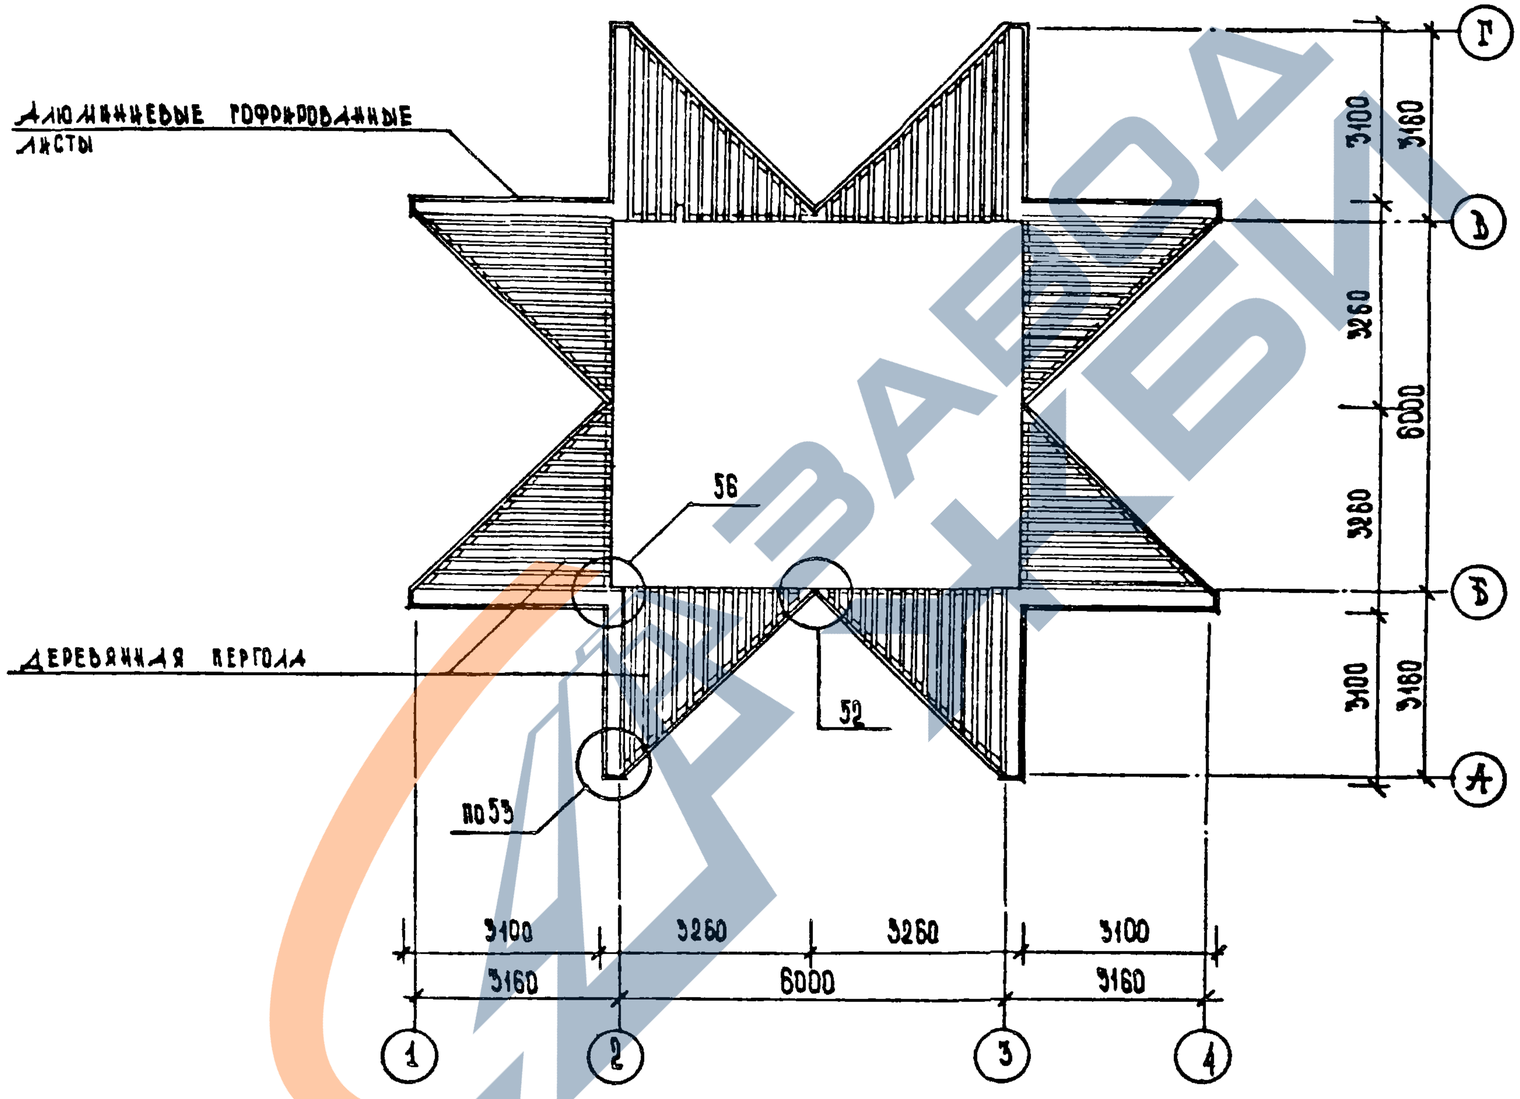

ЗАВОДА ЖБИ

1.090.1-1.0-5 06 ПЗ	Лист 27

Формат А3

https://zavodjbi.com/

https://zavodjbi.com/

ИГРОВОЙ НАВЕС
ВАРИАНТ 1

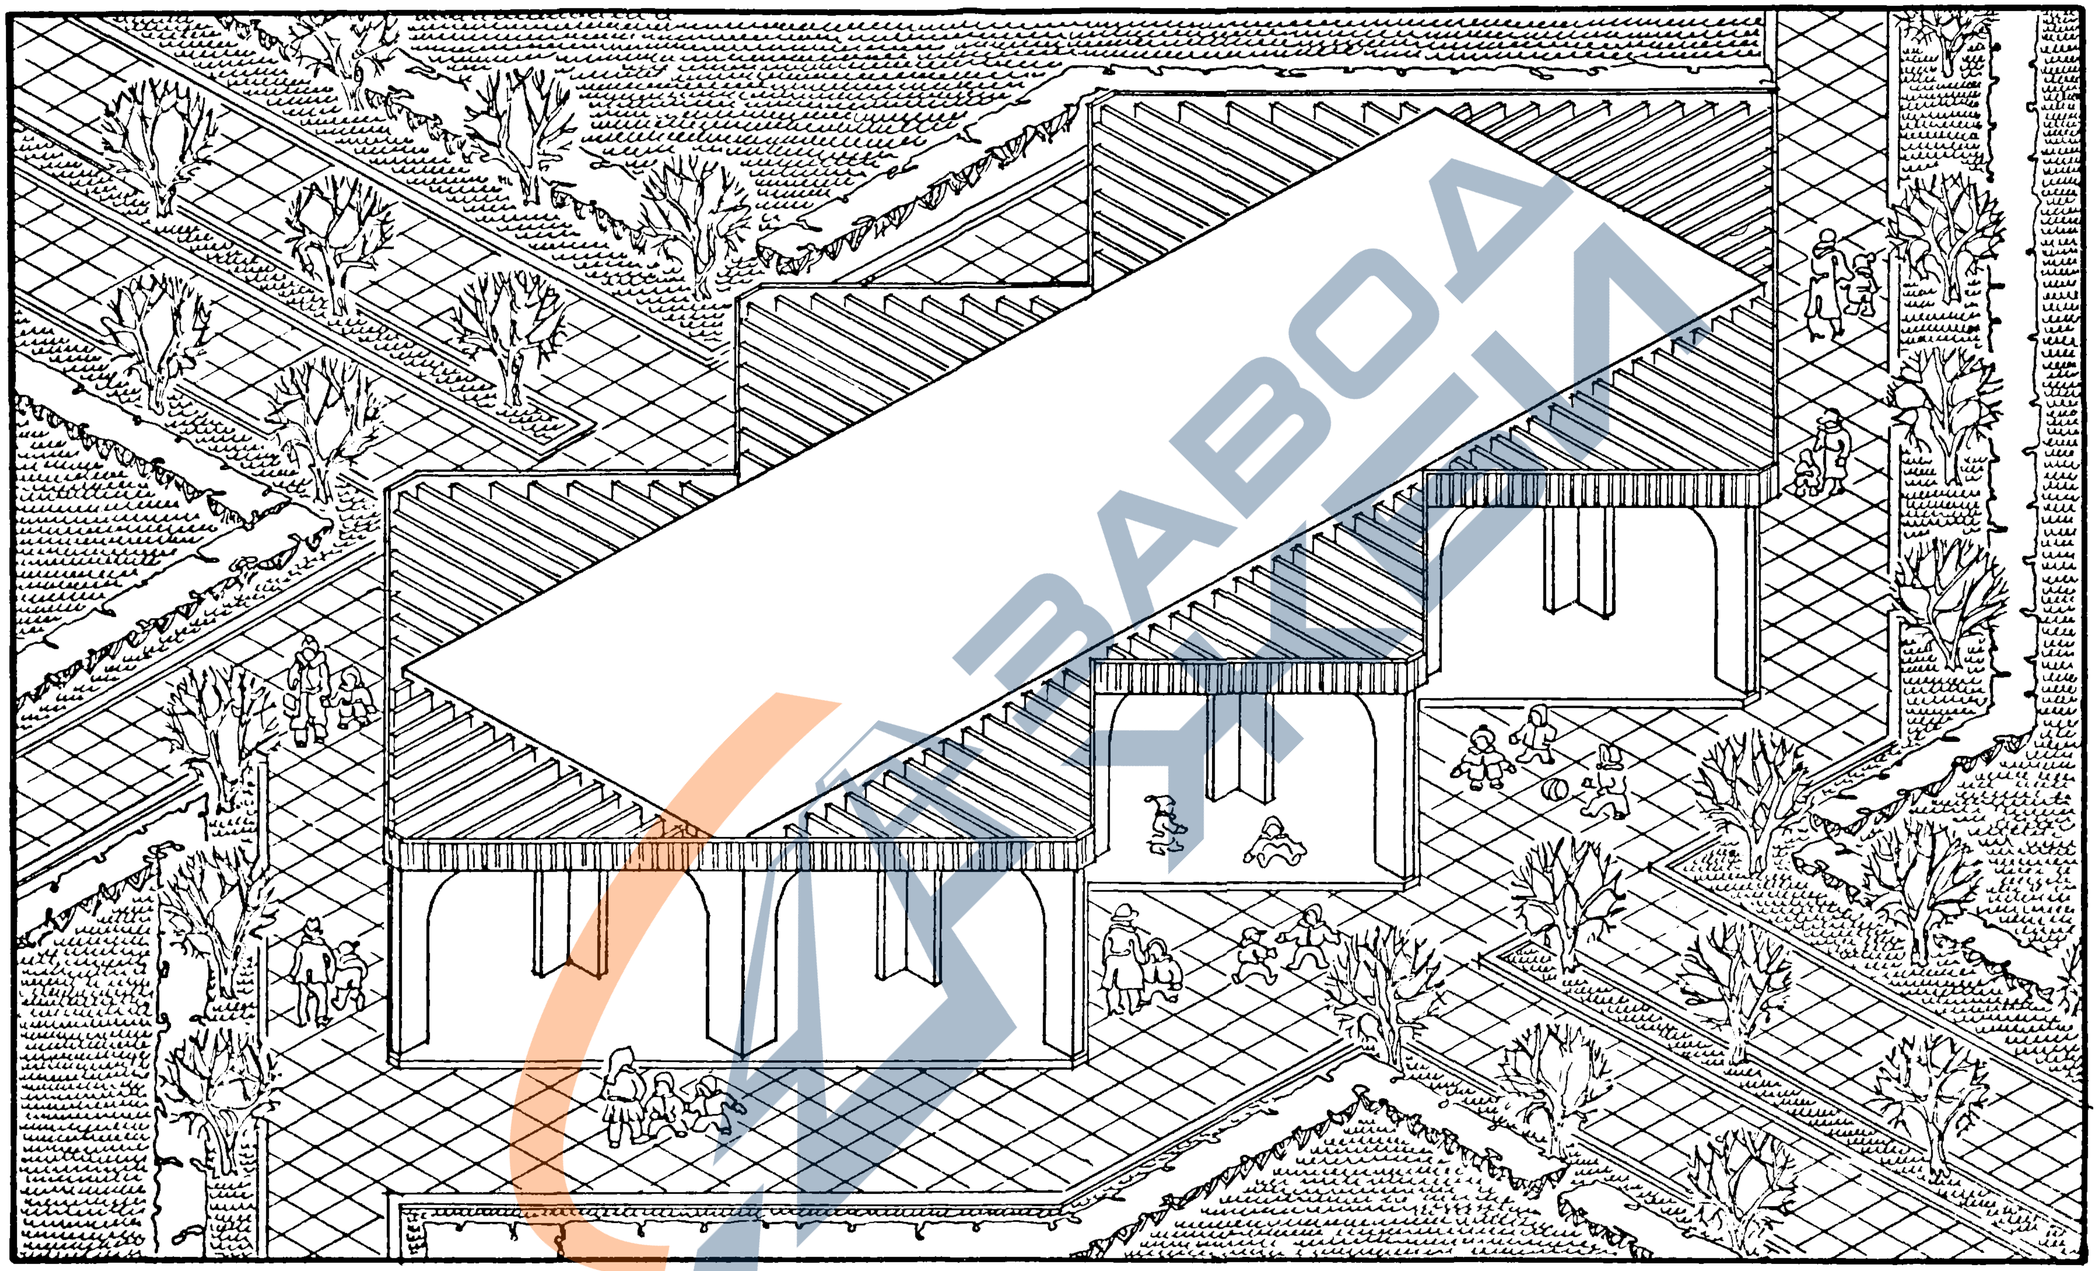

https://zavodjbi.com/

https://zavodjbi.com/

ИГРОВОЙ НАВЕС
ВАРИАНТ 3

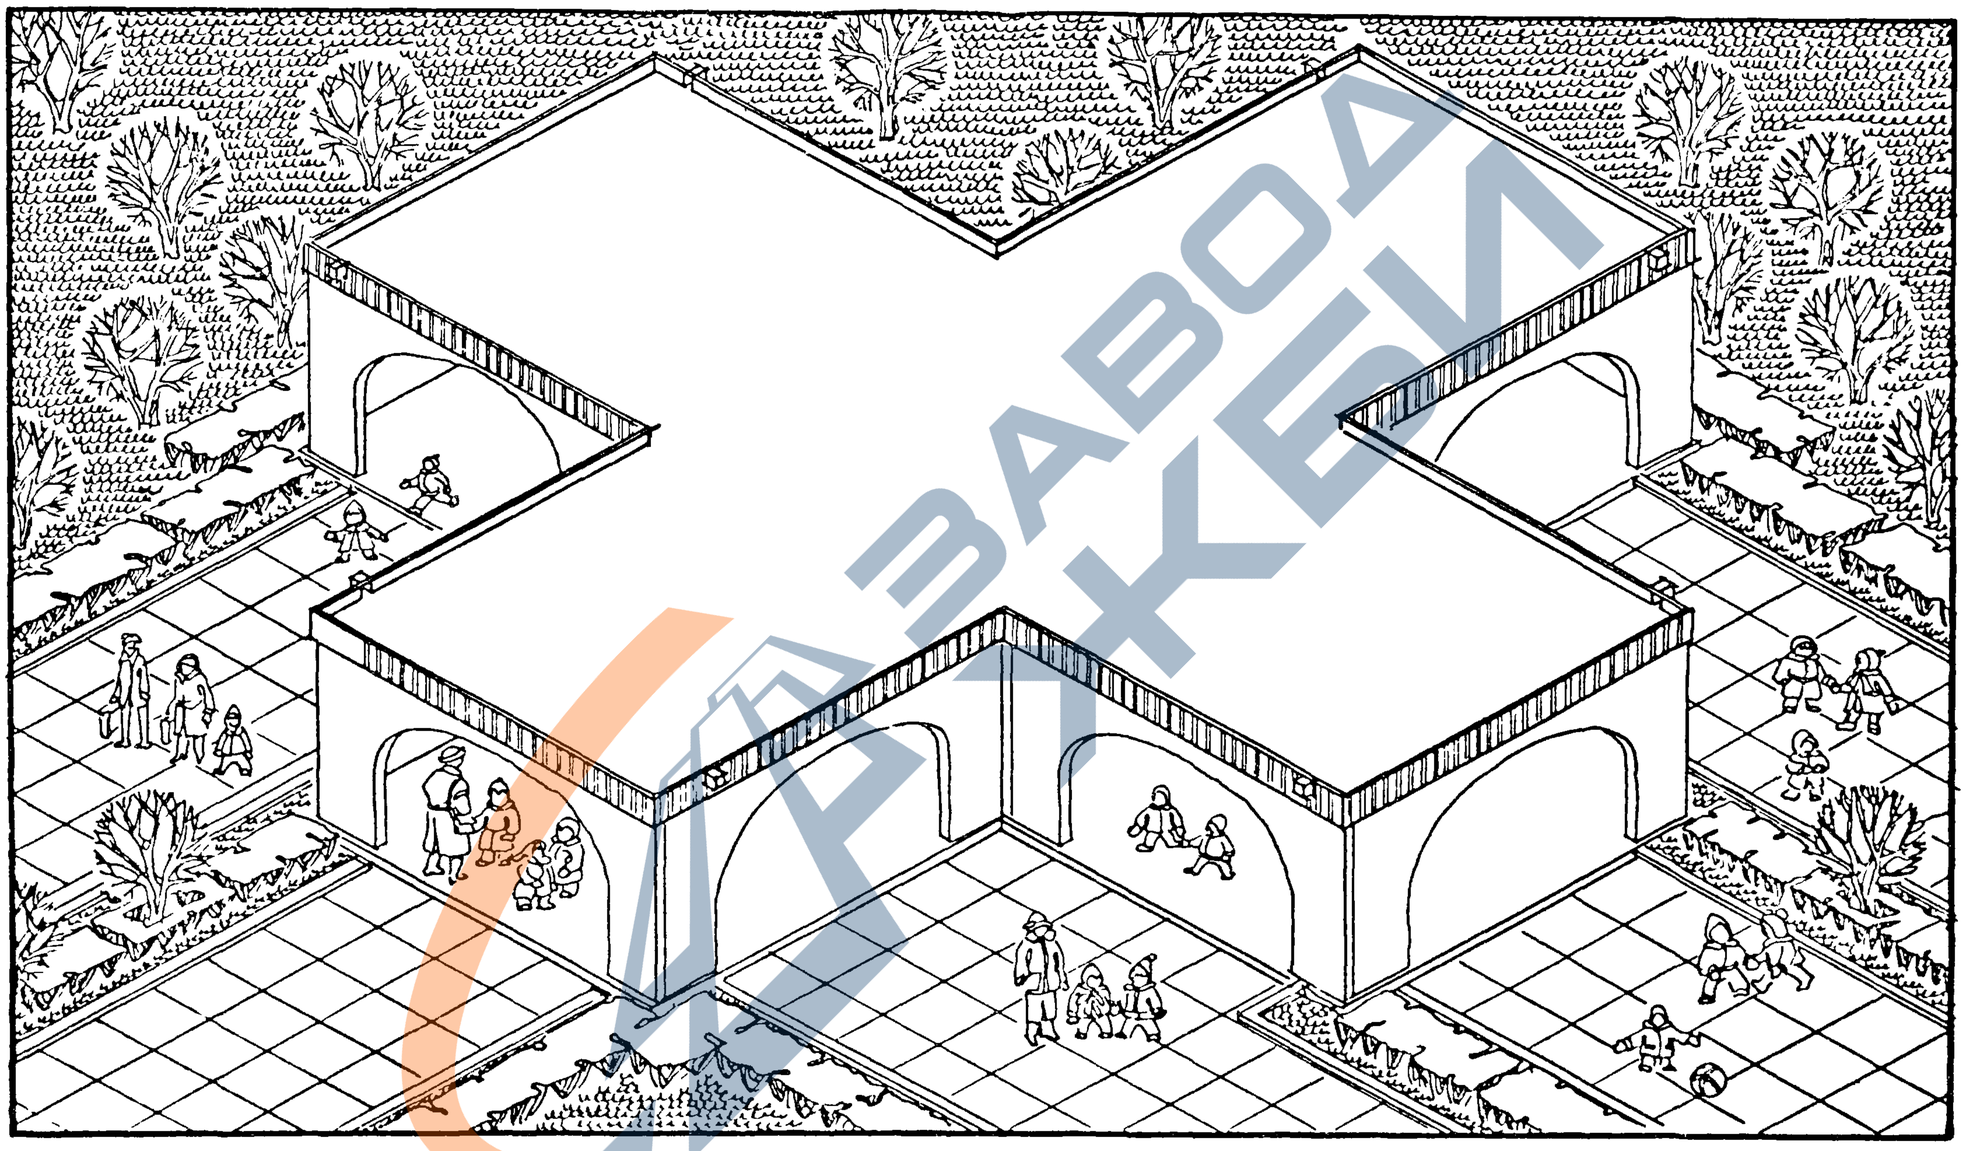

ЗАВОД ЖБИ

1.090.1-1. 0-5 ОБ ПЗ	ЛИСТ 29

22832-02 31

ФОРМАТ А3

https://zavodjbi.com/

https://zavodjbi.com/

ИГРОВОЙ НАВЕС
ВАРИАНТ 4

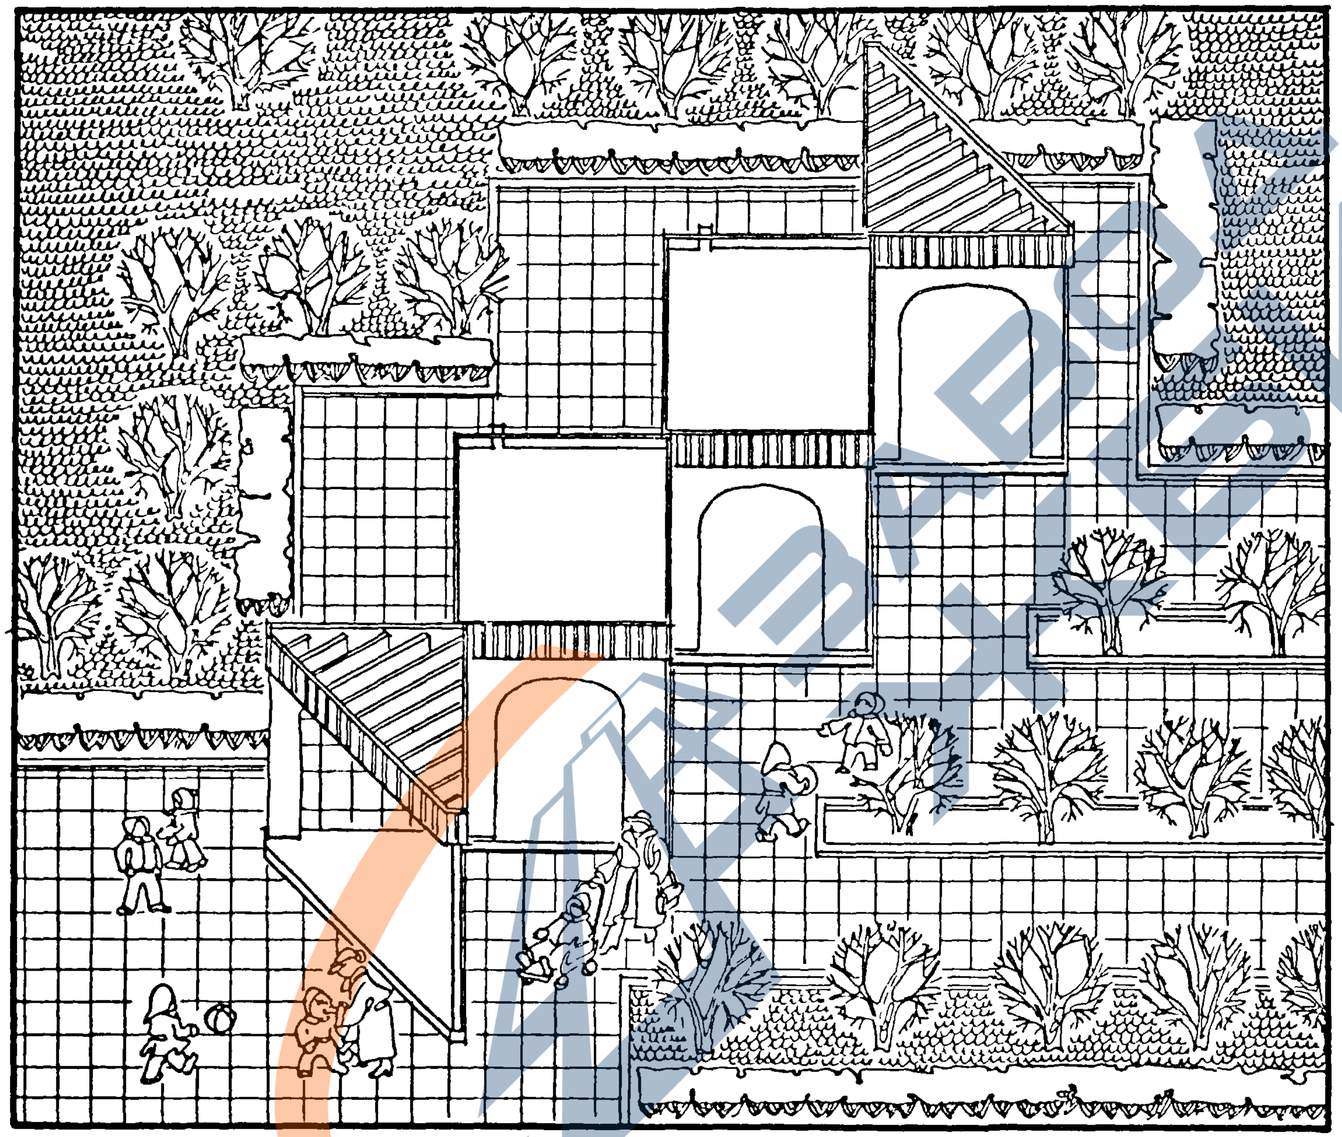

https://zavodjbi.com/

https://zavodjbi.com/

КОМБИНИРОВАННЫЙ НАВЕС ДЛЯ ТОРГОВО-РЕКРЕАЦИОННЫХ ЗОН С ЭЛЕМЕНТАМИ БЛАГОУСТРОЙСТВА И РЕКЛАМЫ

ФАСАД 1-6

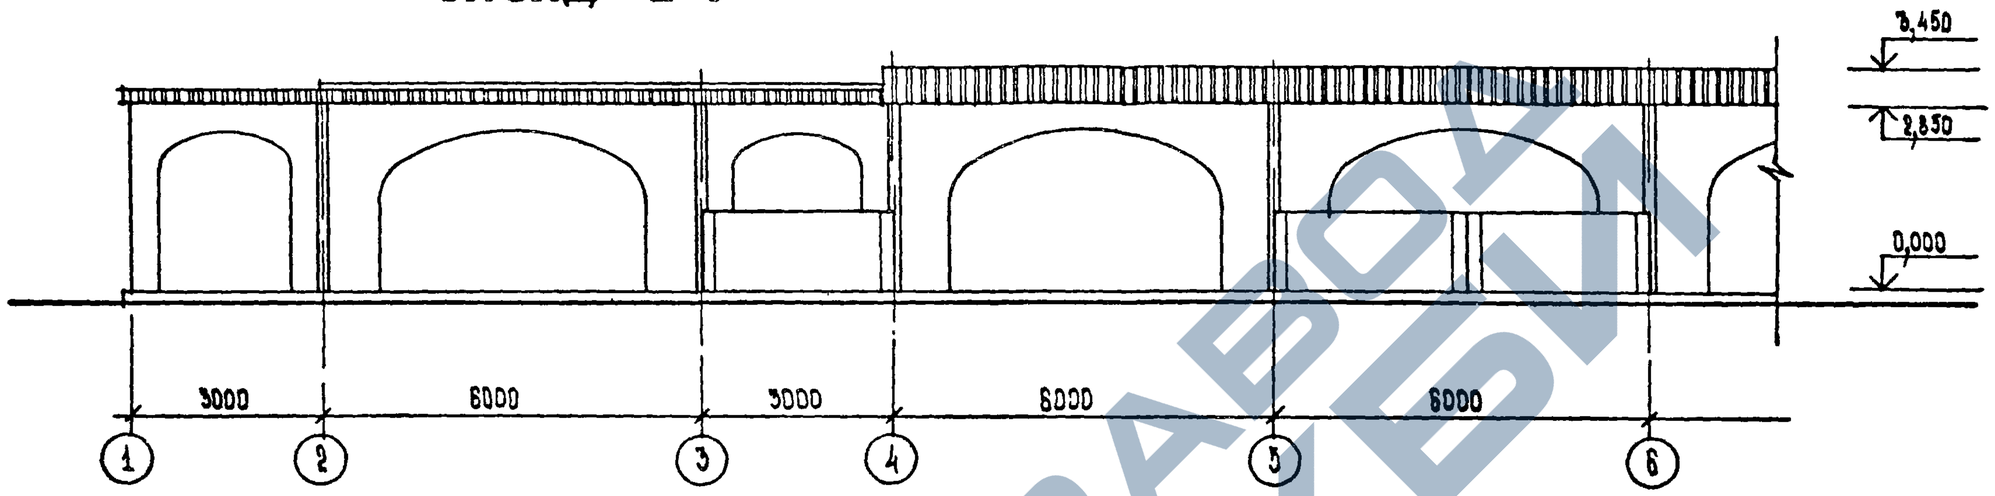

ФАСАД Г-А

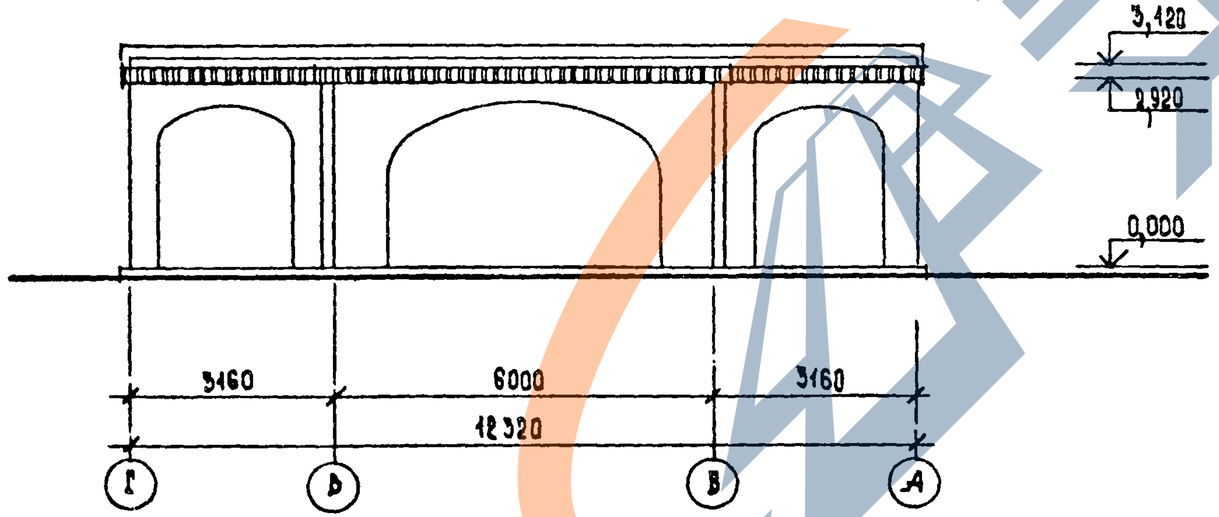

РУК.МАСТ.	ГУВАРЕВИЧ		1.090.1-1.0-5 ОВ ПЗ
Н.КОНТР.	СИНЯВСКАЯ		КОМБИНИРОВАННЫЙ НАВЕС ДЛЯ ТОРГОВО-РЕКРЕАЦИОННЫХ ЗОН С ЭЛЕМЕНТАМИ БЛАГОУСТРОЙСТВА И РЕКЛАМЫ
ГЛ.ИНЖ.М.	СТАНУЛЕВИЧ		СТАДИЯ Р; ЛИСТ 1; ЛИСТОВ 9
ГАП	ТЕРЕХОВ		ЦНИИЭП ТОРГОВО-БЫТОВЫХ ЗДАНИЙ И ТУРИСТСКИХ КОМПЛЕКСОВ
ГИП	БЫЧКИН		
СТ.АРХ.	БУМИЛИНА		

22832-02 33

Формат А3

https://zavodjbi.com/

https://zavodjbi.com/

КОМБИНИРОВАННЫЙ НАВЕС

ПЛАН НА ОТМ 0.000

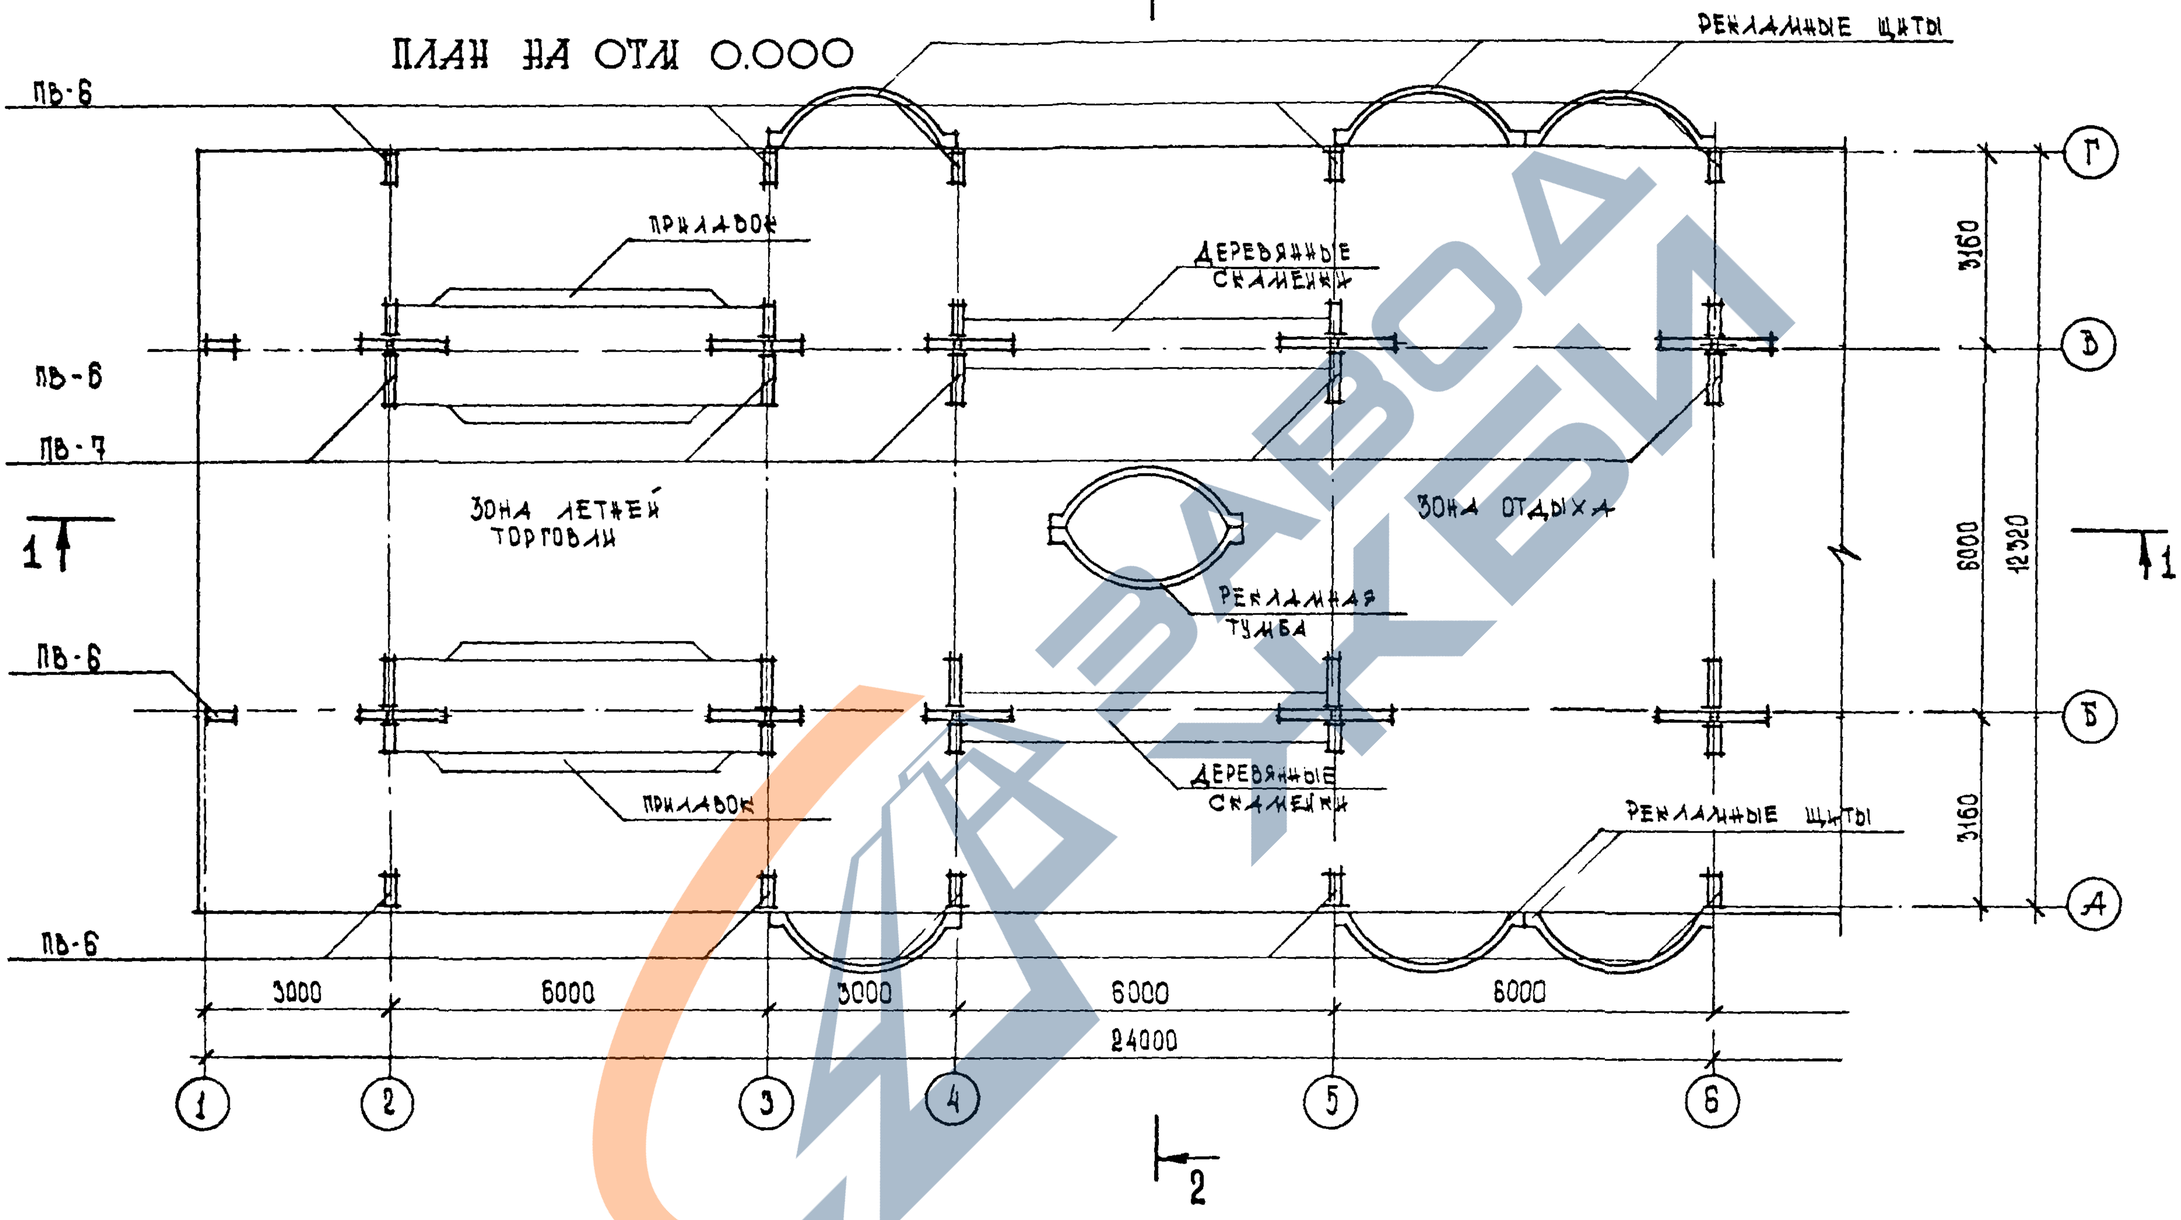

1.090.1-1. 0-5 07 ПЗ	ЛИСТ 2

22832-02 34

ФОРМАТ А3

https://zavodjbi.com/

https://zavodjbi.com/

КОМБИНИРОВАННЫЙ НАВЕС

ПЛАН НА ОТМ 2,980

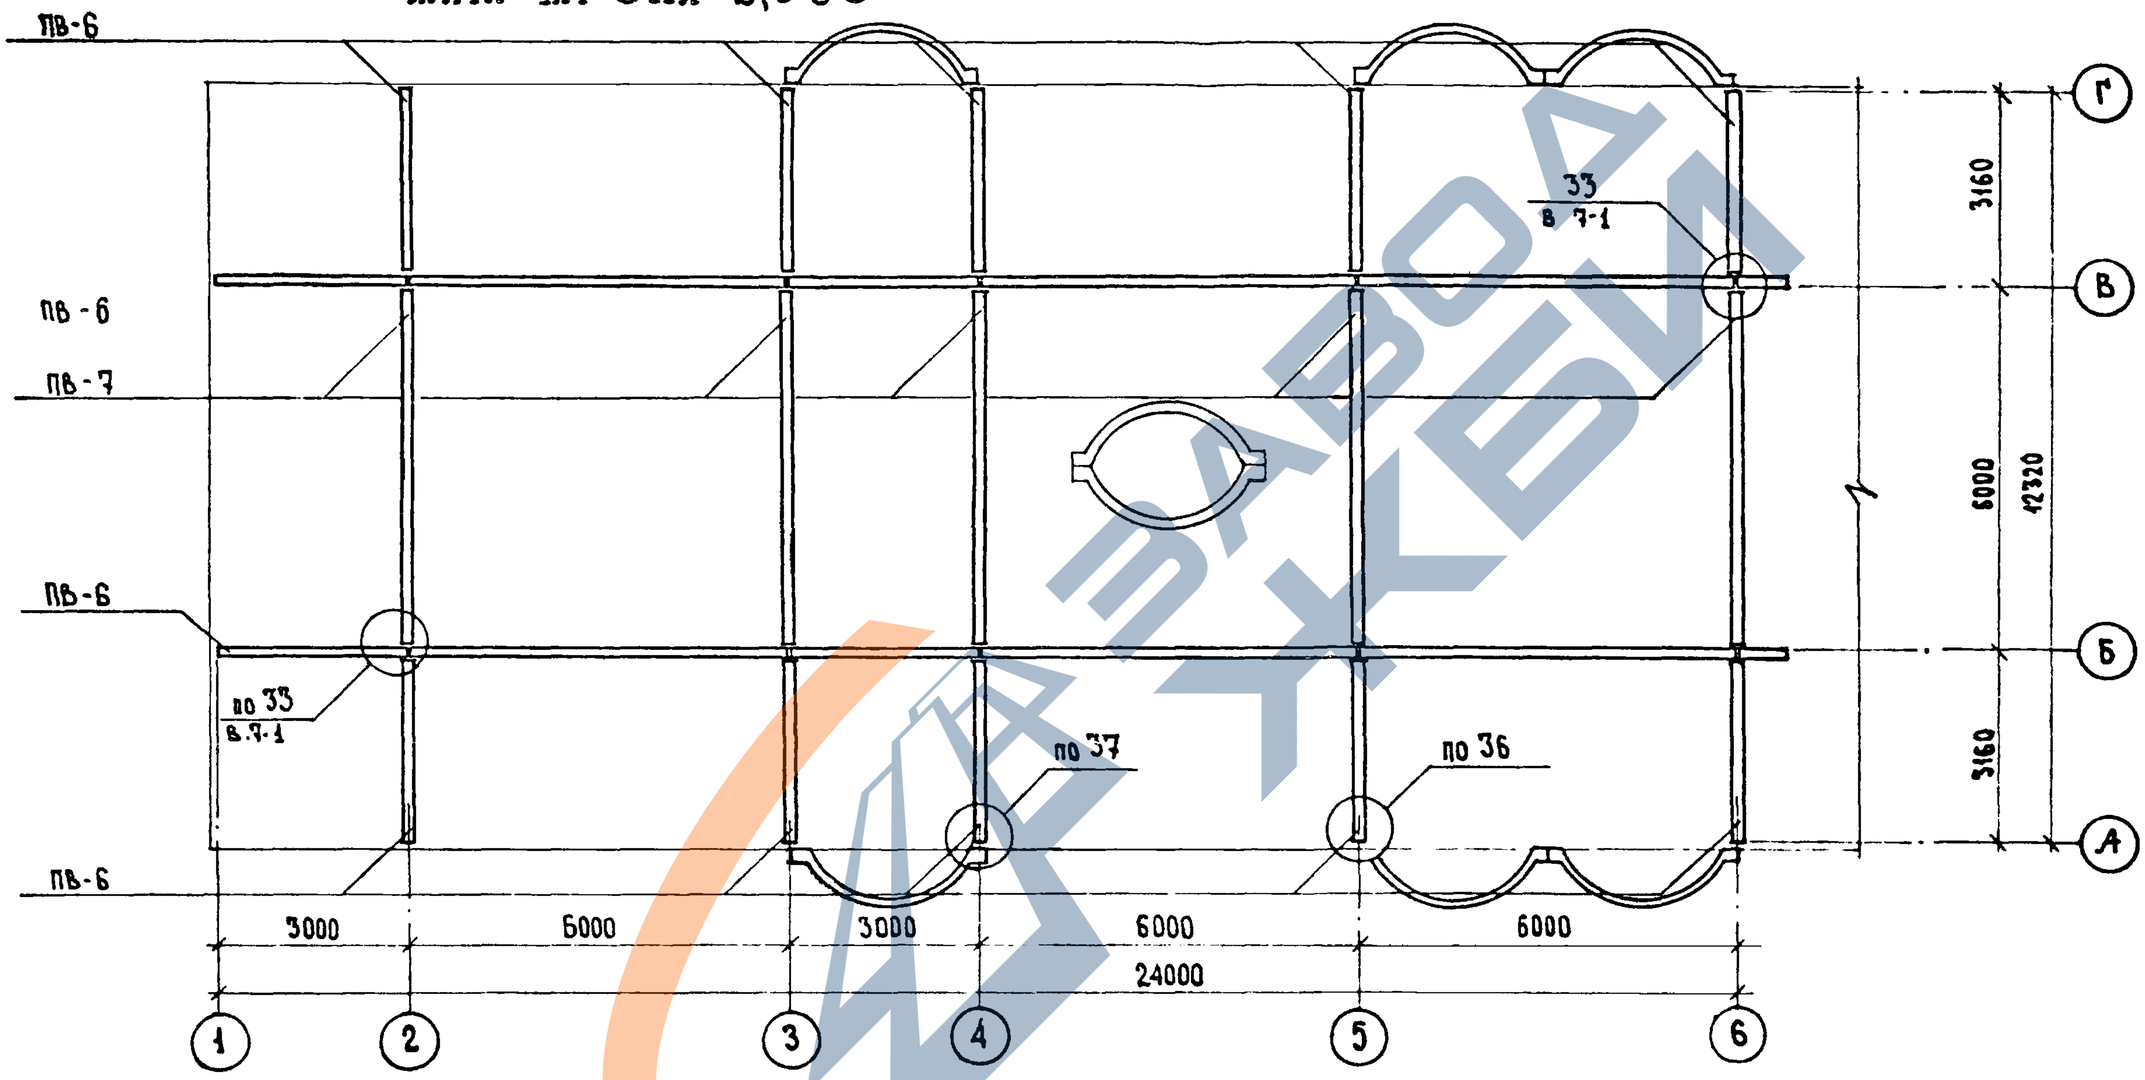

ЗАВОД ЖБИ

1.090.1-1. 0-5 07 ПЗ	ЛИСТ 9

22832-02 35

Формат А3

https://zavodjbi.com/

https://zavodjbi.com/

КОМБИНИРОВАННЫЙ НАВЕС

ПЛАН ПЕРЕКРЫТИЯ

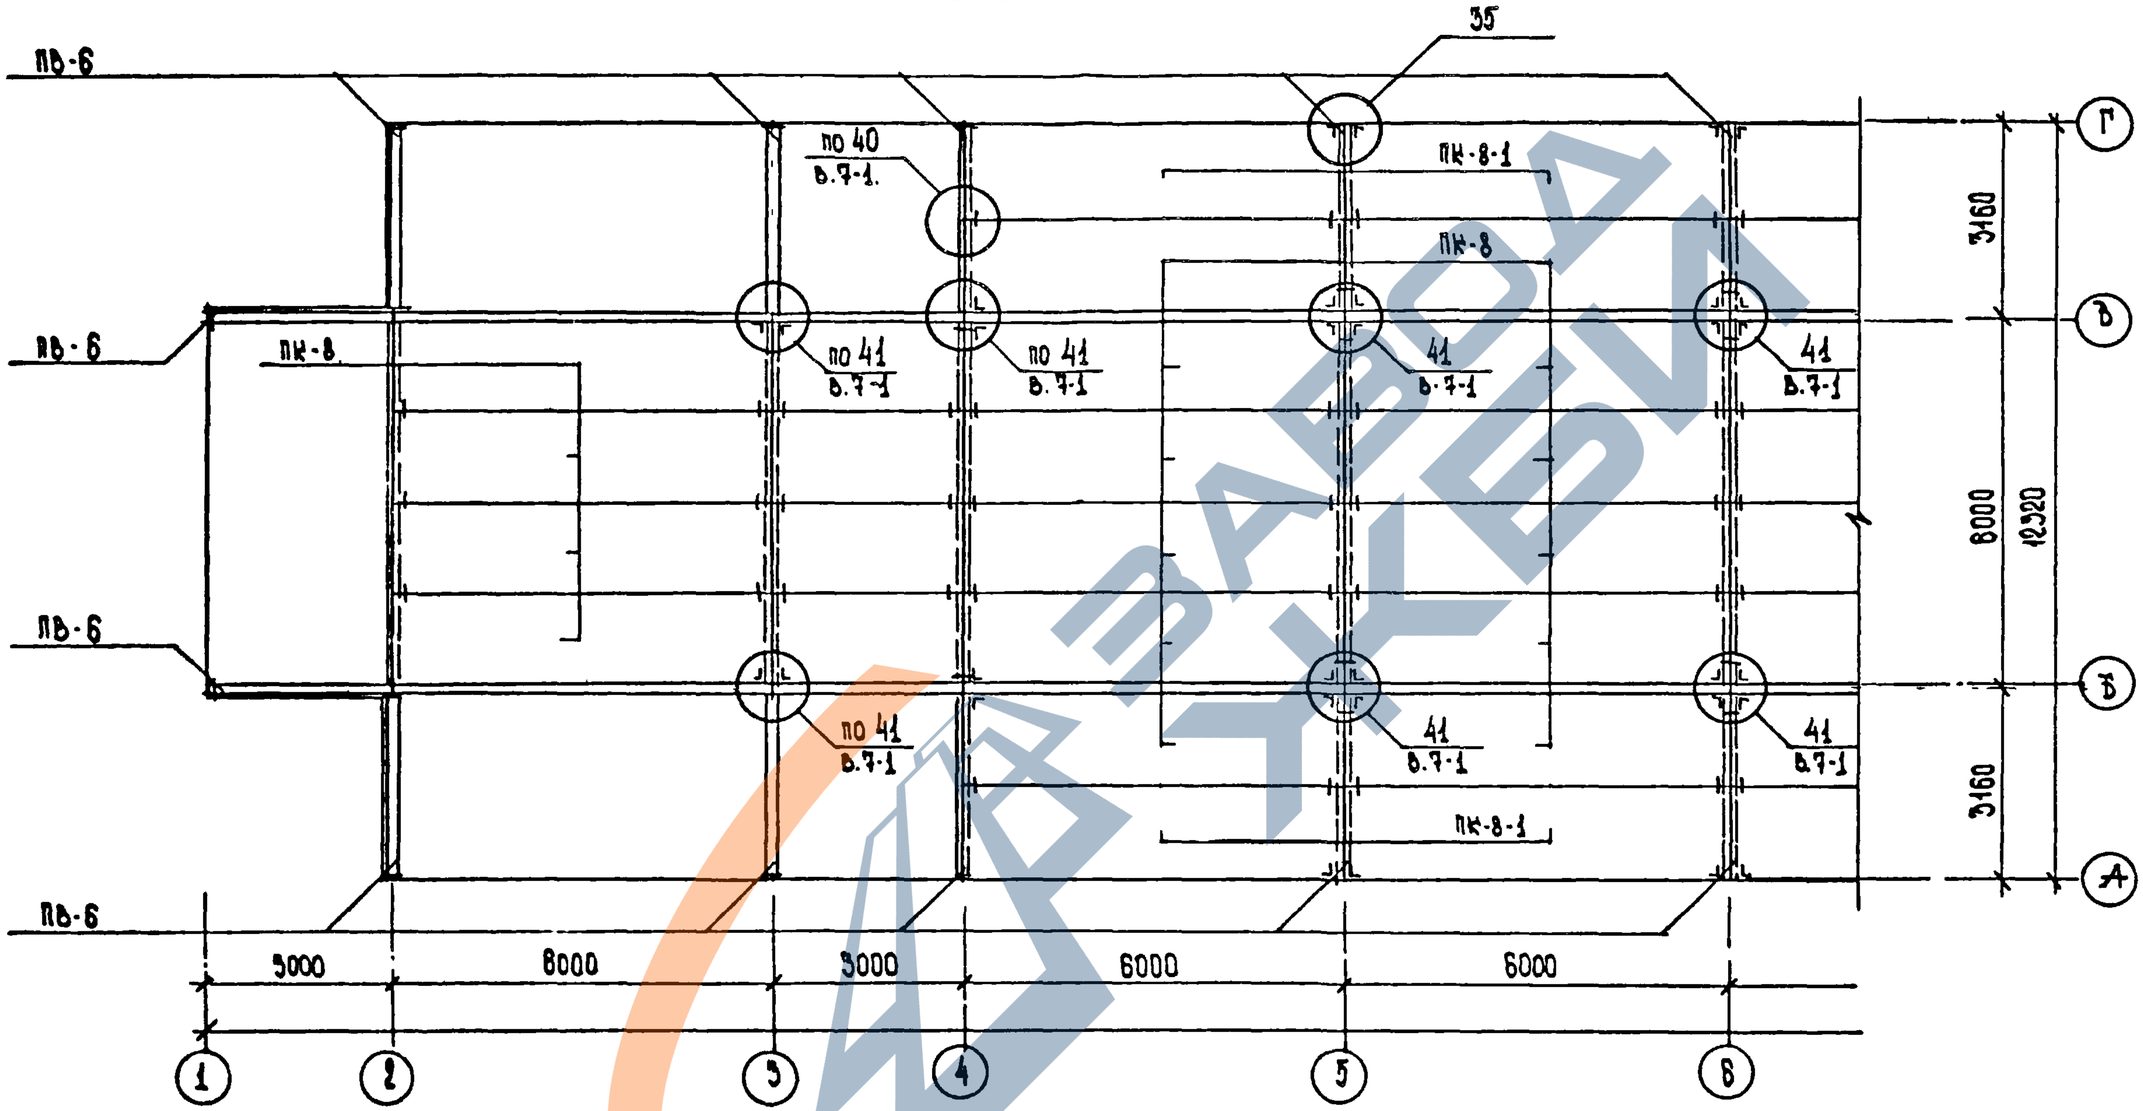

1.090.1-1. 0-5 07 ПЗ	Лист 4

22832-02 36

Формат А3

https://zavodjbi.com/

https://zavodjbi.com/

КОМБИНИРОВАННЫЙ НАВЕС

ПЛАН КРОВЛИ

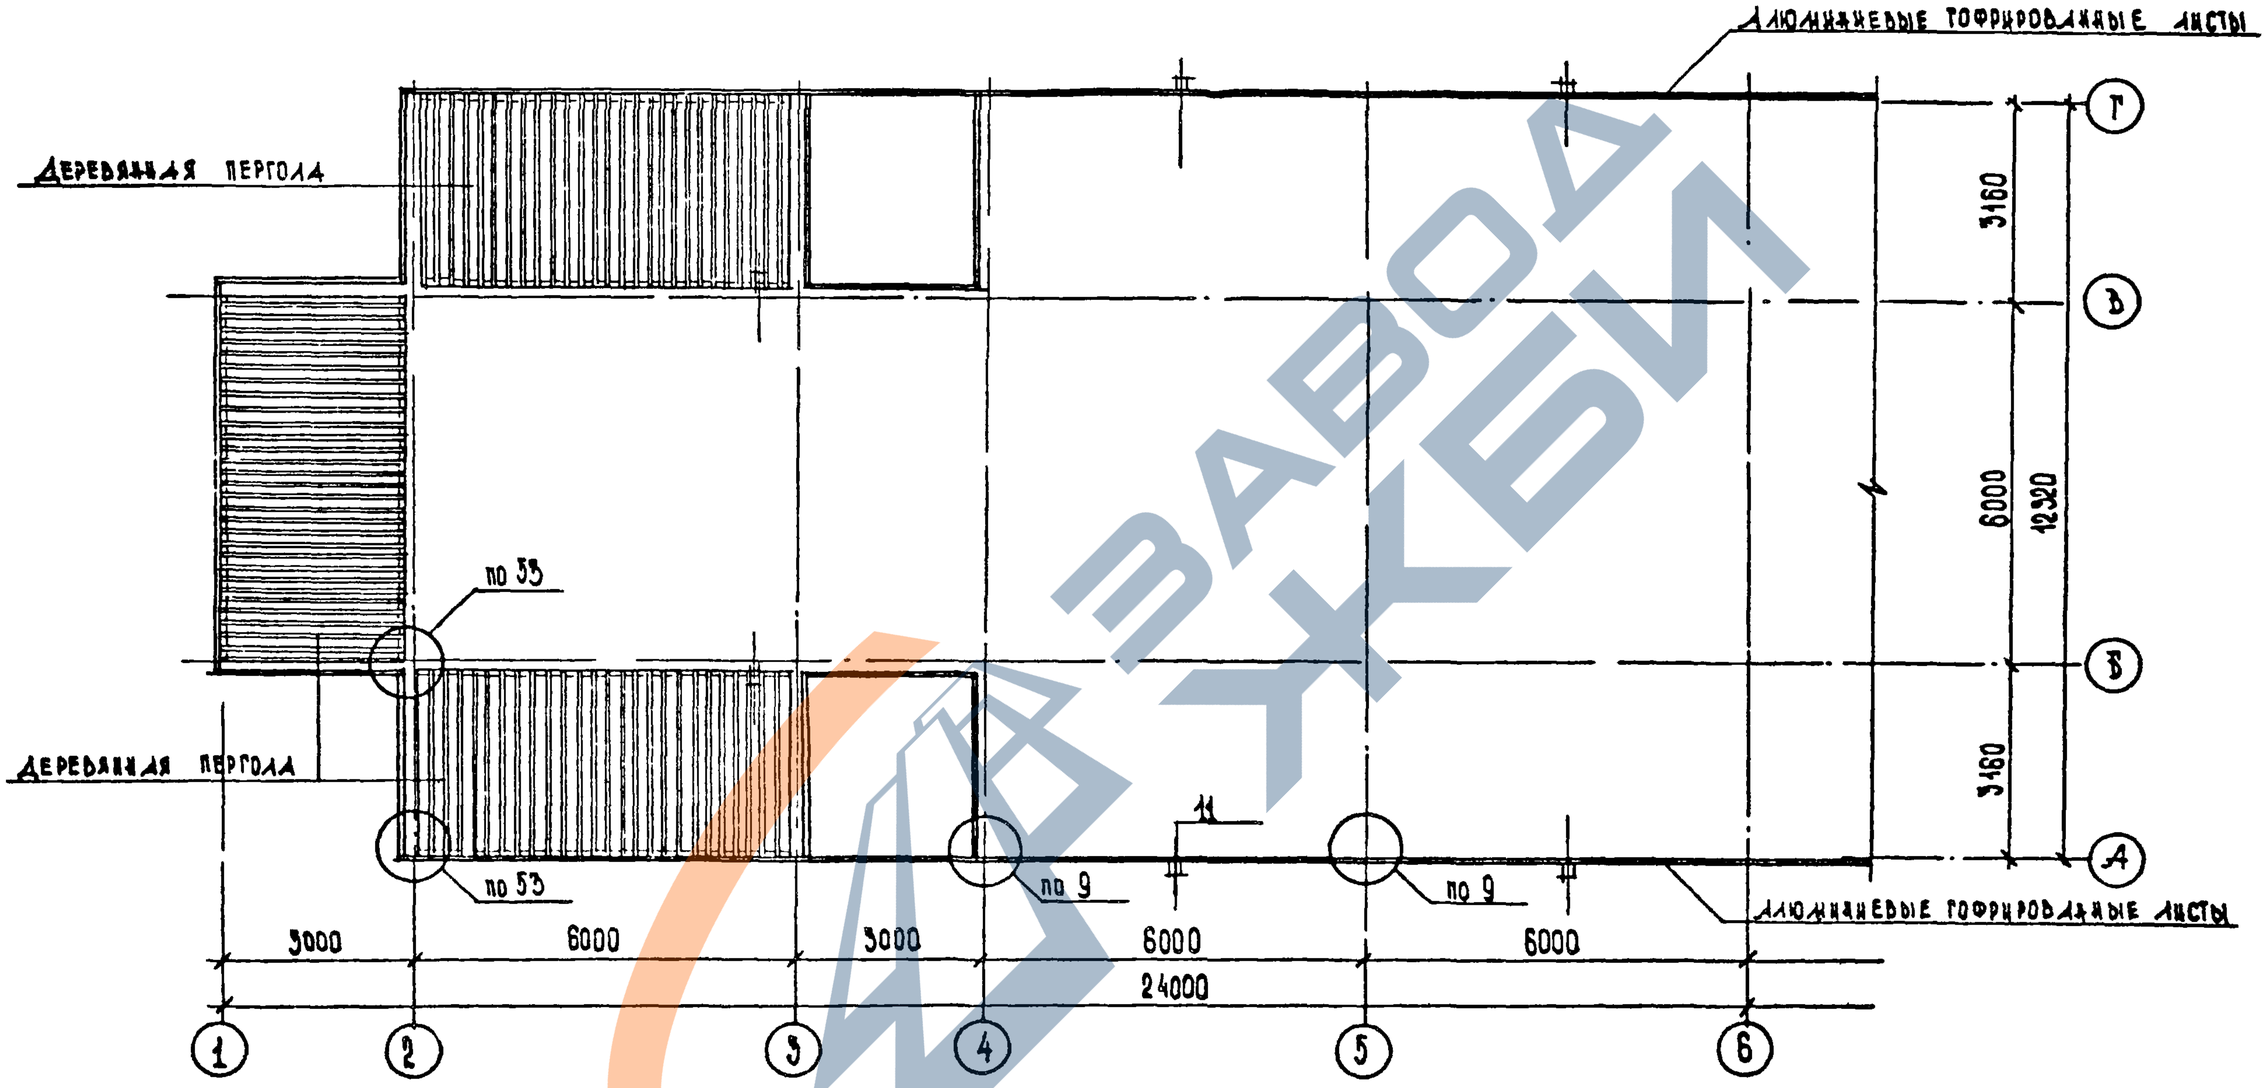

1.090.1-1. 0-5 ОТ ПЭ		ЛИСТ 5

22832-02 37

ФОРМАТ А3

https://zavodjbi.com/

КОМБИНИРОВАННЫЙ НАВЕС

РАЗРЕЗ 1-1

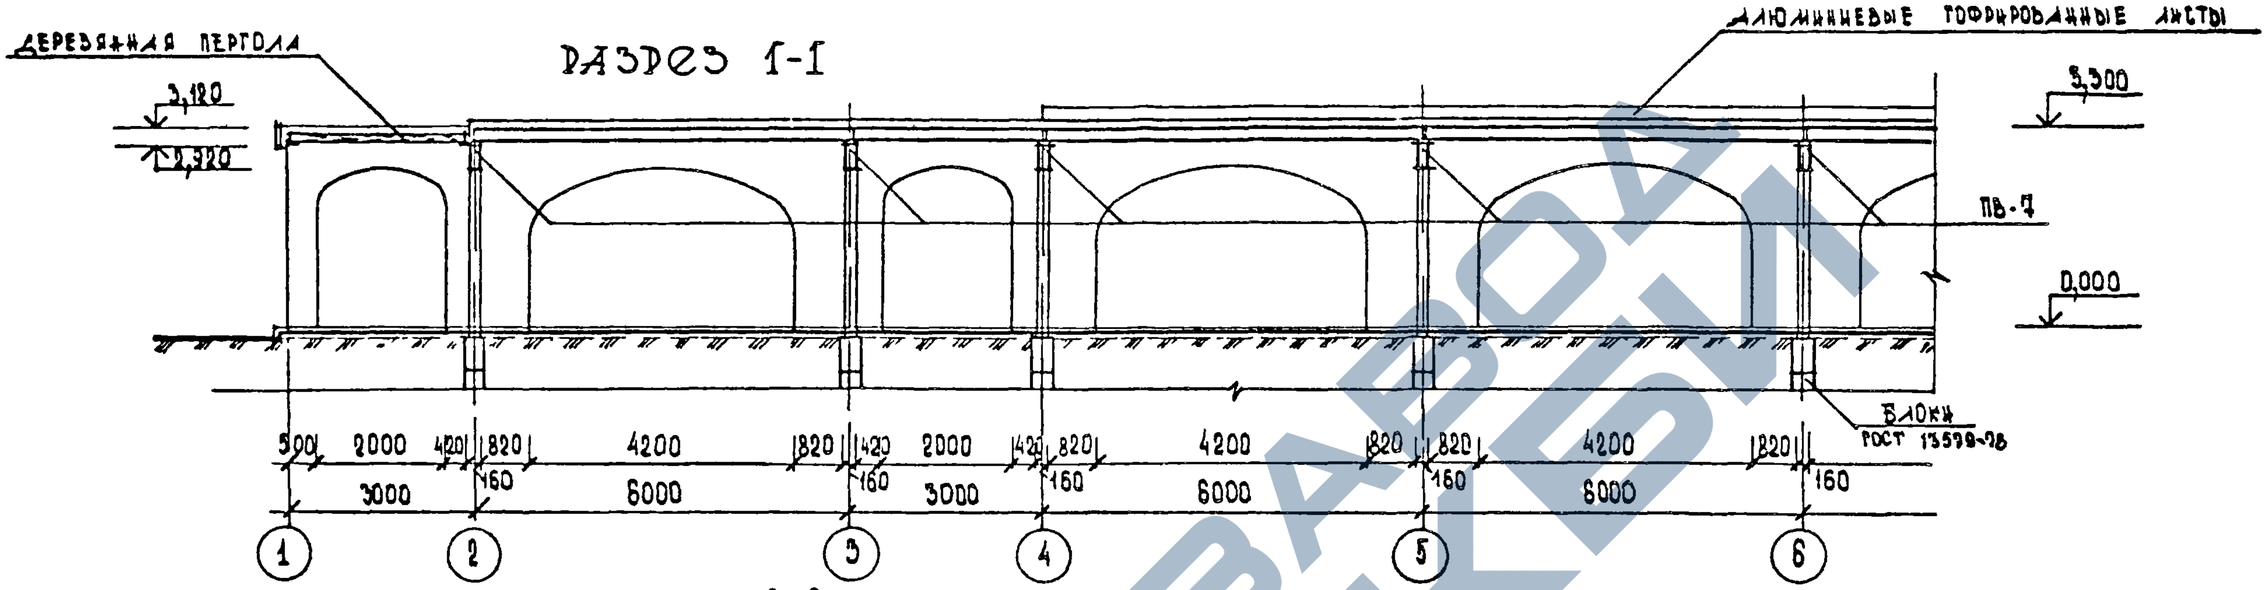

РАЗРЕЗ 2-2

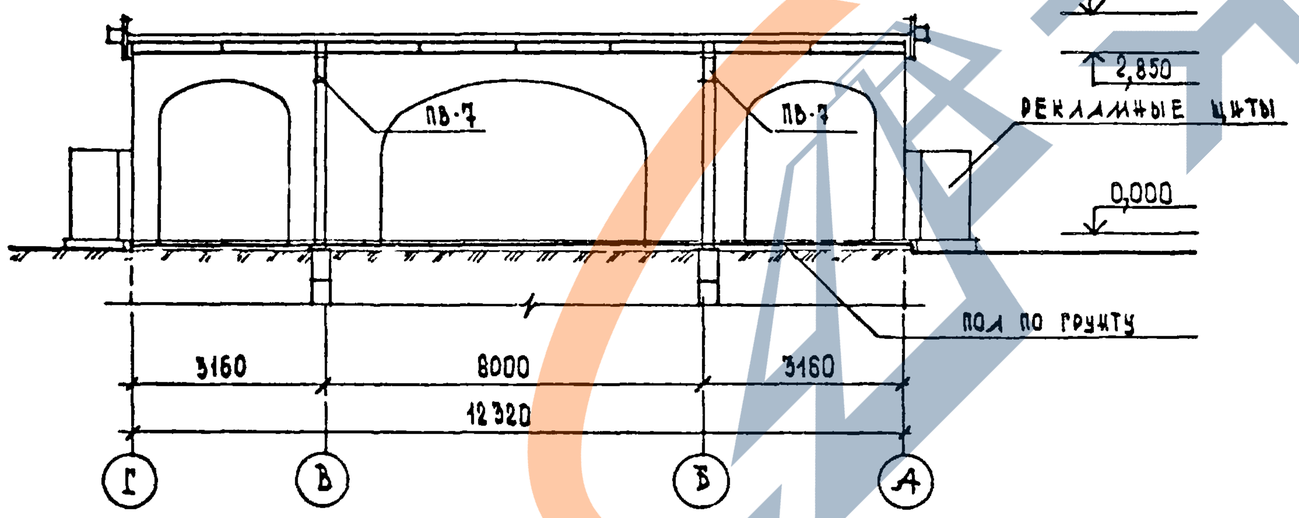

УСЛОВНАЯ МАРКА	МАРКА ПО СЕРИИ 1.090.1-1	
ПВ-6	ПВА 30.30.20-7Т	вып. 4-1
ПВ-7	ПВА 60.30.42-7Т	4-1
ПК-3-1	ПК 30.12-6Т-1	0-511ПЗ
ПК-8	ПК 60.15-6АтVт	5-1
ПК-8-1	ПК 60.15-6АтVт-1а	0-511ПЗ
ОЖ	ОЖ 30.15-Т	2-12

https://zavodjbi.com/

РЕКЛАМНЫЕ ЩИТЫ

ФАСАД 1-4

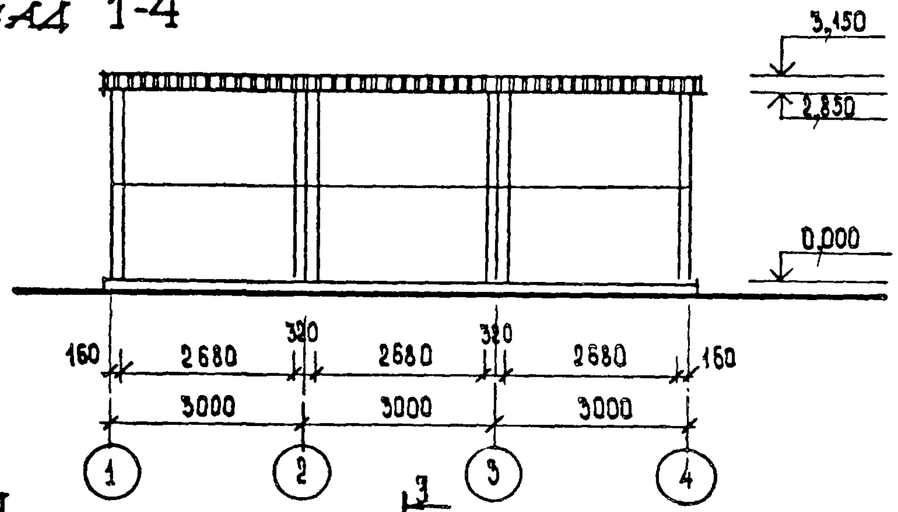

ФАСАД А

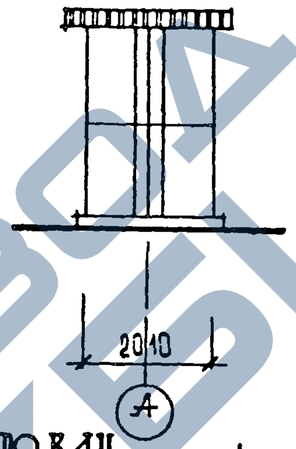

РАЗРЕЗ 3-3

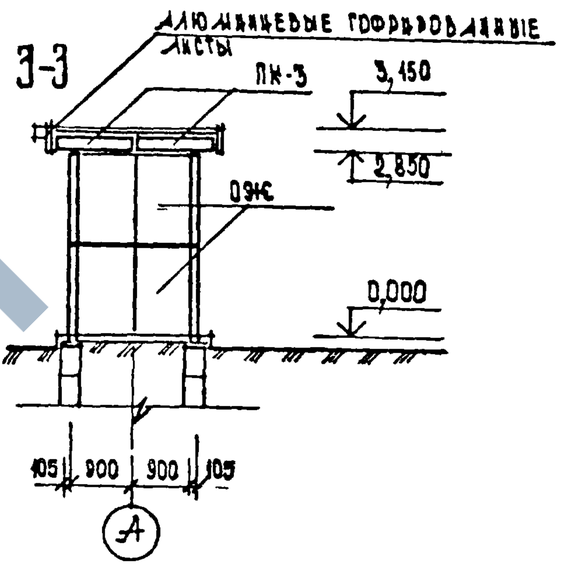

ПЛАН

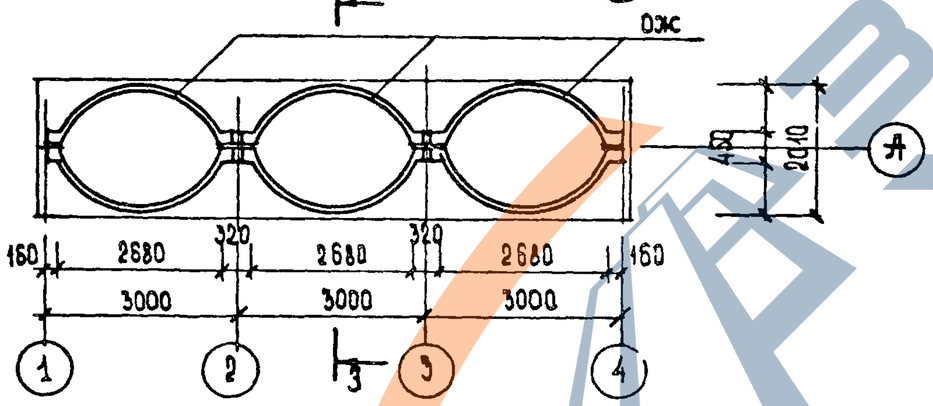

ПЛАН КРОВЛИ

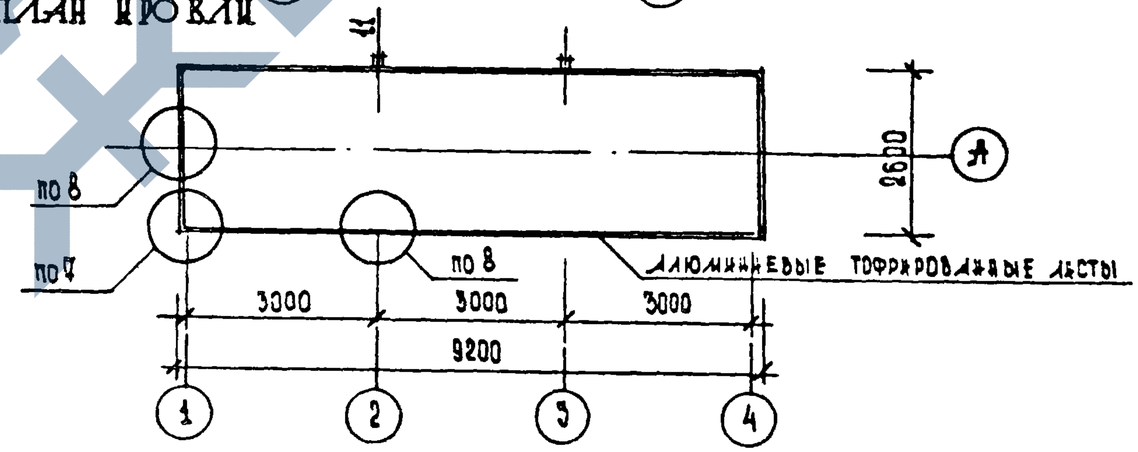

ПЛАН ПЕРЕКРЫТИЯ

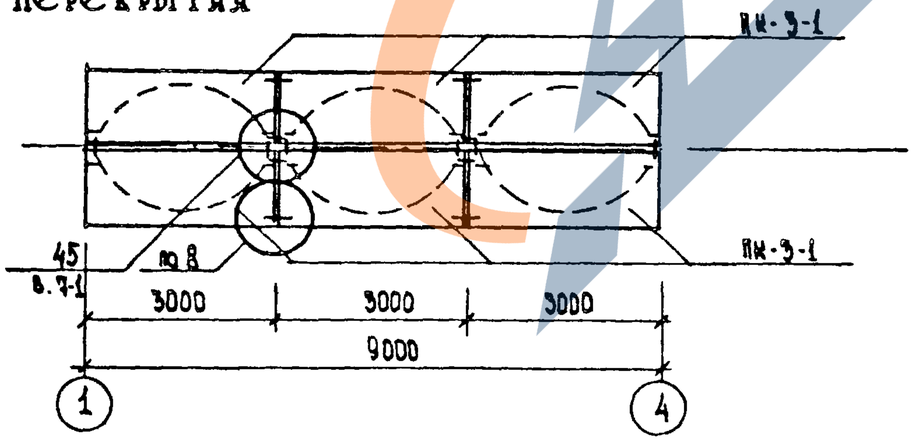

1.090.1-1. 0-5 07 ПЗ		Лист 7

Формат А3

https://zavodjbi.com/

https://zavodjbi.com/

ВЕТРОЗАЩИТНЫЕ СТЕНКИ, РЕКЛАМНЫЕ ЩИТЫ

ВАРИАНТ 1

ФАСАД

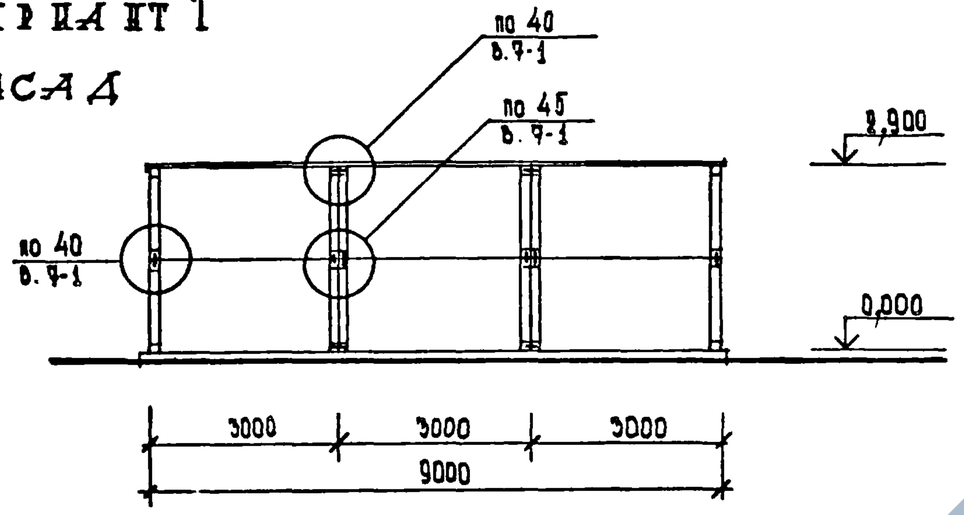

ПЛАН

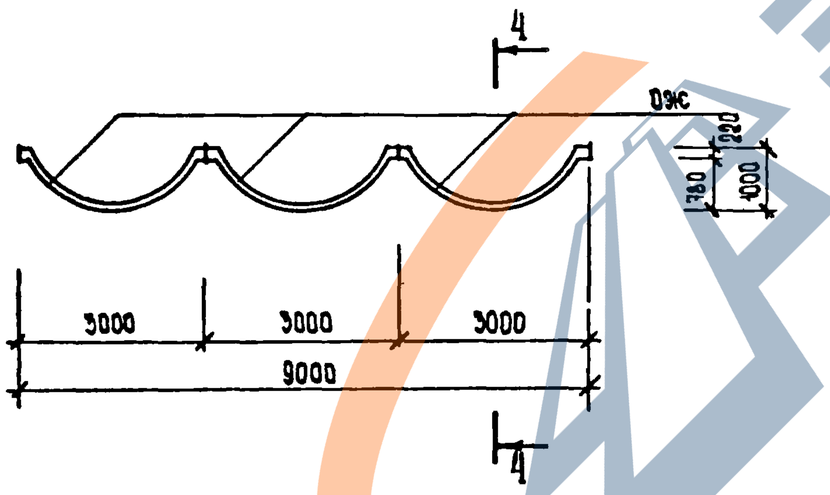

ВАРИАНТ 2

ФАСАД

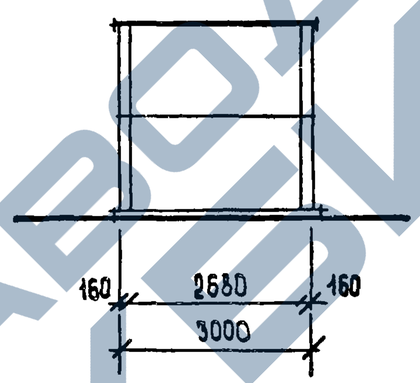

РАЗРЕЗ 4-4

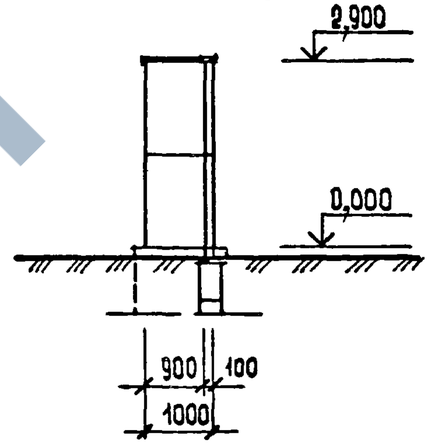

ПЛАН

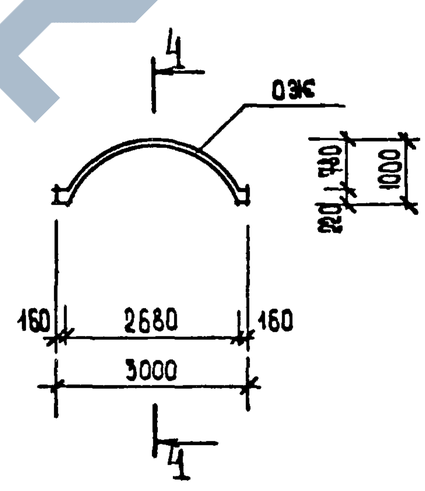

1.090.1-1. 0-5 ОТ ПЗ	ЛИСТ 8

22832-02 40

ФОРМАТ А3

https://zavodjbi.com/

https://zavodjb.com/

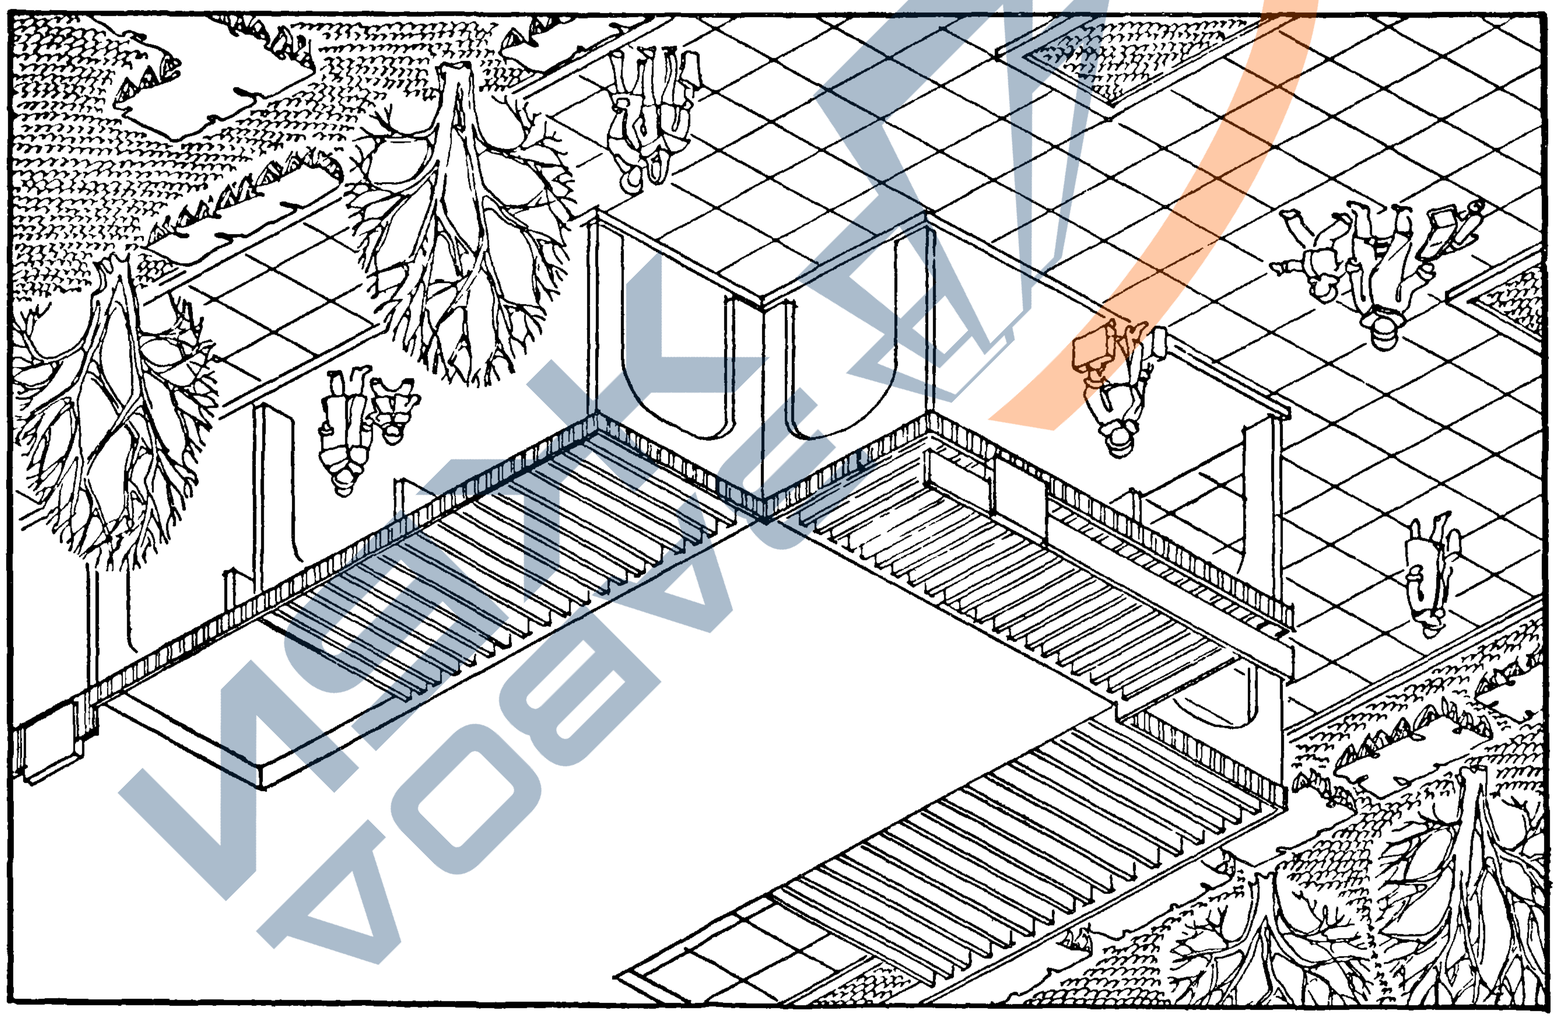

ПОДШИПНИКОВЫЕ УЗЛЫ А,Б,В,Г

https://zavodjb.com/

https://zavodjbi.com/

ВХОДЫ НА ТЕРРИТОРИЮ ДЕТСКИХ САДОВ-ЯСЛЕЙ И ШКОЛ

ВАРИАНТ 1

ФАСАД 1-6

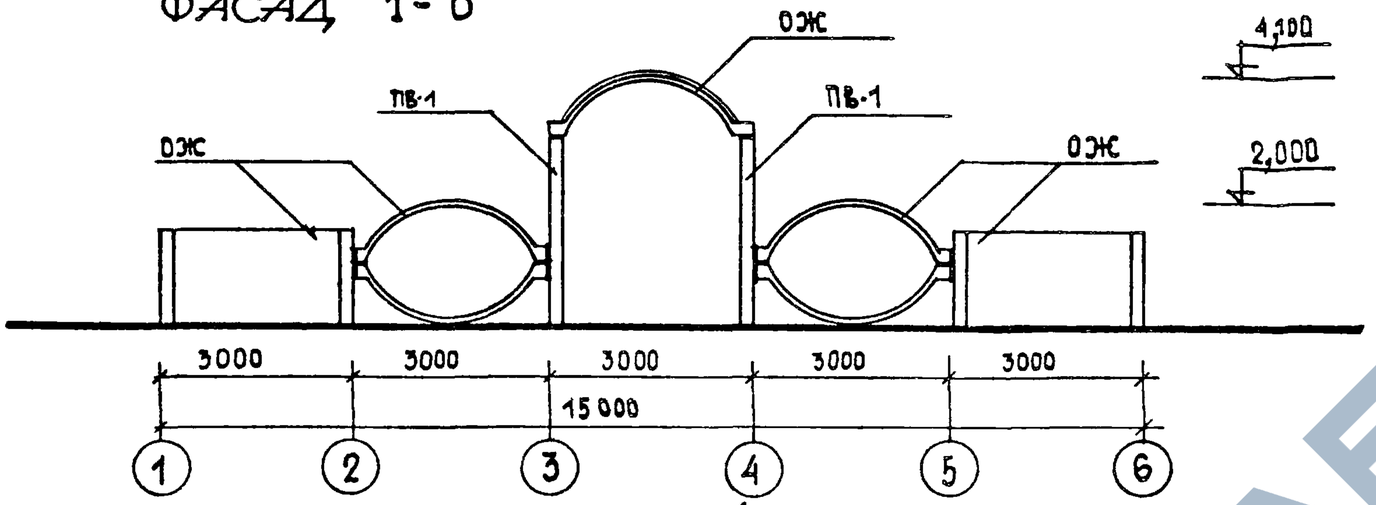

ФАСАД А

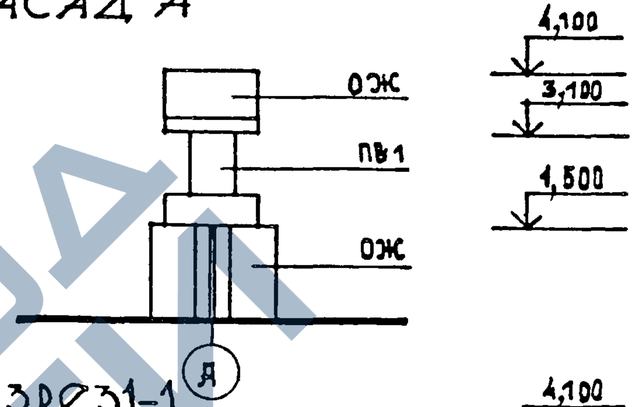

РАЗРЕЗ 1-1

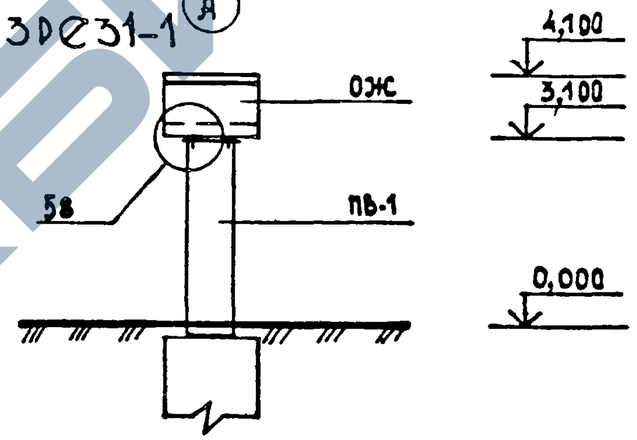

ПЛАН

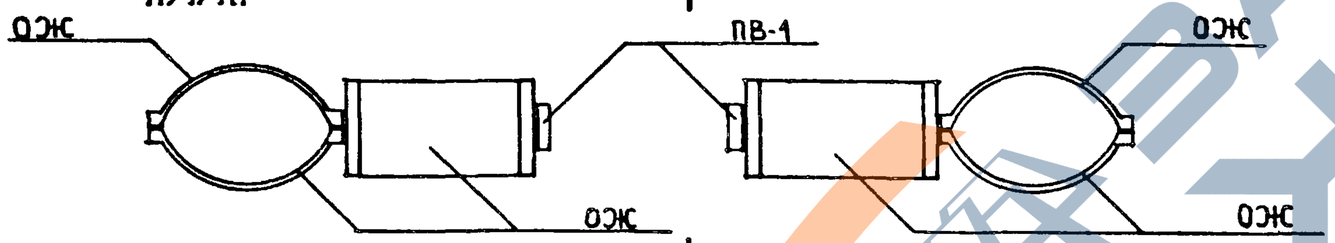

ПЛАН ПЕРЕКРЫТИЯ

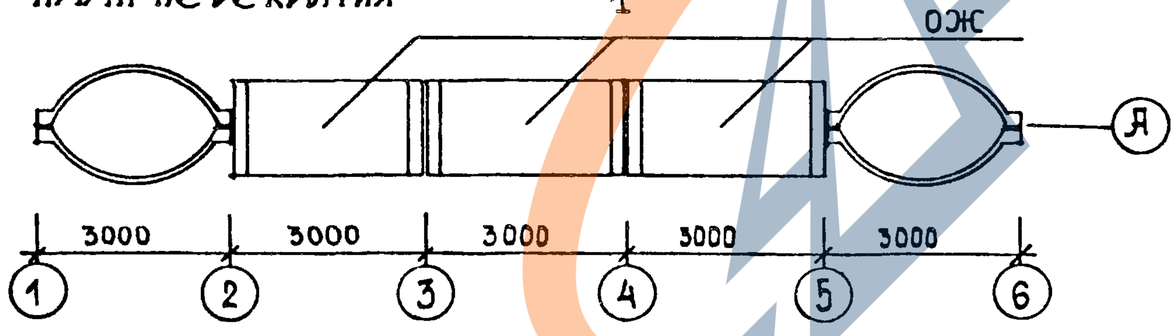

РУК. МАСТ.	ГУБАРЕВИЧ		1.090.1-1.0-5 08 ПЭ
Н.КОНТР.	СИНЯВСКАЯ		ВХОДЫ НА ТЕРРИТОРИЮ ДЕТСКИХ САДОВ-ЯСЛЕЙ И ШКОЛ.
ГЛ.ИНЖ.М.	СТАНЦЕВИЧ		СТАДИЯ: Р; ЛИСТ: 1; ЛИСТОВ: 3
ГАП	ТЕРЕХОВ		ЦНИИЭП ТОРГОВО-БЫТОВЫХ ЗДАНИЙ И ТУРИСТСКИХ КОМПЛЕКСОВ
ГИП	БИДКИН		
СТ. АРХ.	ЕРМИЛИНА		

22832-02 42

ФОРМАТ А3

https://zavodjbi.com/

https://zavodjbi.com/

ВХОДЫ НА ТЕРРИТОРИЮ ДЕТСКИХ САДОВ-ЯСЛЕЙ И ШКОЛ

ВАРИАНТ 2

ФАСАД 1-7

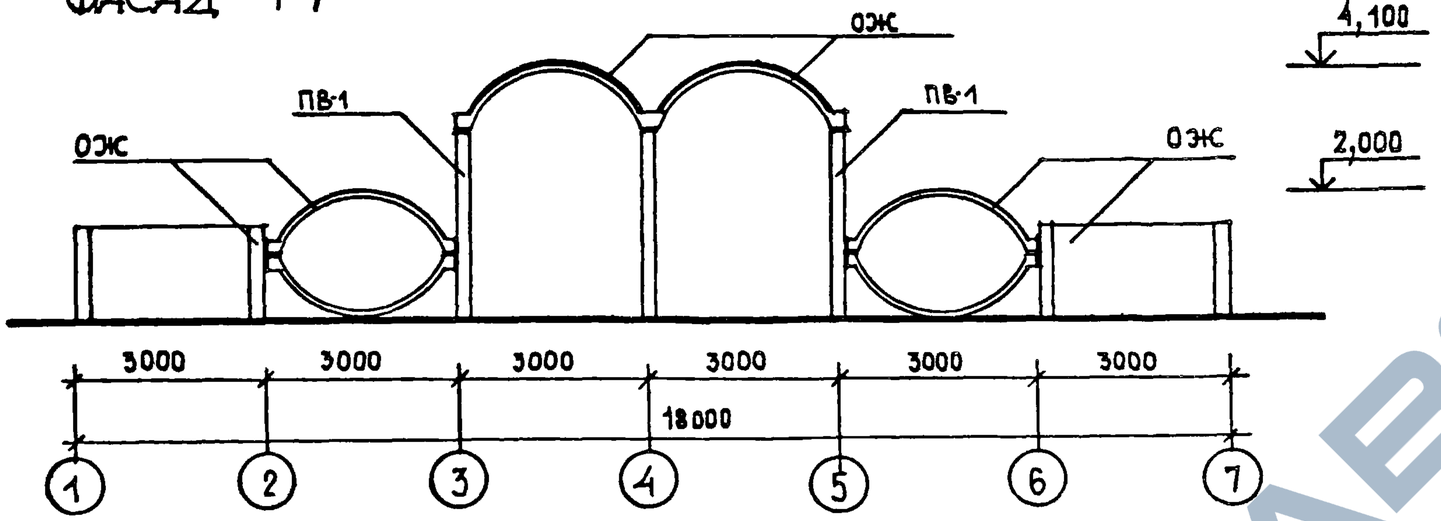

ФАСАД А

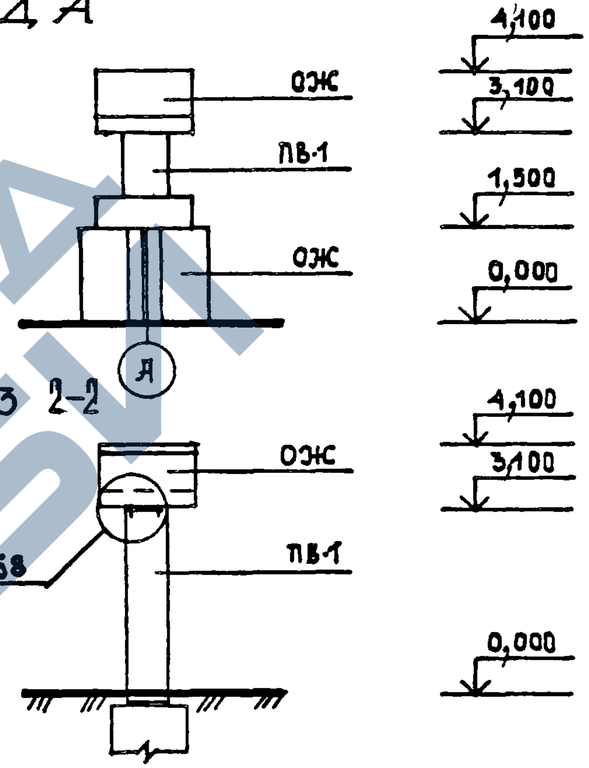

ПЛАН

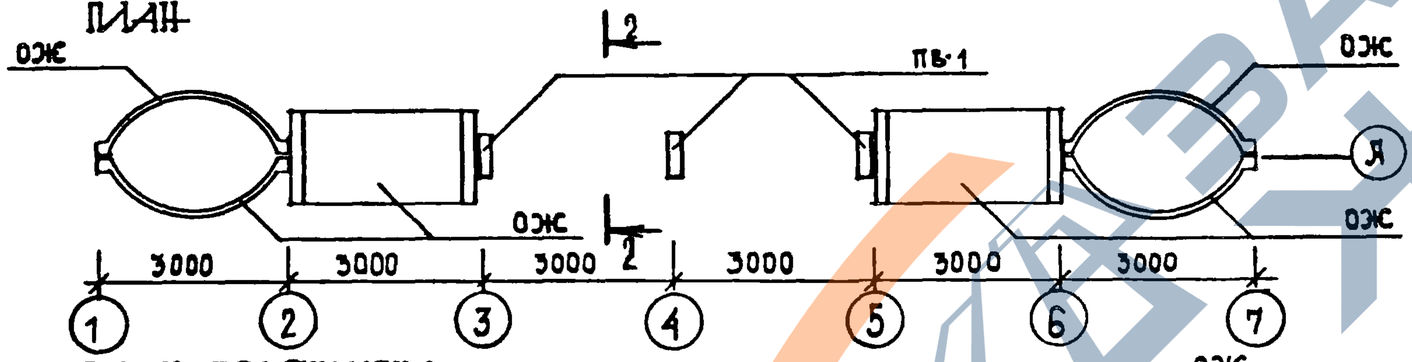

ПЛАН ПЕРЕКРЫТИЯ

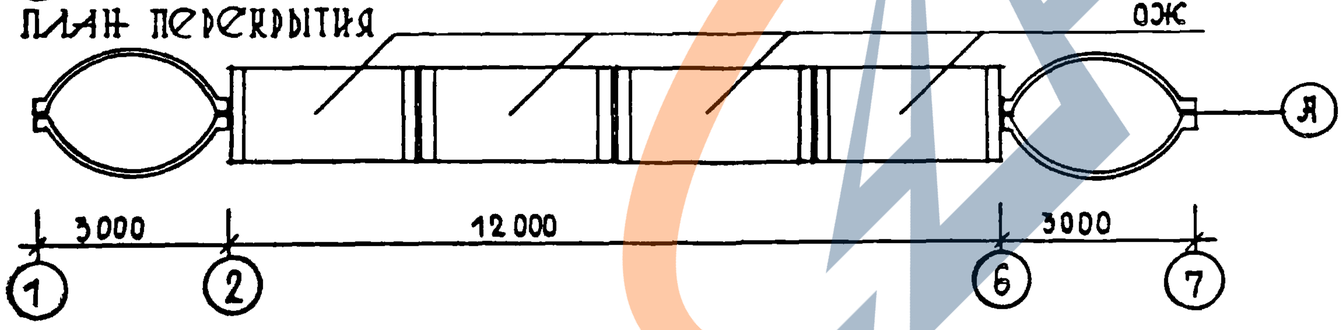

РАЗРЕЗ 2-2

1.090.1-1. 0-5 08 ПЗ	ЛИСТ 2

22832-02 ЧЗ

ФОРМАТ А3

https://zavodjbi.com/

ВХОДЫ НА ТЕРРИТОРИИ ДЕТСКИХ САДОВ-ЯСЛЕЙ И ШКОЛ
ВАРИАНТ 5

ФАСАД 1-4

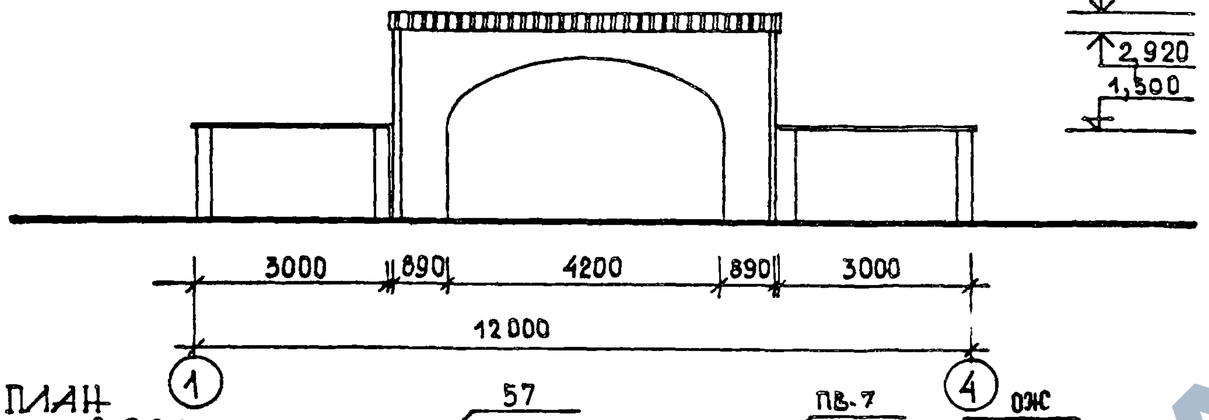

ФАСАД А

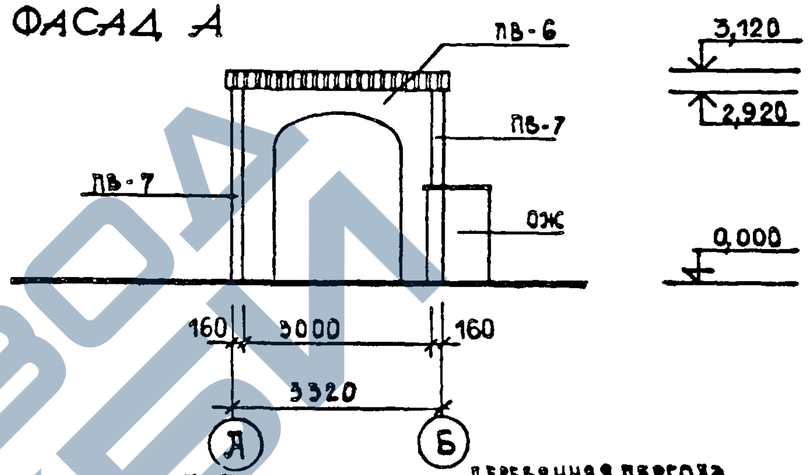

ПЛАН НА ОТМ. 2,980

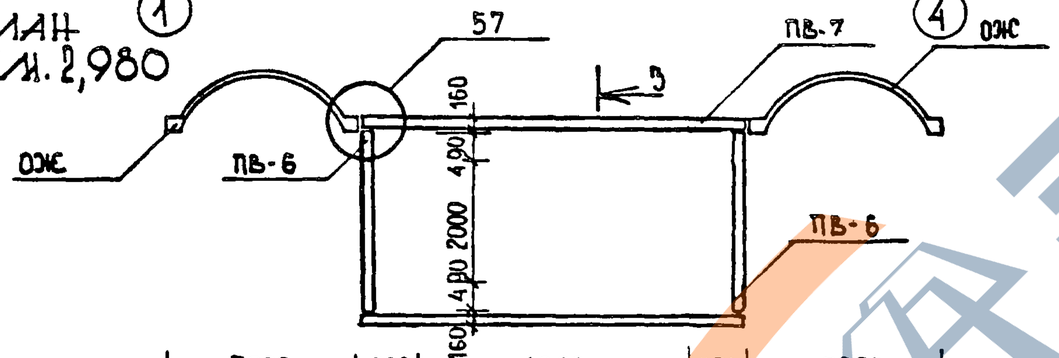

ПЛАН ПЕРЕКРЫТИЯ

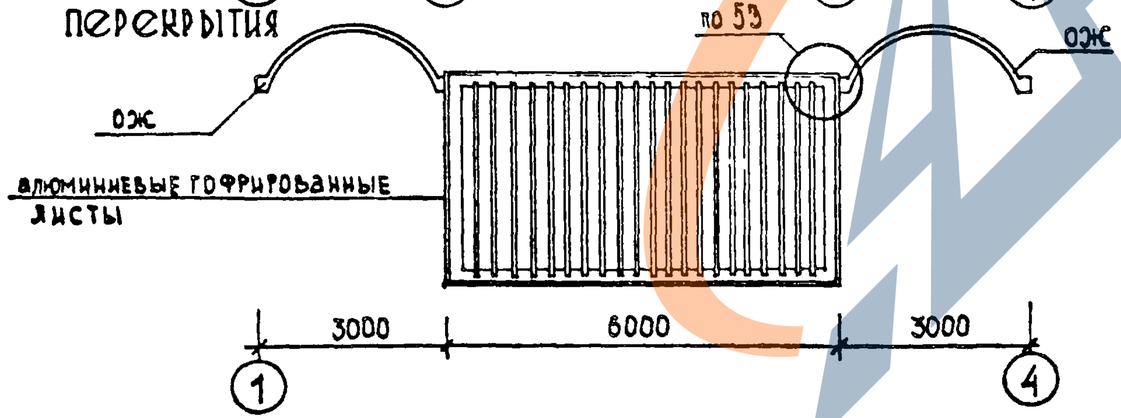

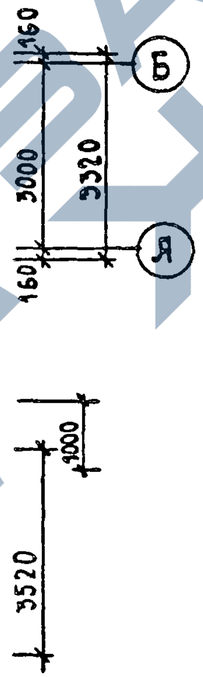

РАЗРЕЗ 3-3

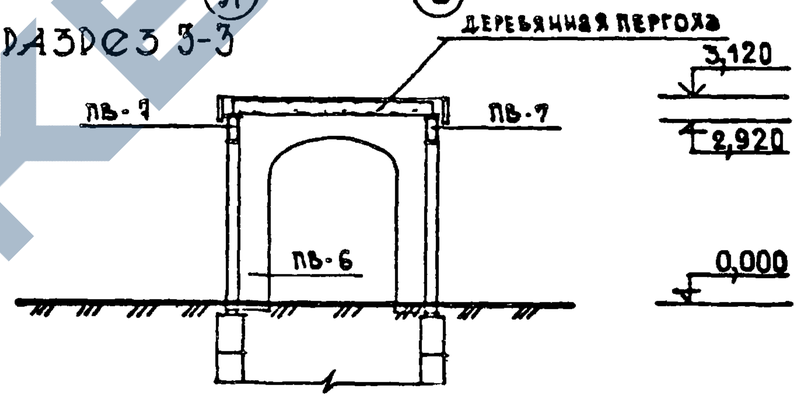

УСЛОВНАЯ МАРКА	МАРКА ПО СЕРИИ 1.090.1-1.	
ПВ-1	ПВ 6.30-Т	вып. 2-12
ПВ-6	ПВА 30.30.20-7Т	4-1
ПВ-7	ПВА 60.30.48-7Т	4-1
ОЖ	ОЖ 30.15-Т	2-12

1.090.1-1. 0-5 08 ПЭ

ЛИСТ 3

22832-02 44

ФОРМАТ А3

https://zavodjbi.com/

ЗАГРУЗОЧНЫЕ ПЛОЩАДКИ

ВАРИАНТ 1 /в кордоне шириной 12 м/

ФАСАД 3-5

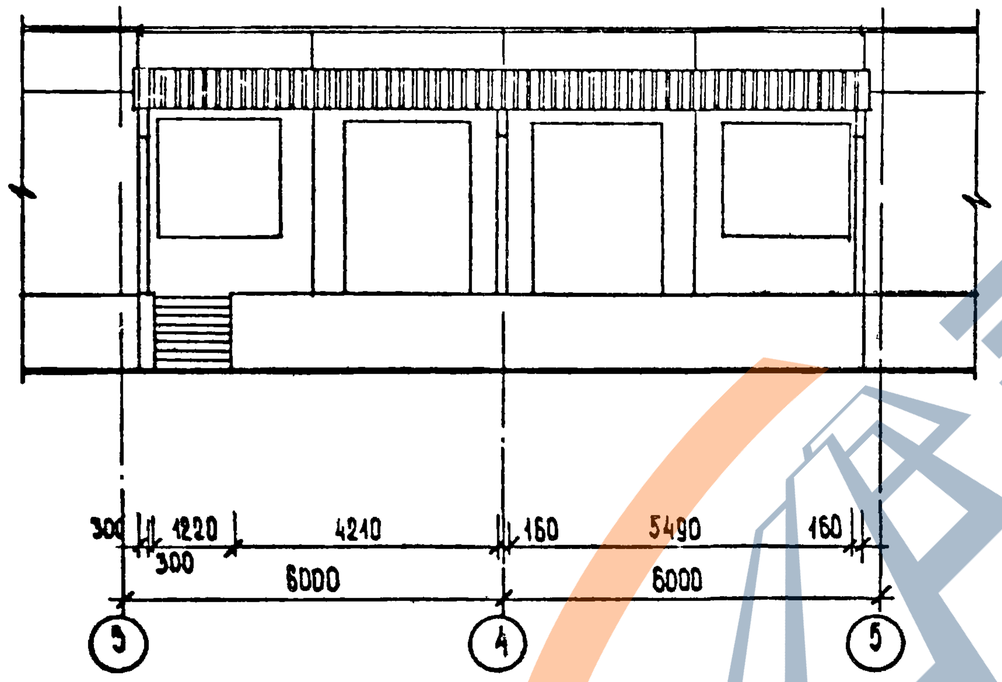

РАЗРЕЗ 1-1

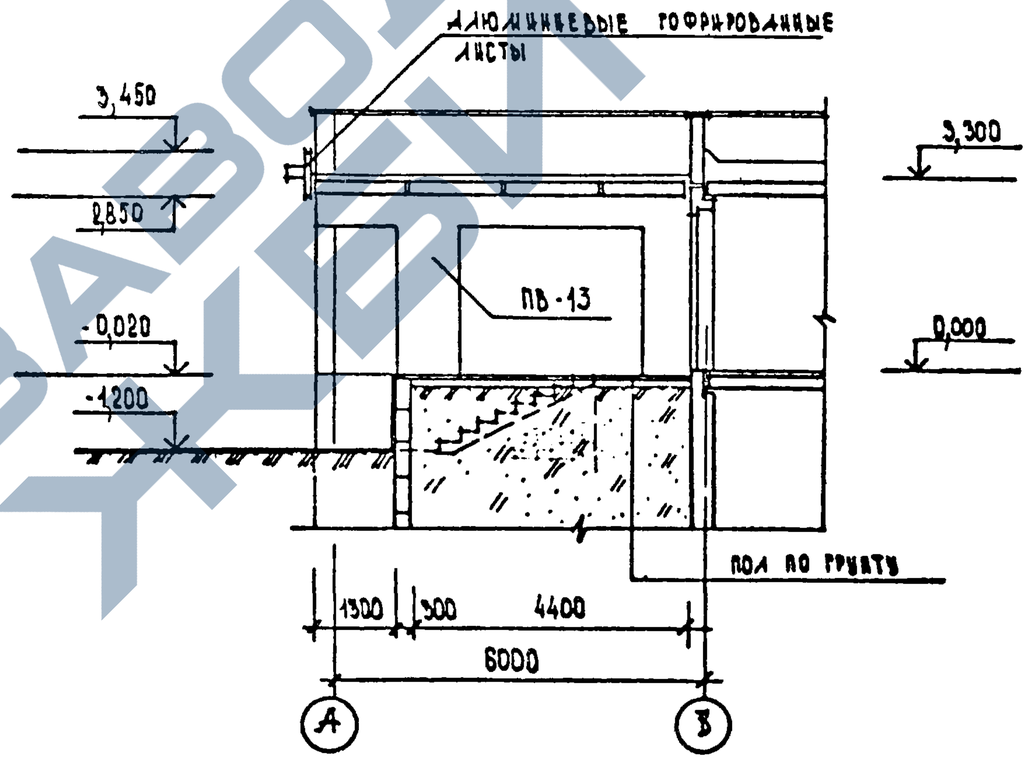

РУК. МАСТ.	ГУБАРЕВИЧ		
Н.КОНТР.	СИНЯВСКАЯ		
ГЛ.ИНЖ.М.	СТАНУЛЕВИЧ		
ГАП	ТЕРЕХОВ		
ГИП	БУДКИН		
СТ.АРХ.	ЕРМИЛИНА		

1.090.1-1.0-5 09 ПЗ

ЗАГРУЗОЧНЫЕ ПЛОЩАДКИ

СТАДИЯ	ЛИСТ	ЛИСТОВ
Р	1	17

ЦНИИЭП торгово-бытовых зданий и туристских комплексов

22832-02 45

ФОРМАТ А3

https://zavodjbi.com/

https://zavodjbi.com/

ЗАГРУЗОЧНЫЕ ПЛОЩАДКИ

ВАРИАНТ 1 /В КУРДОНЕРЕ ШИРИНОЙ 12 М/

ПЛАН НА ОТМ. 0,000

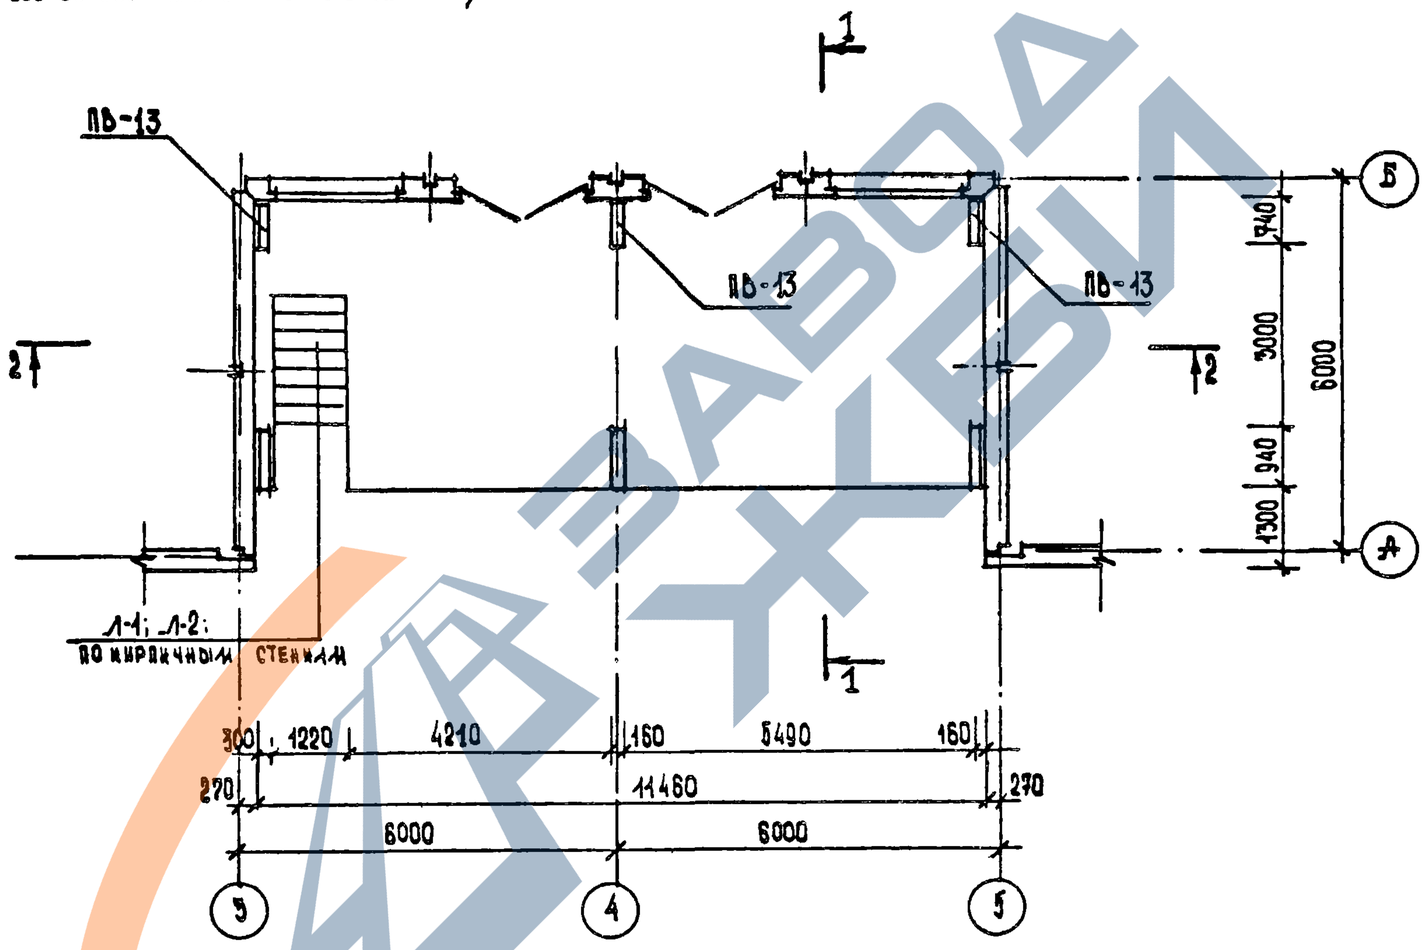

ЗАВОДА ЖБИ

1.090.1-1. 0-5 09 ПЗ	ЛИСТ 2

22832-02 46

ФОРМАТ А3

https://zavodjbi.com/

https://zavodjbi.com/

ЗАГРУЗОЧНЫЕ ПЛОЩАДКИ

ВАРИАНТ 1 /В КУРДОНЕРЕ ШИРИНОЙ 12 М/

ПЛАН НА ОТМ. 2,980

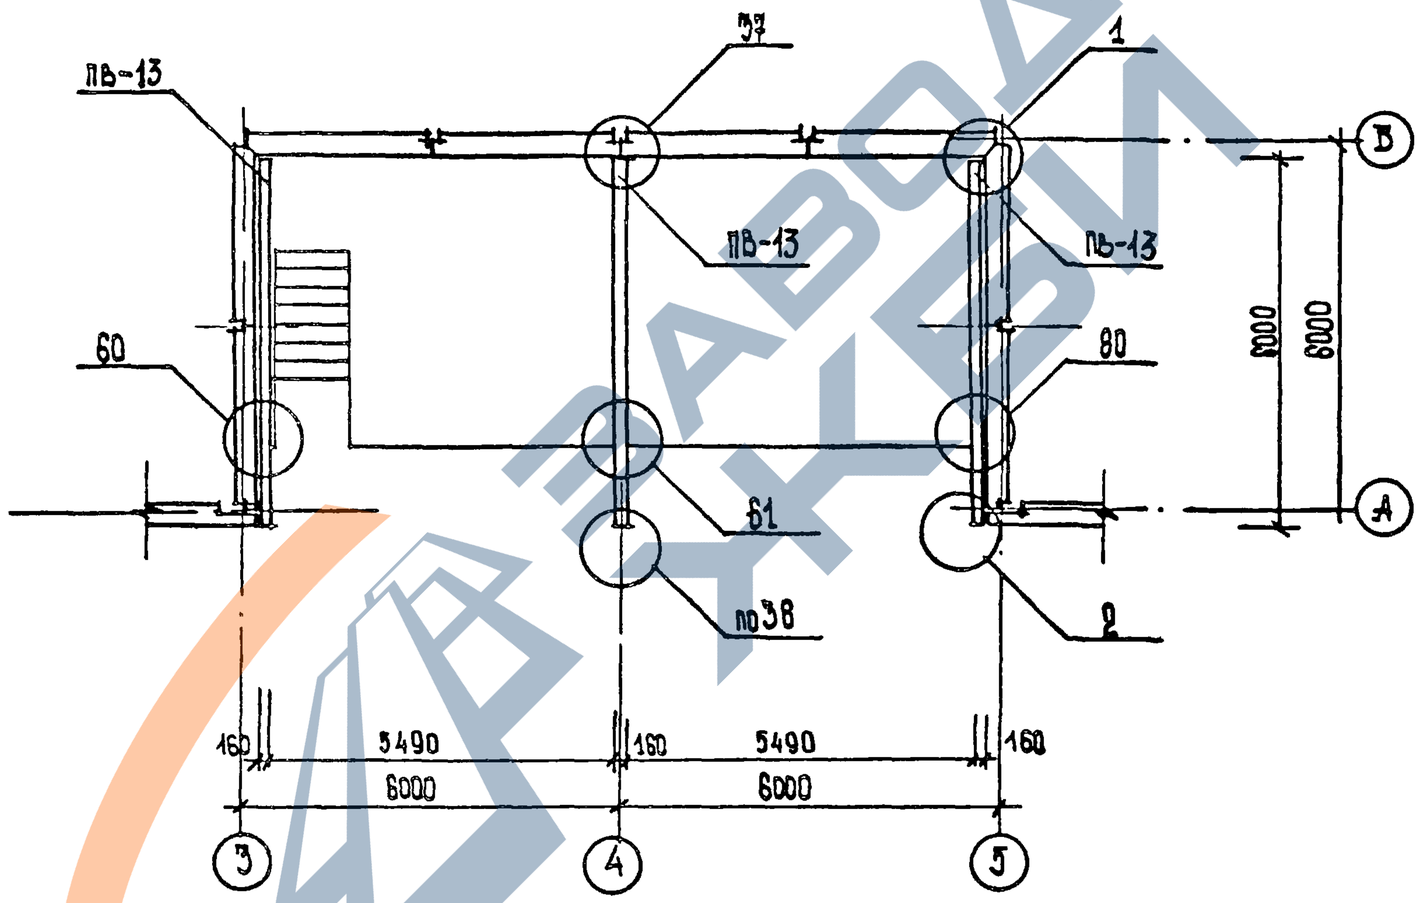

ЗАВОДА ЖБИ

1.090.1-1. 0-5 09 ПЭ	Лист 3

22832-02 47

ФОРМАТ А3

https://zavodjbi.com/

https://zavodjbi.com/

ЗАГРУЗОЧНЫЕ ПЛОЩАДКИ

ВАРИАНТ 1 /в кундоноре шириной 12 м/

ПЛАН ФУНДАМЕНТОВ

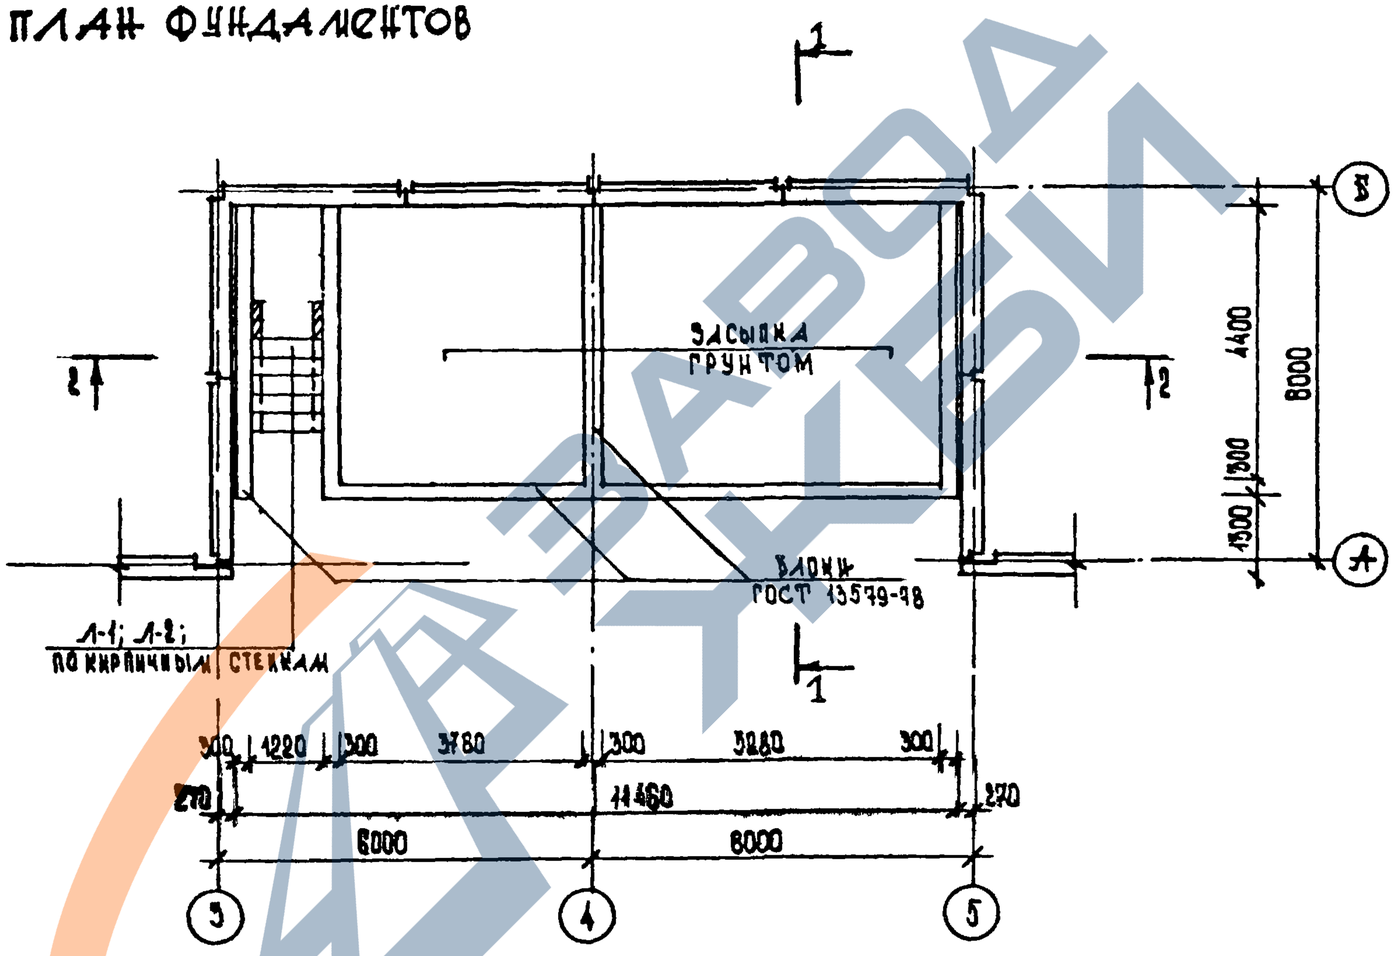

https://zavodjbi.com/

https://zavodjbi.com/

ЗАГРУЗОЧНЫЕ ПЛОЩАДКИ

ВАРИАНТ 1 /В КУРДОНЕРЕ ШИРИНОЙ 12М/

ПЛАН ПЕРЕКРЫТИЯ НА ОТМ 3,300

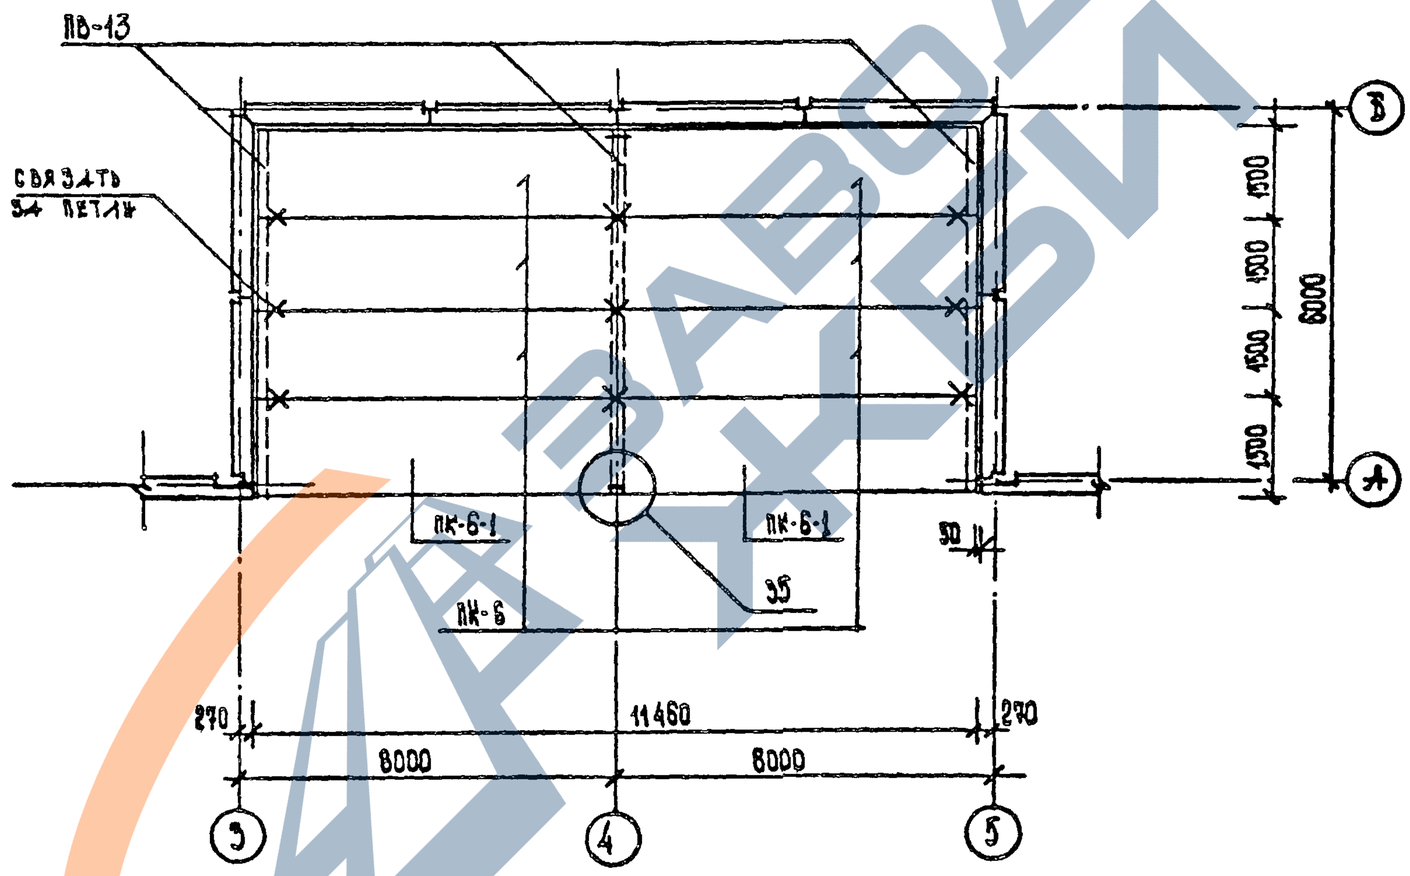

ЗАВОДА ЖБИ

1.090.1-1. 0-5 09 ПЗ	ЛИСТ 5

22832-02 49

ФОРМАТ А3

https://zavodjbi.com/

https://zavodjbi.com/

ЗАГРУЗОЧНЫЕ ПЛОЩАДКИ

ВАРИАНТ 1 /в кундоне шириной 12 м/

ПЛАН КРОВЛИ

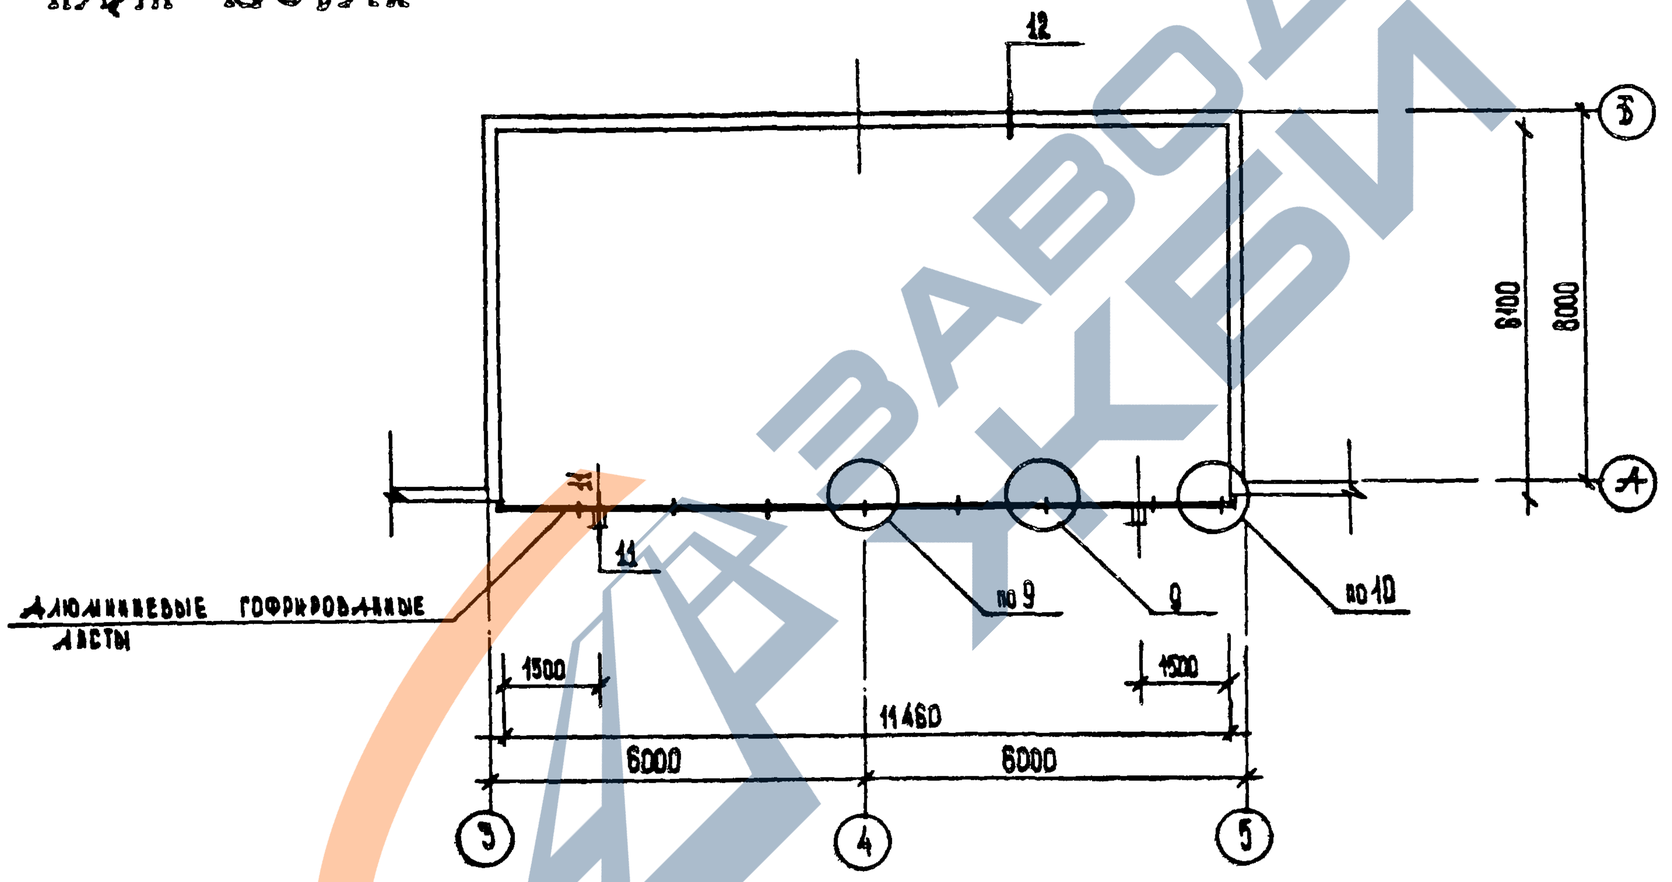

ЗАВОДА ЖБИ

1.090.1-1.0-5 09 ПЗ	Лист 6

22832-02 50

Формат А3

https://zavodjbi.com/

https://zavodbk.com/

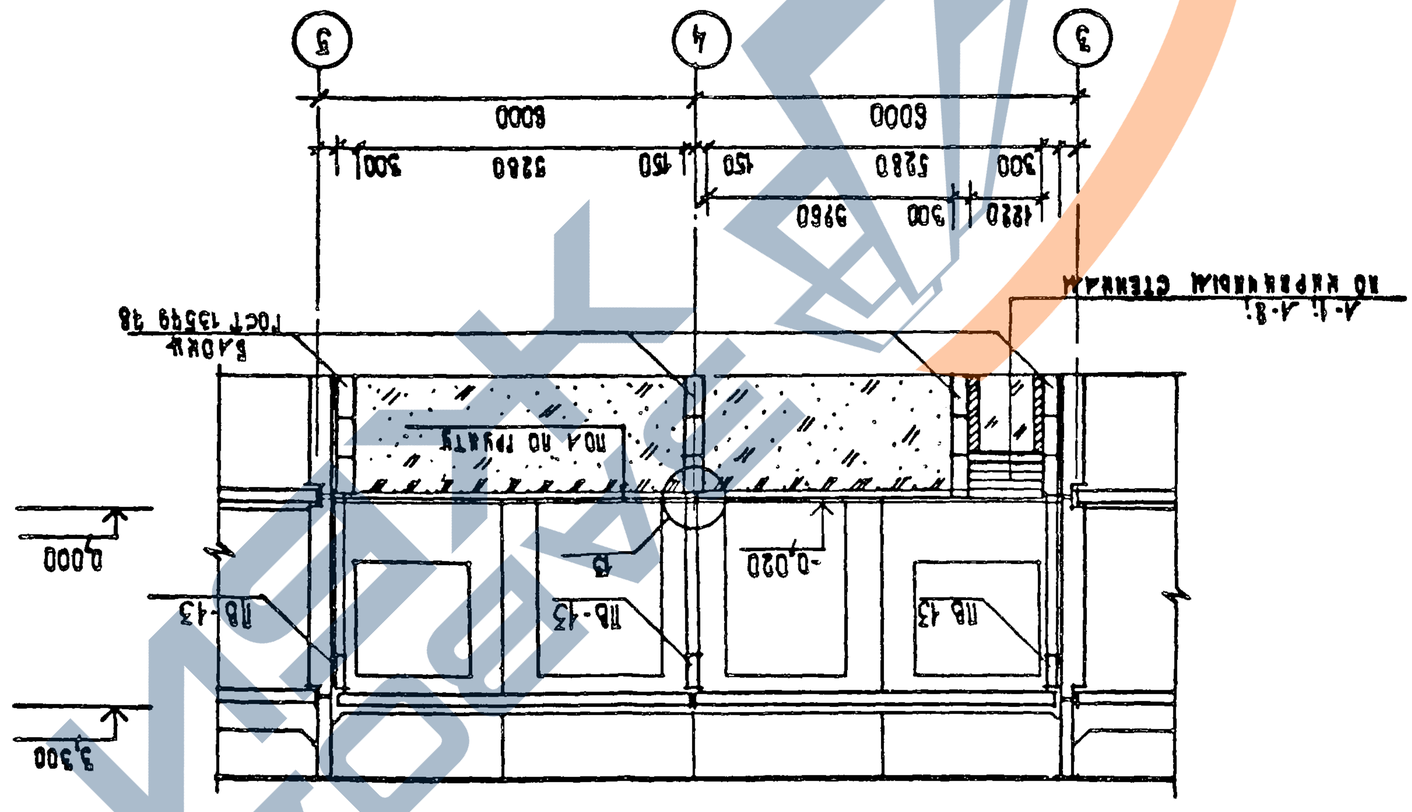

Разрез 2-2

ЗАГРУЗОЧНЫЕ ПОМЕЩЕНИЯ

Варианты 1 /в кирпичном шлаковом 12 м/

https://zavodjbi.com/

ЗАГРУЗОЧНЫЕ ПЛОЩАДКИ

ВАРИАНТ 2 / ПРИСТАВНАЯ /

ФАСАД 2-4

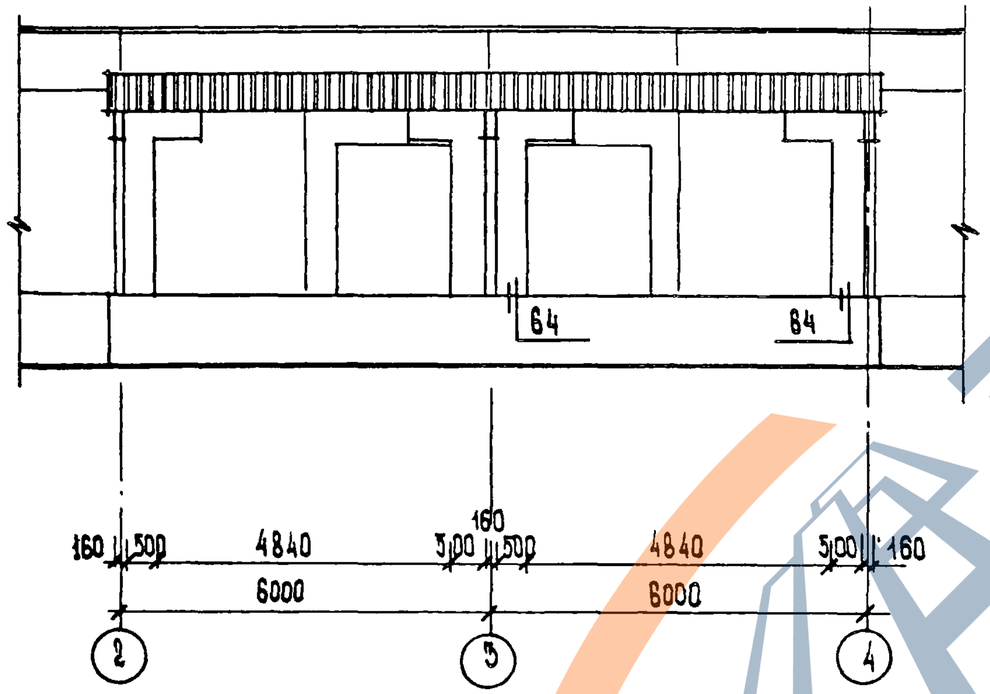

ФАСАД А

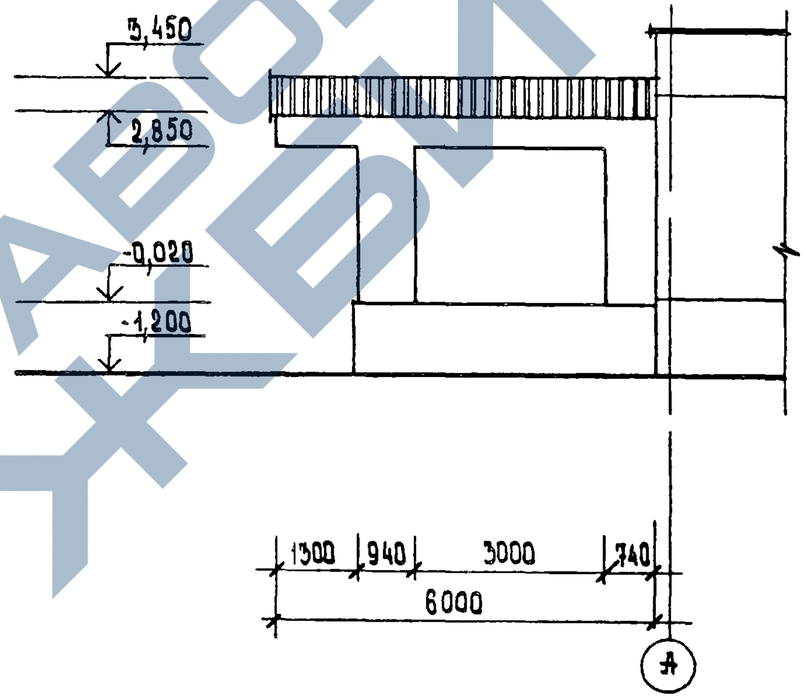

ЗАВОДА ЖБИ

https://zavodjbi.com/

https://zavodjbi.com/

ЗАГРУЗОЧНЫЕ ПЛОЩАДКИ
ВАРИАНТ 2 /ПРИСТАВНАЯ/

ПЛАН НА ОТМ. 0,000

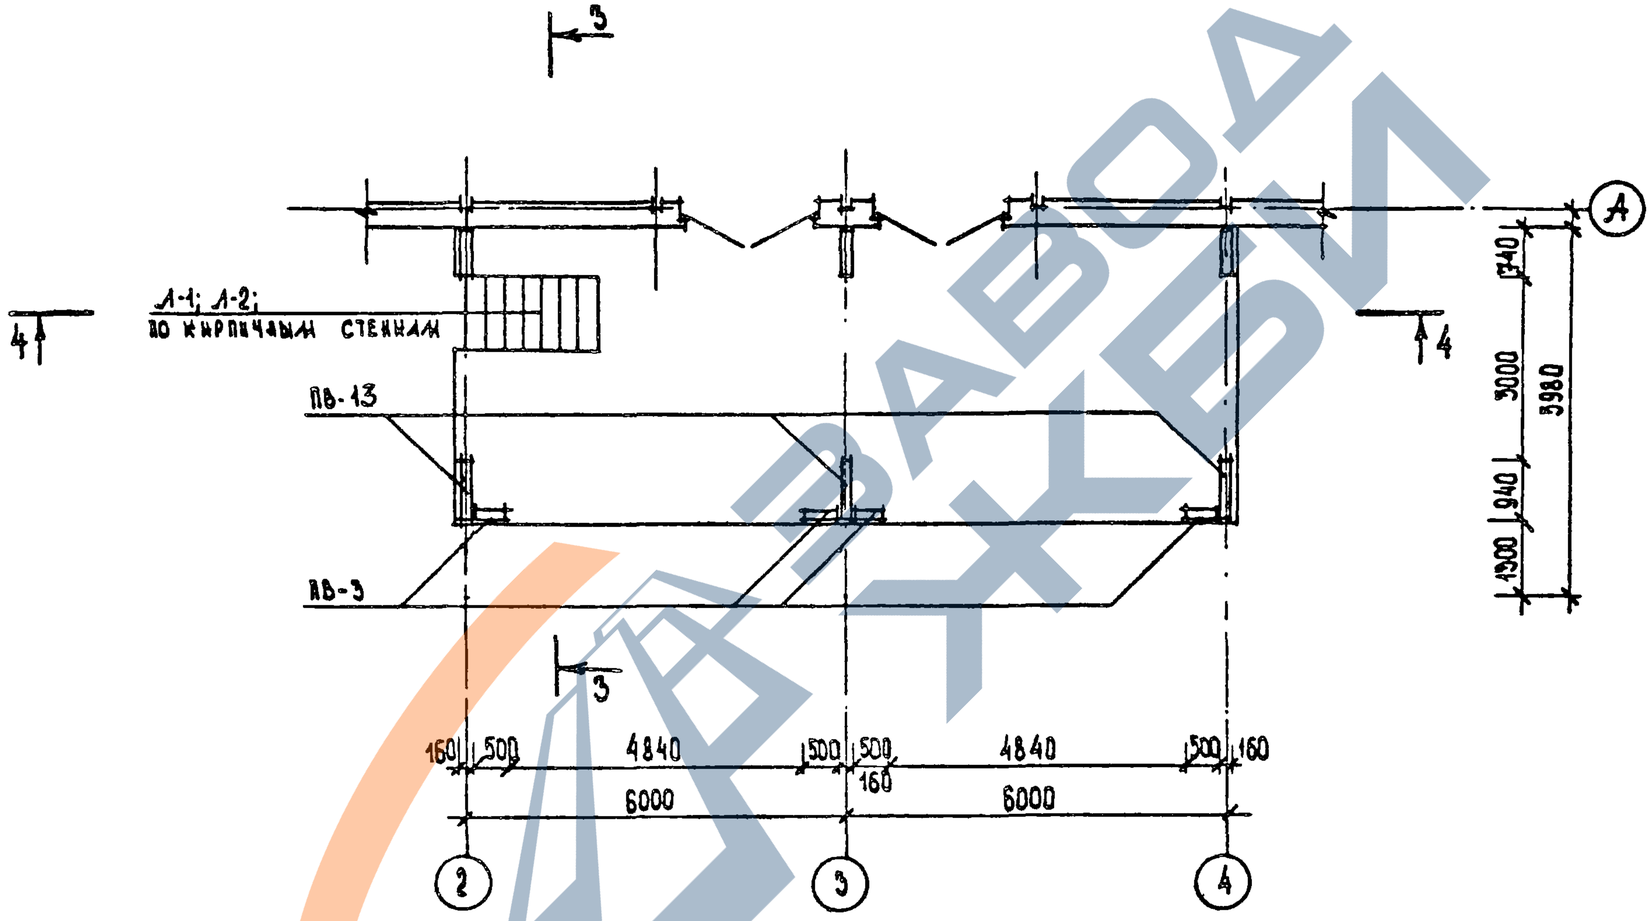

ЗАВОДА ЖБИ

1.090.1-1. 0-5 09 ПЗ	ЛИСТ 9

22832-02 53

ФОРМАТ А3

https://zavodjbi.com/

https://zavodjbi.com/

ЗАГРУЗОЧНЫЕ ПЛОЩАДКИ
ВАРИАНТ 2 /ПРИСТАВНАЯ/

ПЛАН НА ОТМ. 2,980

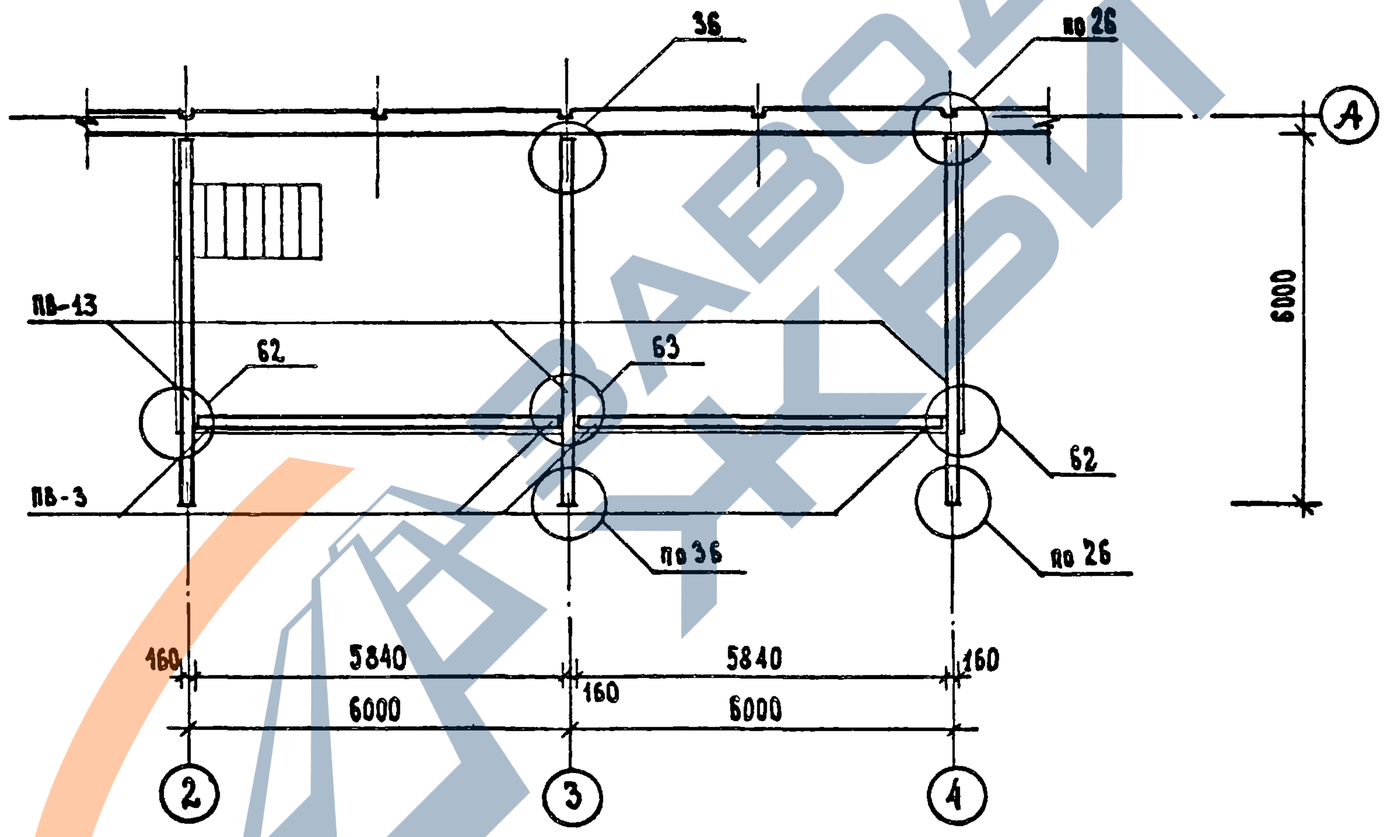

ЗАВОДА ЖБИ

1.090.1-1. 0-5 09 ПЗ	ЛИСТ 10

22832-02 54

ФОРМАТ А3

https://zavodjbi.com/

https://zavodjbi.com/

ЗАГРУЗОЧНЫЕ ПЛОЩАДКИ

ВАРИАНТ 2 / ПРИСТАВНАЯ/

ПЛАН ФУНДАМЕНТОВ

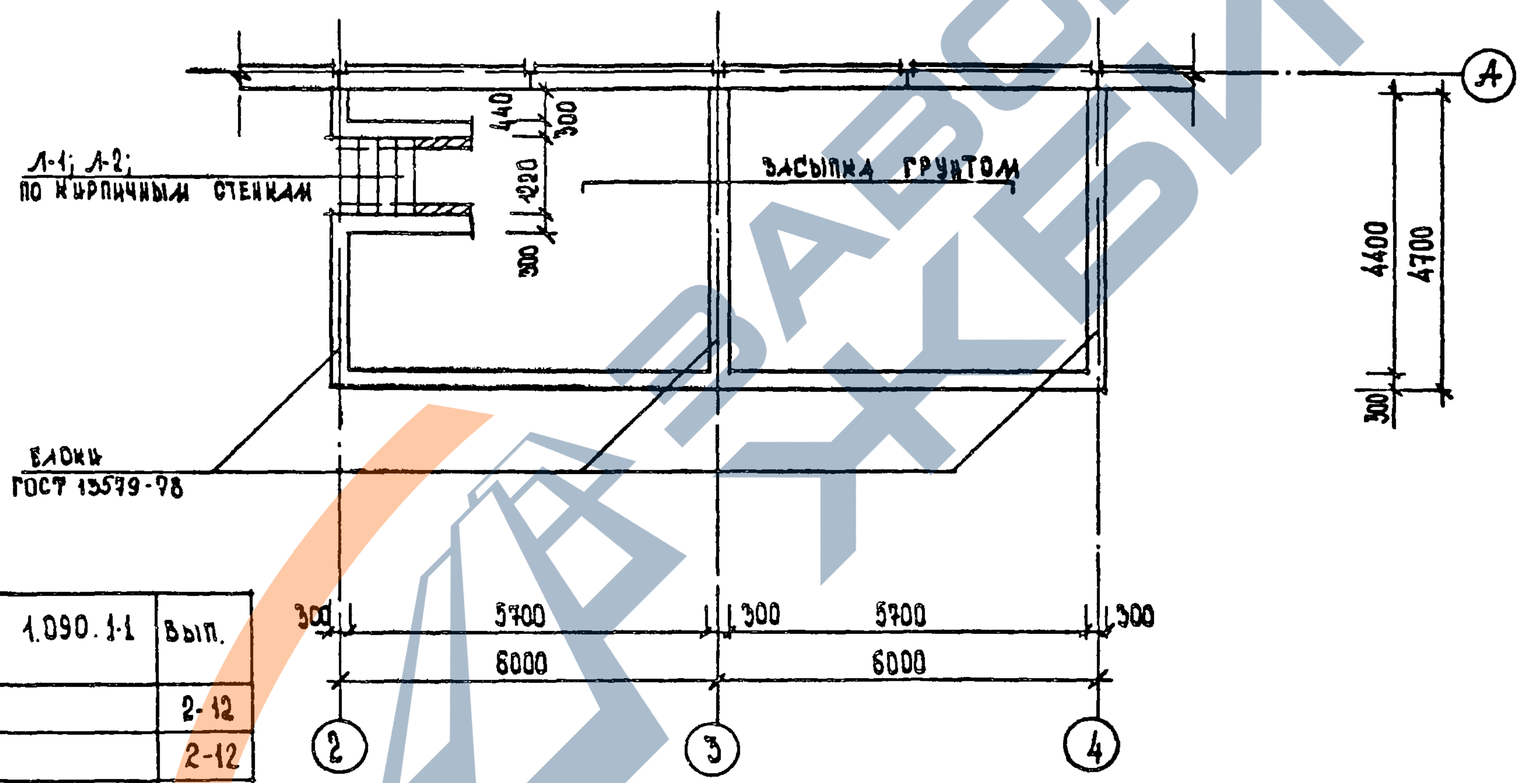

УСЛОВНАЯ МАРКА	МАРКА ПО СЕРИИ 1.090.1-1	ВЫП.
ПВ-5	2СТ 12.30-Т	2-12
ПВ-14	1ПБТ 60.30-Т	2-12
ПК-8	ПК 60.15-8АтVТ	5-1
ПК-8-1	ПК 60.15-8АтVТ-1а	0-511ПЗ
	МАРКА ПО СЕРИИ 1.041 1-2	
ПК-6	ПК 56.15-6АIVТ	1
ПК-6-1	ПК 56.15-6АIVТ-1	0-511ПЗ
	МАРКА ПО ГОСТ 8717.1-84	
Л-1	АС12	
Л-2	АСВ12	

https://zavodjbi.com/

https://zavodjbi.com/

ЗАГРУЗОЧНЫЕ ПЛОЩАДКИ
ВАРИАНТ 2 /ПРИСТАВНАЯ/

ПЛАН ПЕРЕКРЫТИЯ НА ОТМ. 3,300

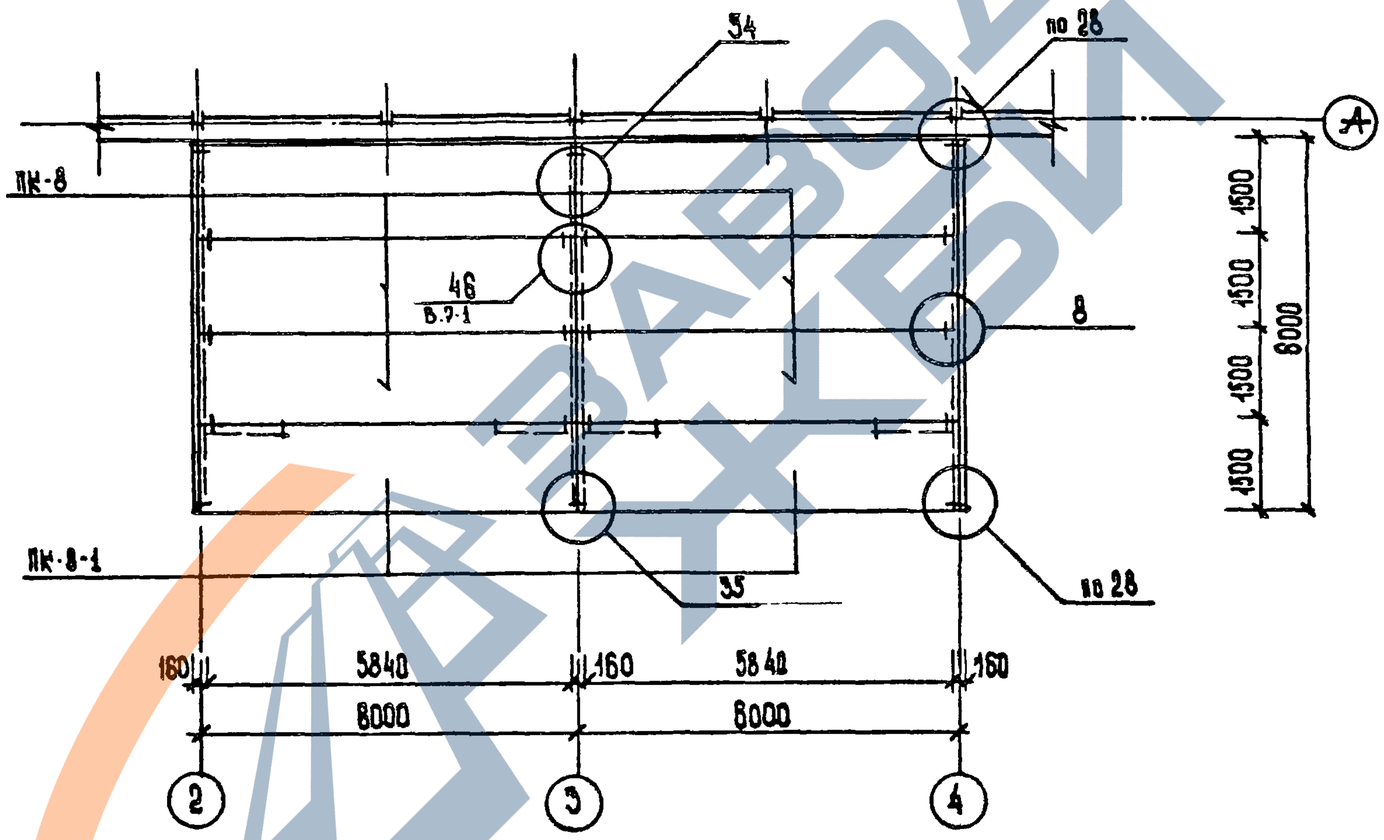

ЗАВОДА ЖБИ

1.090.1-1. 0-5 09 ПЗ	ЛИСТ 12

22832-02 56

ФОРМАТ А3

https://zavodjbi.com/

https://zavodjbi.com/

ЗАГРУЗОЧНЫЕ ПЛОЩАДКИ

ВАРИАНТ 2 /ПРИСТАВНАЯ/

ПЛАН КРОВЛИ

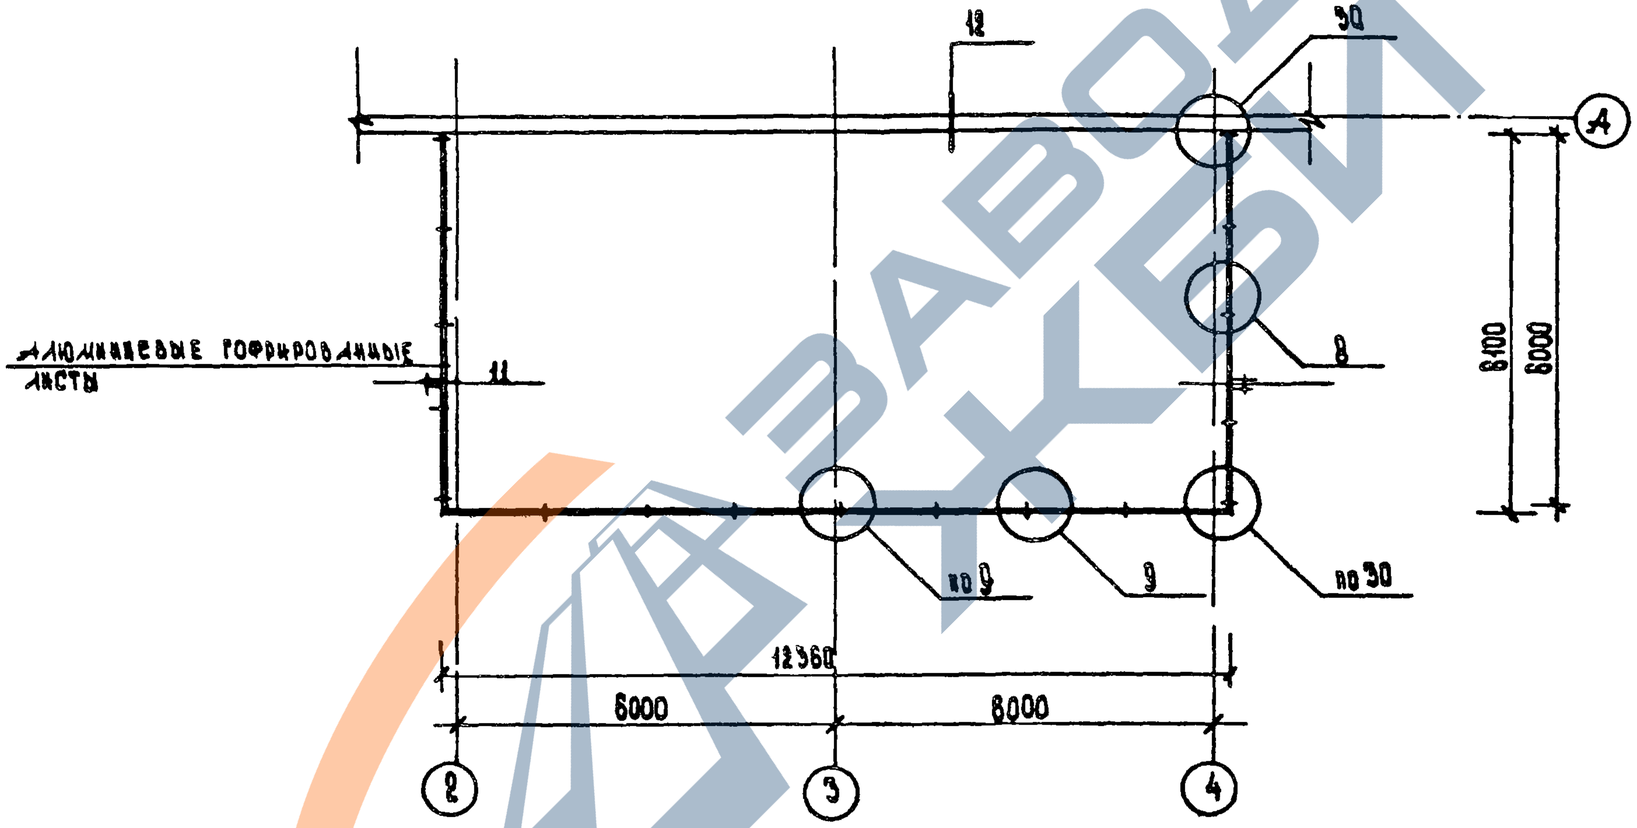

ЗАВОДА ЖБИ

1.090.1-1.0-5 09 ПЗ	ЛИСТ 13

22832-02 57

ФОРМАТ А3

https://zavodjbi.com/

https://zavodjbi.com/

ЗАГРУЗОЧНЫЕ ПЛОЩАДКИ
ВАРИАНТ 2 /ПРИСТАВНАЯ/

РАЗРЕЗ 3-3

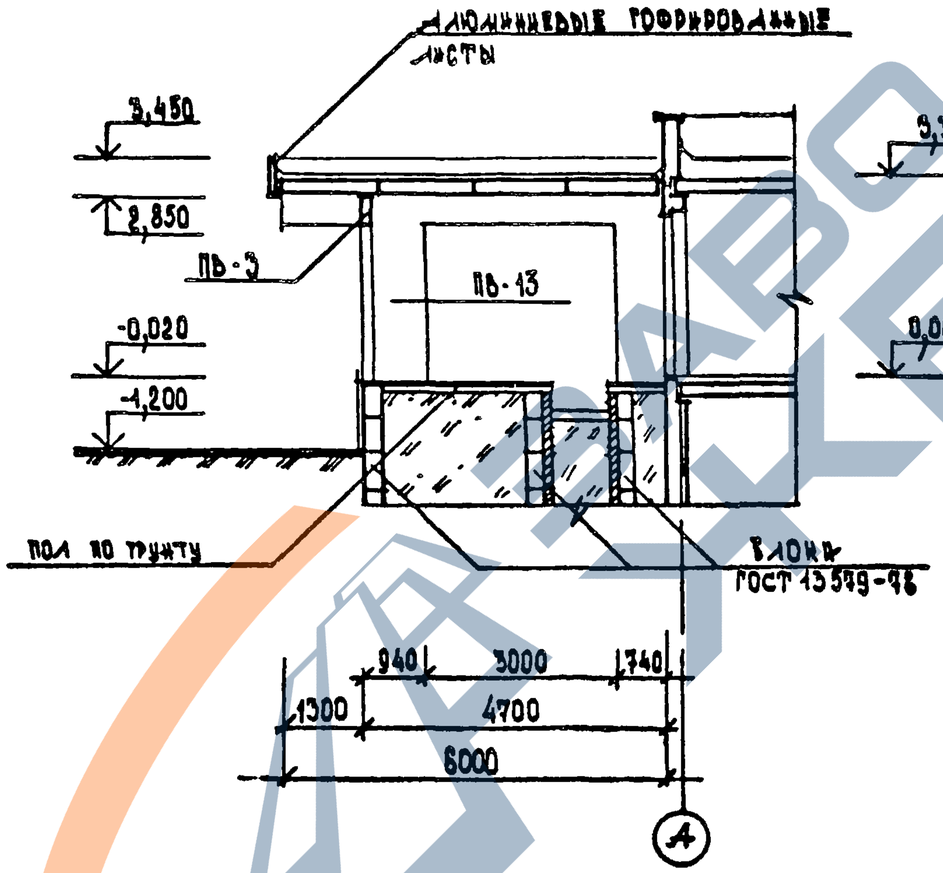

1.090.1-1. 0-5 09 ПЗ	ЛИСТ 14

ФОРМАТ А3

https://zavodjbi.com/

https://zavodjbi.com/

ЗАГРУЗОЧНЫЕ ПЛОЩАДКИ
ВАРИАНТ 2 /ПРИСТАВНАЯ/

РАЗРЕЗ 4-4

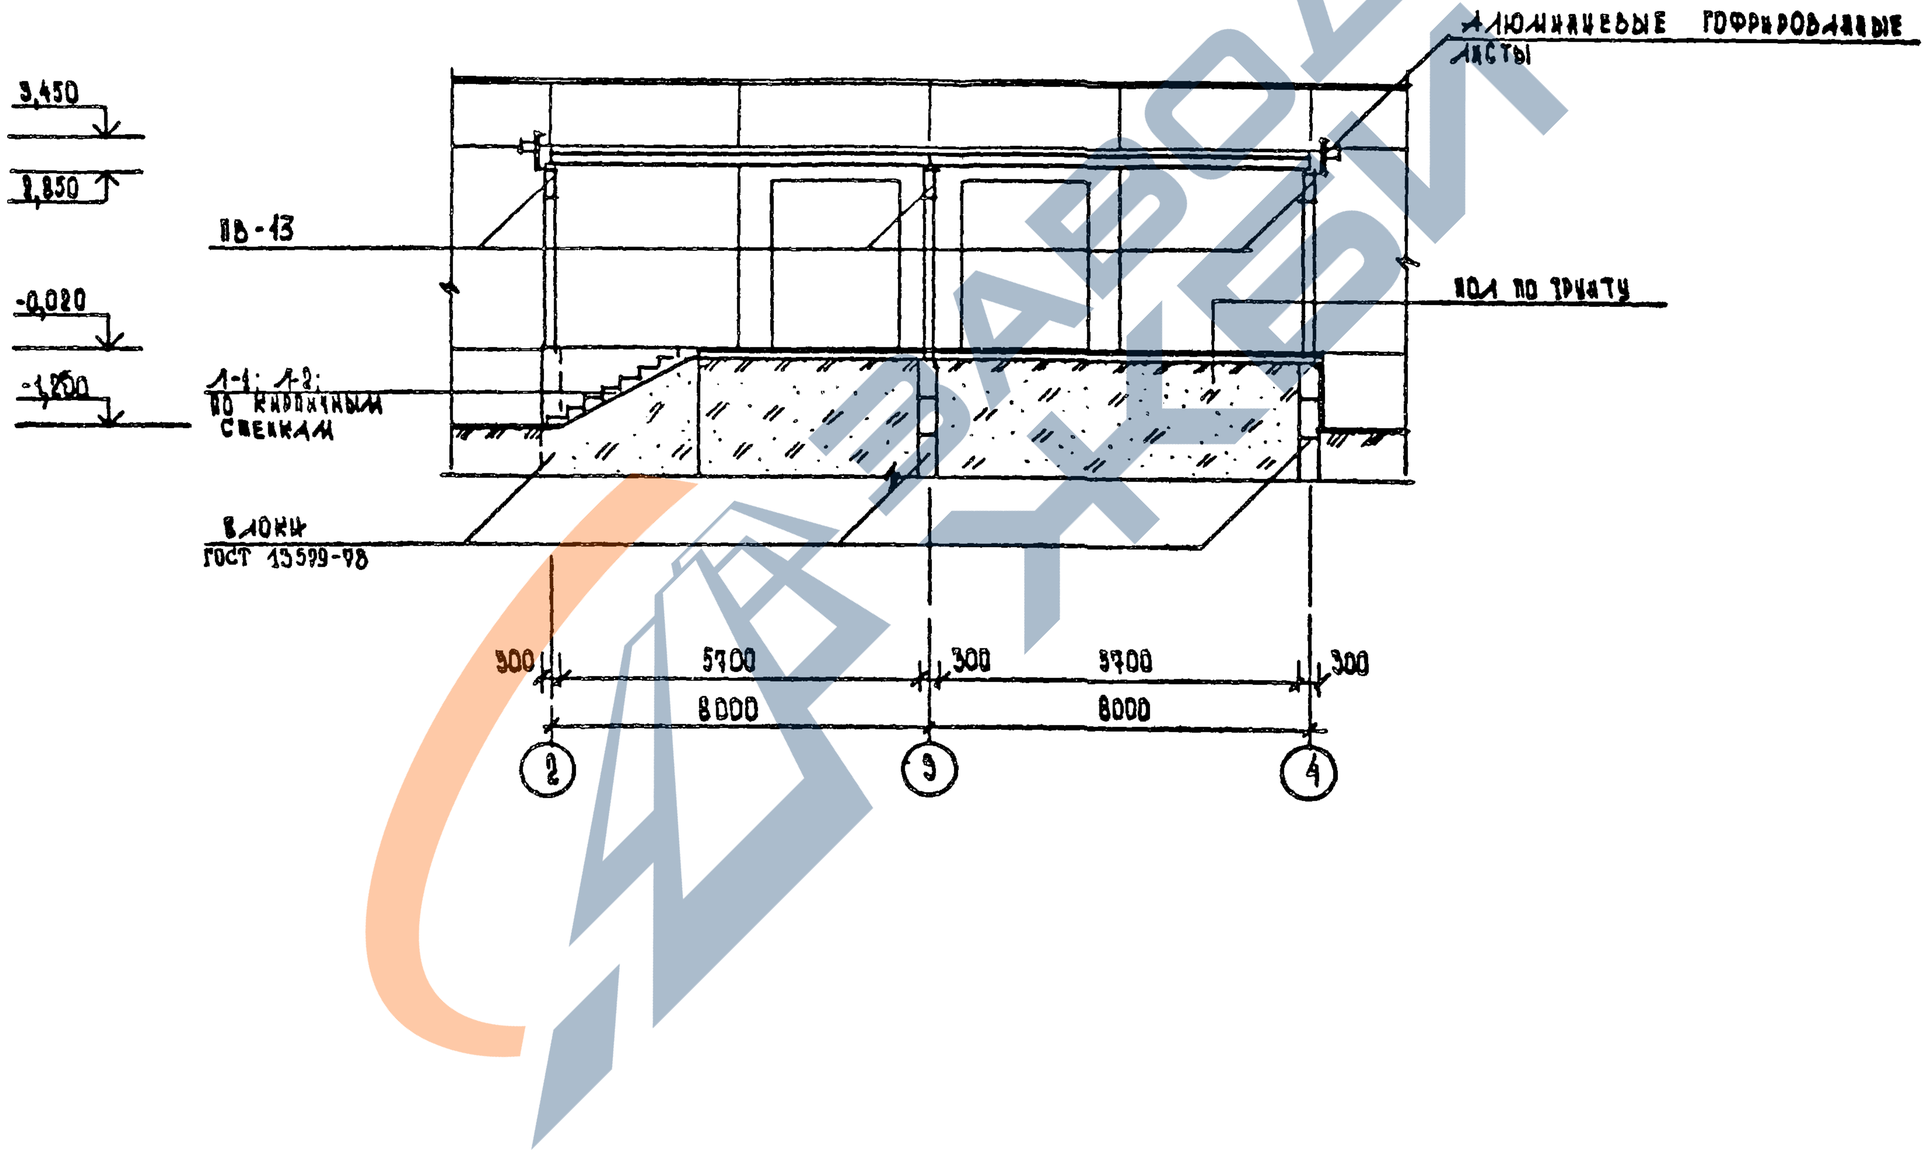

https://zavodjbi.com/

https://zavodjbi.com/

ЗАГРУЗОЧНЫЕ ПЛОЩАДКИ
ВАРИАНТ 1

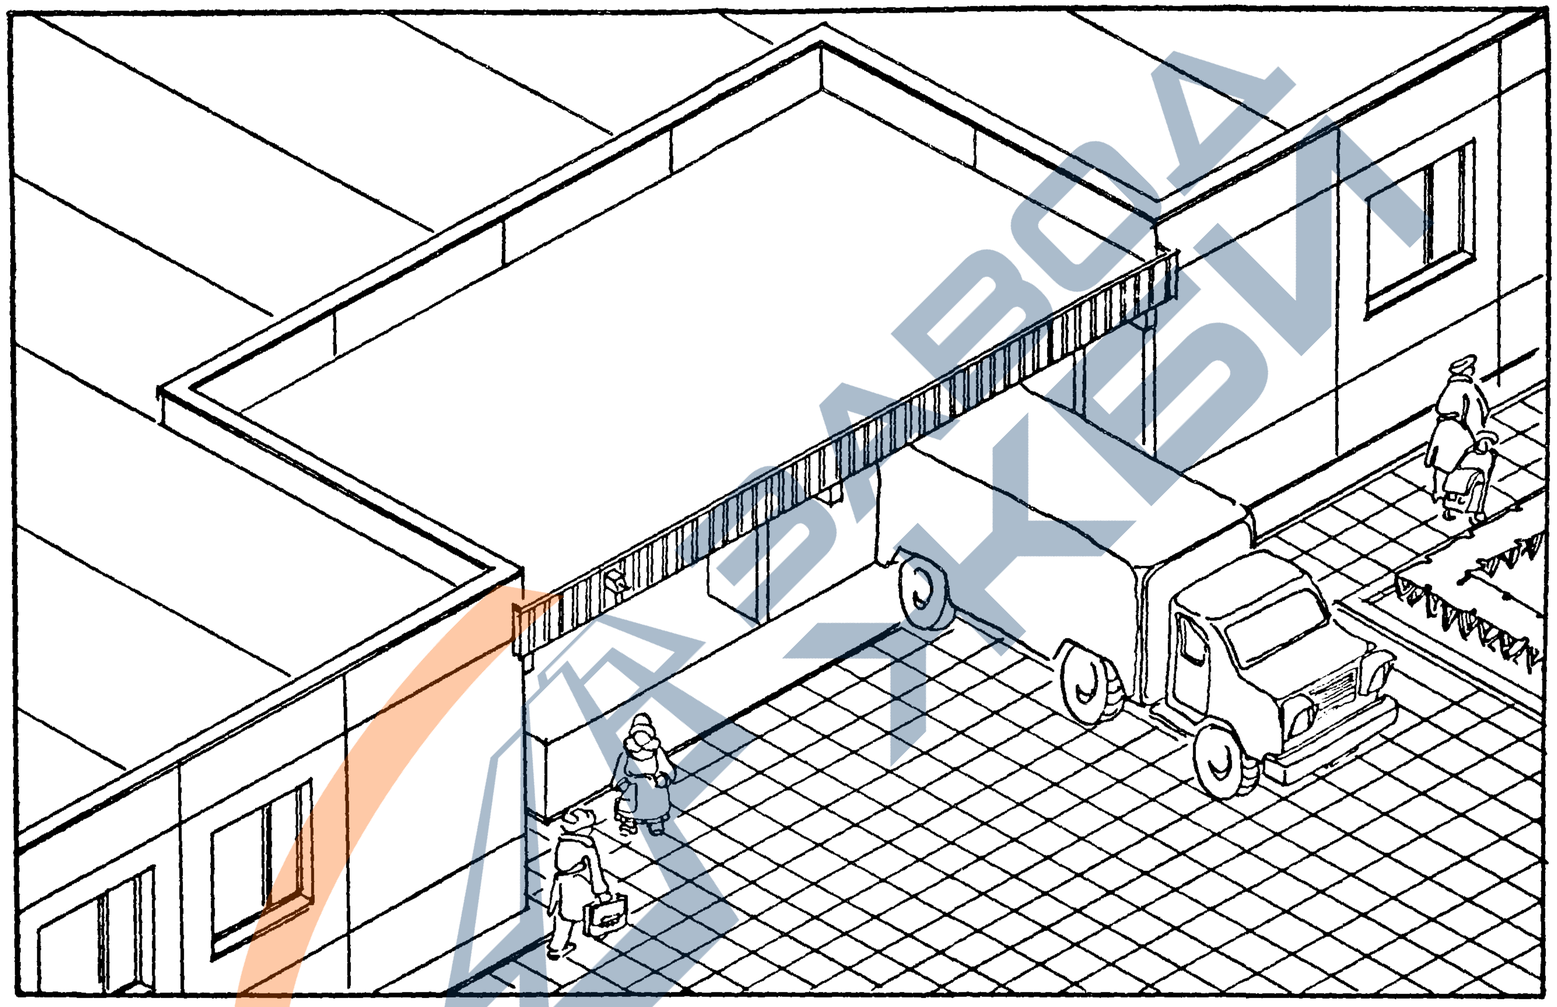

ЗАВОД ЖБИ

https://zavodjbi.com/

https://zavodjbi.com/

ЗАГРУЗОЧНЫЕ ПЛОЩАДКИ
ВАРИАНТ 2

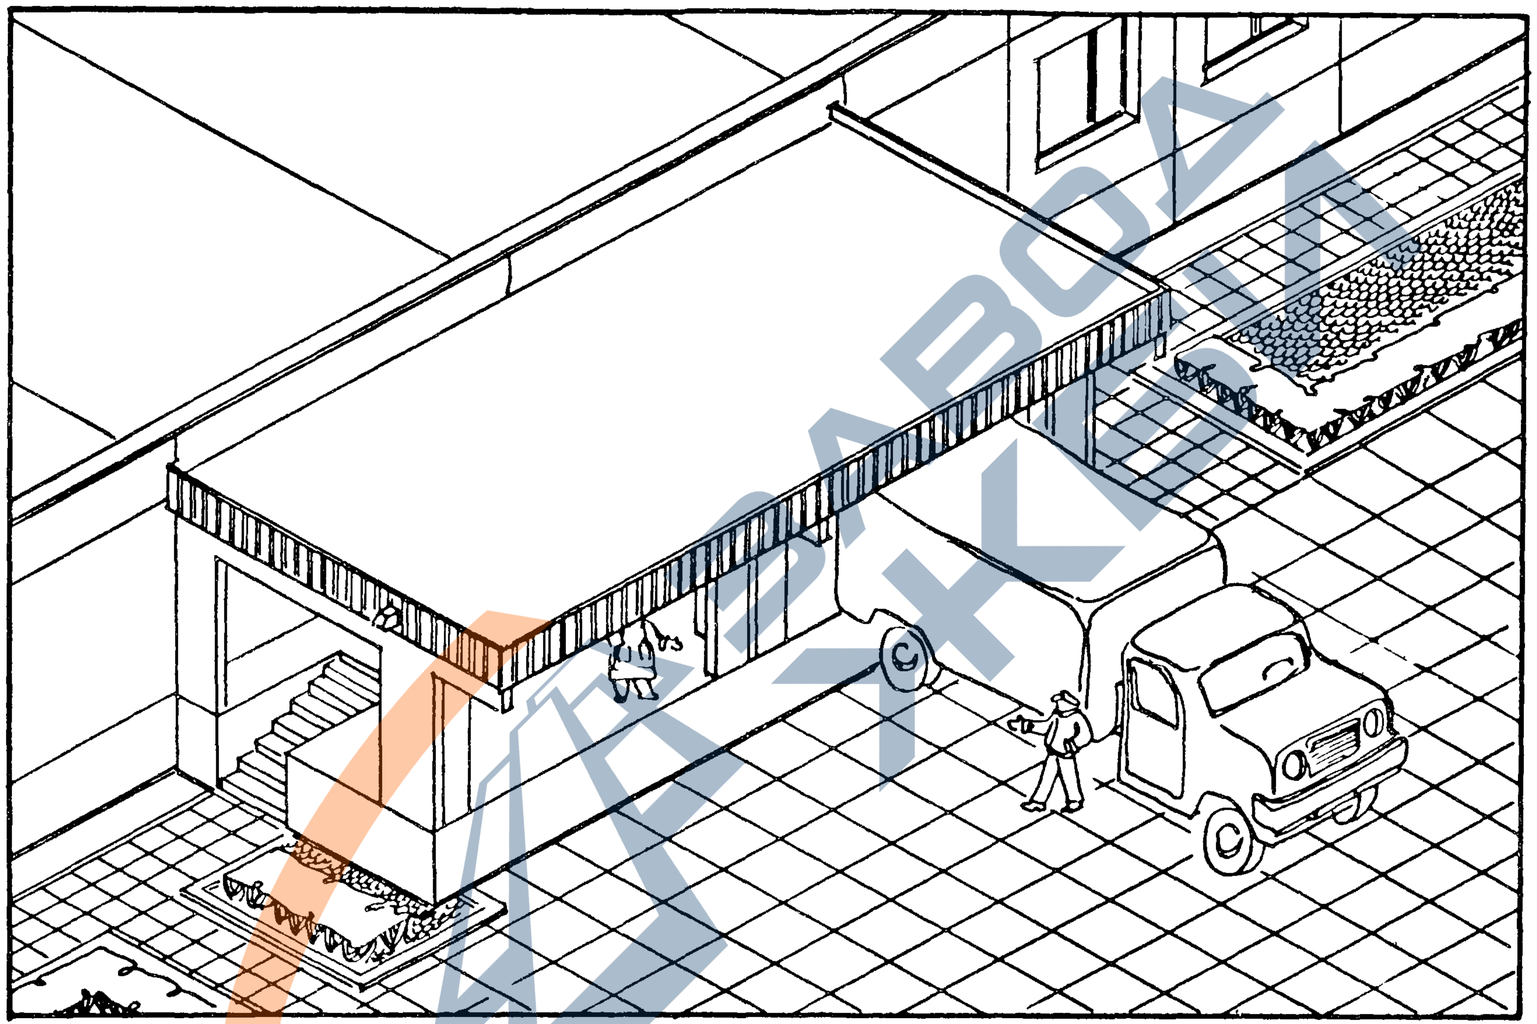

https://zavodjbi.com/

https://zavodjbi.com/

При проектировании массовых типов крупнопанельных общественных зданий используются архитектурно-композиционные приемы, требующие одновременного решения внутреннего и наружного углов. Это курдонеры, лоджии, запады различной глубины.

В первый раздел номенклатуры изделий выпуска 0-0/85 включены новые укрупненные элементы фасадов - наружные стеновые панели: цокольные, парапетные и рядовые, рабочие чертежи которых представлены в выпуске 2-I2.

Решение внутренних и наружных углов с применением укрупненных элементов дает положительный архитектурный эффект - уменьшение количества швов на фасадах и наличие торцевых завершений протяженных фасадных стен. Применение этих изделий способствует уменьшению числа монтажных элементов.

Введение укрупненных фасадных элементов позволяет значительно сократить номенклатуру наружных стеновых панелей.

В номенклатуре изделий выпуска 0-0/84 было предусмотрено большое количество панелей, взаимозаменяющих друг друга при решении внутренних и наружных углов зданий.

В номенклатуре выпуска 0-0/85 эти изделия помещены во второй раздел, как изделия ограниченного применения.

На третьем листе данного документа показаны примеры унифицированных решений однотипных планировочных ситуаций с применением укрупненных элементов наружных стен. Рассмотрены 2 планировочных случая:

- решение наружного и внутреннего углов здания при перепаде фасадной стены в 3000мм;

- решение внутреннего и наружного углов здания при перепаде фасадной стены в I200мм.

Характерной особенностью укрупненных элементов является то, что одно это изделие формирует одновременно и внутренний и наружный углы, в отличие от изделий, вынесенных во второй раздел номенклатуры выпуска 0-0/85, употребляющихся для организации или наружного или внутреннего углов здания.

Решение первого планировочного случая в изделиях первого раздела номенклатуры обеспечивается сочетанием новых укрупненных панелей IПС32.33... и 2ПС32.33... с панелями ПС30.33... и ПС030.33..., а также соответствующим им цокольных и парапетных панелей IПСЦ32.2I..., 2ПСЦ32.2I... и IПСП32.I0... и 2ПСП32.I0...

При решении той же планировочной ситуации с изделиями второго раздела номенклатуры выпуска 0-0/85 возникает 4 варианта сочетаний наружных стеновых панелей:

I вариант - панели рядовой ПСI8.33... с панелями наружного угла IПС33.33..., IПС033.33..., 2ПС33.33..., 2ПС033.33... и панелями внутреннего угла IПСII.33... и 2ПСII.33...;

2 вариант - панели рядовой ПСI2.33... с панелями наружного угла IПС33.33..., IПС033.33..., 2ПС33.33..., 2ПС033.33... с панелями внутреннего угла IПСI7.33... и 2ПСI7.33...;

3 вариант - панелей рядовых ПС30.33... и ПС030.33... с панелями наружного угла IПСI5.33..., 2ПСI5.33... и панелями внутреннего угла IПСI7.33... и 2ПСI7.33...

4 вариант - панелей рядовых ПС30.33... и ПС030.33... с панелями наружного угла IПС2I.33..., 2ПС2I.33... и панелями внутреннего угла IПСII.33... и 2ПСII.33...

Цокольные и парапетные панели условно не рассматриваются.

Очевидно, что одна и та же планировочная ситуация решается с

Нач.отд.	Волынский		1.090.1-1. 0-5 10 ПЗ
Нач.констр.	Пригорев		
Гл.конс.отд.	Шац		УНИФИЦИРОВАННЫЕ КОМПОНОВОЧНЫЕ РЕШЕНИЯ ЭЛЕМЕНТОВ ФАСАДОВ /ПРИМЕРЫ/
ГИП	Кочин		Стадия: Р; Лист: 1; Листов: 3
ГАП	Мурзин		ЦНИИЭП торгово-бытовых зданий и туристских комплексов
Рук.гр.арх.	Воробьева		

22832-02 62

ФОРМАТ А3

помощью сложного набора взаимозаменяющих друг друга измельченных элементов.

Второй планировочный случай с заглублением по фасаду на 1200 мм решается так же с помощью новых укрупненных элементов 1ПСЦ4.33... и 2ПСЦ4.33... и соответствующих им цокольных 1ПСЦЦ4.21..., 2ПСЦЦ4.21... и парапетных панелей 1ПСШ4.10... и 2ПСШ4.10..., включенных в первый раздел номенклатуры изделий выпуска 0-0/85. Эти элементы предназначены также для формирования одновременно и наружного и внутреннего углов.

Из рассмотренных примеров ясно, что изделия, представленные в первом разделе номенклатуры для организации внутреннего и наружного углов здания 1(2)ПС32.33..., 1(2)ПС14.33..., 1(2)ПСЦ32.21..., 1(2)14.21..., 1(2)ПСШ32.10... и 1(2)ПСШ4.10..., являются универсальными для этих компоновочных решений.

Изделия, отнесенные ко второму разделу номенклатуры: ПС18.33..., 1(2)ПС33.33..., 1(2)ПС033.33..., 1(2)17.33..., 1(2)ПС15.33..., 1(2)ПС21.33..., 1(2)ПС11.33..., являются изделиями ограниченного применения.

Во второй раздел номенклатуры вынесена также наружная стеновая панель ПСД30.33... (2ПСД28.33..., 1ПСД29.33..., 2ПСД29.33...). Этот элемент фасада предназначен только для организации входа в здание с уровня земли через приглашающий марш. В первом разделе номенклатуры выпуска 0-0/85 ее функцию выполняет панель-рамка ПСД30.33... (2ПС28.33..., 3ПСД29.33..., 4ПСД29.33...), которая применяется и в других проектных ситуациях (см. лист 3 документа).

При привязке типовых проектов общественных зданий массовых типов, выполненных в конструкциях серии 1.090.1-1, а также при проектировании индивидуальных проектов по этой же серии, рекомендуется применять элементы фасадов, представленные в первом разделе номенклатуры изделий выпуска 0-0/85. Изделия, включенные во второй раздел номенклатуры могут применяться с дополнительным согласованием при наличии необходимого обоснования.

ПРИМЕРЫ ПРОЕКТНЫХ СИТУАЦИЙ

РЕШЕНИЕ ВНУТРЕННИХ И НАРУЖНЫХ УГЛОВ ЗДАНИЙ.

ПРИ ПЕРЕПАДЕ В 3000 ММ

УНИФИЦИРОВАННЫЕ КОНСТРУКТИВНЫЕ РЕШЕНИЯ С ПРИМЕНЕНИЕМ ИЗДЕЛИЙ 1 ПО РАЗДЕЛА НОМЕНКЛАТУРЫ ВЫПУСКА 0-0/85

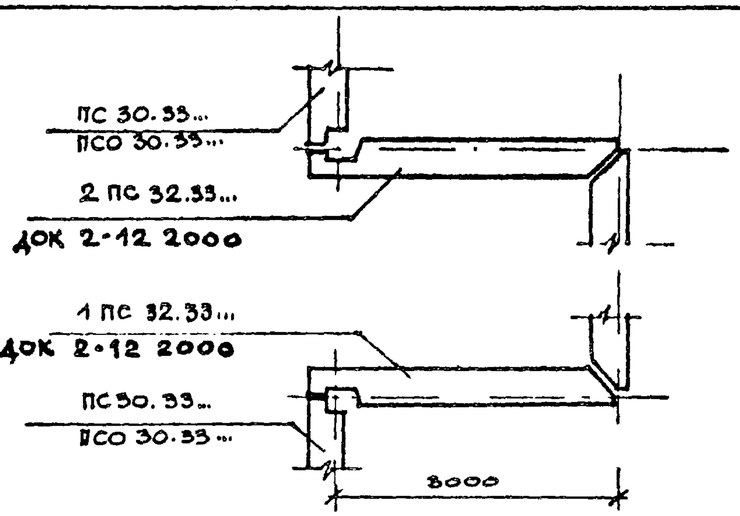

ПРИ ПЕРЕПАДЕ В 1200ММ

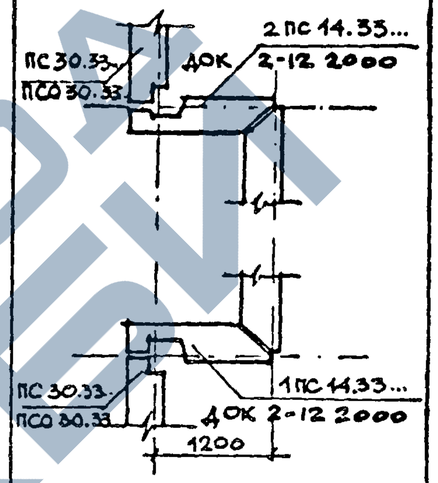

ВХОД В ЗДАНИЕ СУРОВНЯ ЗЕМЛИ

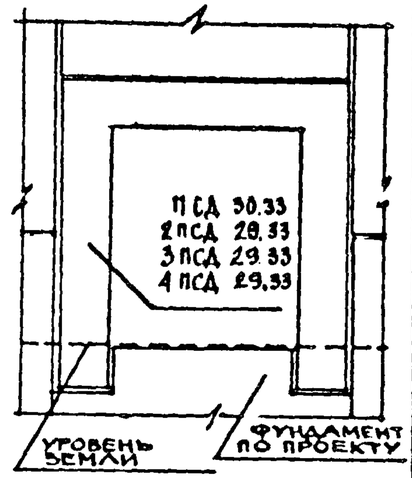

ВАРИАНТЫ КОНСТРУКТИВНЫХ РЕШЕНИЙ С ПРИМЕНЕНИЕМ ИЗДЕЛИЙ 2 ГО РАЗДЕЛА НОМЕНКЛАТУРЫ ВЫПУСКА 0-0/85

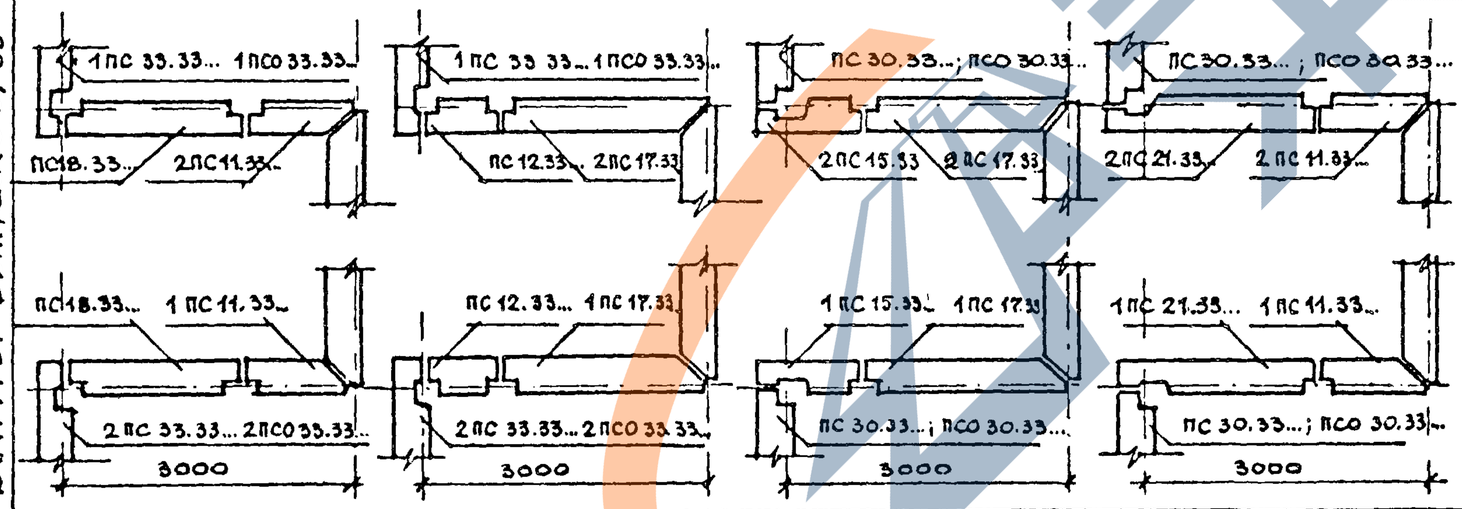

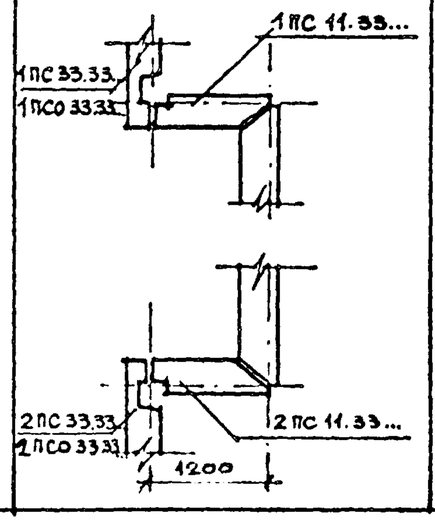

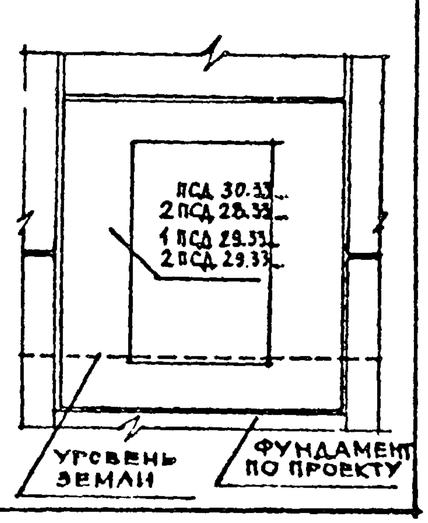

https://zavodjbi.com/

Рис.1

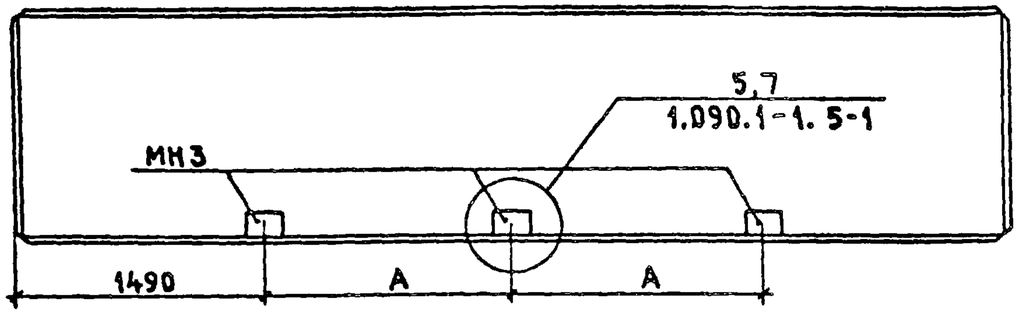

Рис.2

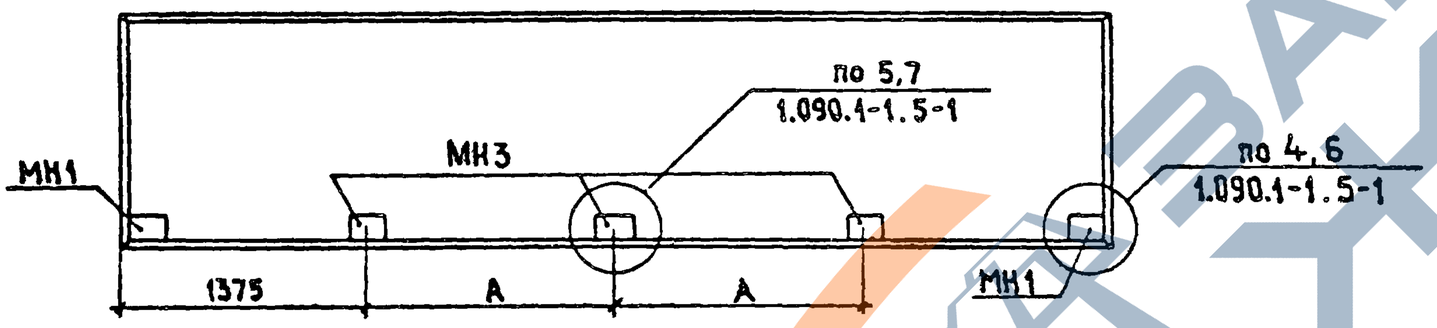

МАРКА	Рис.	А, мм	кол.	
			МН1	МН3
ПК30 12-... -1	1	—	—	1
ПК30.15-... -1	1	—	—	1
ПК30.6-... -1	1	—	—	1
ПК60.12-... -1а	1	1500	—	3
ПК60.15-... -1а	1	1500	—	3
ПК30.15-... -1а	1	—	—	1
ПК27,12-... -1	2	—	2	1
ПК27.15-... -1	2	—	2	1
ПК56.15-... -1	2	1450	2	3

1. Плиты перекрытия ПК30.12-..., ПК30.15-..., ПК30.6-..., ПК60 12-..., ПК60.15-..., ПР30.15-... и закладные изделия МН1, МН3 см. серию 1.090.1-1 вып.5-1.

2. Плиты перекрытия ПК27.12-..., ПК27.15-..., ПК56.15-... см. серию 1.041.1-2 вып. 1,5.

Рук.маст	Губаревич		
Н.контр.	Пустильник		
Гл.инж.м	Станулевич		
ГАП	Терехов		
ГИП	Будкин		
Ст. инж.	Горень		

1.090.1-1.0-5 11 ПЗ

Пример установки дополнительных закладных изделий в плите перекрытия

Стадия	Лист	Листов
Р		1

ЦНИИЭП торгово-бытовых зданий и туристских комплексов.