ТИПОВЫЕ КОНСТРУКЦИИ,
ИЗДЕЛИЯ И УЗЛЫ ЗДАНИЙ И СООРУЖЕНИЙ

СЕРИЯ 1.089.1-1

ШАХТЫ ЛИФТОВ ИЗ ЖЕЛЕЗОБЕТОННЫХ УКРУПНЕННЫХ КОНСТРУКЦИЙ МЕЖВИДОВОГО ПРИМЕНЕНИЯ

ВЫПУСК 1-2

БЛОКИ ШАХТ ПАССАЖИРСКИХ ЛИФТОВ ПО ГОСТ 5746-83 С БОЛТОВЫМ КРЕПЛЕНИЕМ ОБОРУДОВАНИЯ ЛИФТА

24328-02
ЦЕНА 4-03

РАБОЧИЕ ЧЕРТЕЖИ

https://zavodjbi.com/

https://zavodjbi.com/

ТИПОВЫЕ КОНСТРУКЦИИ,
ИЗДЕЛИЯ И УЗЛЫ ЗДАНИЙ И СООРУЖЕНИЙ

СЕРИЯ 1.089.1-1

ШАХТЫ ЛИФТОВ ИЗ ЖЕЛЕЗОБЕТОННЫХ УКРУПНЕННЫХ КОНСТРУКЦИЙ МЕЖВИДОВОГО ПРИМЕНЕНИЯ

ВЫПУСК 1-2

БЛОКИ ШАХТ ПАССАЖИРСКИХ ЛИФТОВ ПО ГОСТ 5746-83 С БОЛТОВЫМ КРЕПЛЕНИЕМ ОБОРУДОВАНИЯ ЛИФТА РАБОЧИЕ ЧЕРТЕЖИ

РАЗРАБОТАНЫ ГИПРОНИИЗДРАВ
Минздрава СССР

Гл. инженер института Ф.Д. Ким
Гл. инженер проекта Ю.С. Некритин

УТВЕРЖДЕНЫ ГЛАВОРГПРОЕКТОМ
Госстроя СССР, техническое задание от 08.01.90
ВВЕДЕНЫ В ДЕЙСТВИЕ с 01.10.90
ГИПРОНИИЗДРАВ Минздрава СССР,
приказ от 13.03.90 №11 Срок действия 1996г

© ЦИТП Госстроя СССР, 1990

https://zavodjbi.com/

https://zavodjbi.com/

Обозначение документа	Наименование	Стр
1.089.1-1.1-2-ТТ	Технические требования	3
1.089.1-1.1-2-01	Блок шахты лифта БШЛ63-30-1б	4
1.089.1-1.1-2-02	Блок шахты лифта БШЛ63-33-1б	5
1.089.1-1.1-2-03	Блок шахты лифта БШЛ63-36-1б; БШЛ63-42-1б	6
1.089.1-1.1-2-04	Блок шахты лифта БШЛ63-30-2б	7
1.089.1-1.1-2-05	Блок шахты лифта БШЛ63-33-2б	8
1.089.1-1.1-2-06	Блок шахты лифта БШЛ63-36-2б; БШЛ63-42-2б	9
1.089.1-1.1-2-07	Блок шахты лифта БШЛ100-30-1б	10
1.089.1-1.1-2-08	Блок шахты лифта БШЛ100-33-1б	11
1.089.1-1.1-2-09	Блок шахты лифта БШЛ100-36-1б; БШЛ100-42-1б	12
1.089.1-1.1-2-10	Блок шахты лифта БШЛ100-30-2б	13
1.089.1-1.1-2-11	Блок шахты лифта БШЛ100-33-2б	14
1.089.1-1.1-2-12	Блок шахты лифта БШЛ100-36-2б, БШЛ100-42-2б	15
1.089.1-1.1-2-13	Блок шахты лифта БШЛ100-30п-1б	16
1.089.1-1.1-2-14	Блок шахты лифта БШЛ100-33п-1б; БШЛ100-36п-1б; БШЛ100-42п-1б	17
1 089.1-1.1-2-15	Блок шахты лифта БШЛ100-30п-2б	18
1.089.1-1.1-2-16	Блок шахты лифта БШЛ100-33п-2б; БШЛ100-36п-2б; БШЛ100-42п-2б	19
1.089.1-1.1-2-17	Блок шахты лифта БШЛ63Б-33-1б	20
1.089.1-1.1-2-18	Блок шахты лифта БШЛ63Б-36-1б, БШЛ63Б-42-1б	21
1.089.1-1.1-2-19	Блок шахты лифта БШЛ63Б-42-3б	22
1.089.1-1.1-2-20	Блок шахты лифта БШЛ63Б-33-2б	23
1.089.1-1.1-2-21	Блок шахты лифта БШЛ63Б-36-2б, БШЛ63Б-42-2б	24
1.089 1-1.1-2-22	Блок шахты лифта БШЛ63Б-42-4б	25
1.089.1-1.1-2-23	Блок шахты лифта БШЛ63Б-33-3б	26
1.089.1-1.1-2-24	Блок шахты лифта БШЛ63Б-36-3б; БШЛ63Б-42-5б	27
1.089.1-1.1-2-25	Блок шахты лифта БШЛ63Б-42-7б	28
1.089.1-1.1-2-26	Блок шахты лифта БШЛ63Б-33-4б	29
1.089.1-1.1-2-27	Блок шахты лифта БШЛ63Б-36-4б, БШЛ63Б-42-6б	30
1.089.1-1.1-2-28	Блок шахты лифта БШЛ63Б-42-8б	31
1.089.1-1.1-2-29	Панель шахты лифта ПШЛ160-33п-1б; ПШЛ160-36п-1б, ПШЛ160-42п-1б	32
1.089 1-1.1-2-30	Панель шахты лифта ПШЛ160-33п-2б	33
1.089.1-1.1-2-31	Панель шахты лифта ПШЛ160-36п-2б, ПШЛ160-42п-2б	34
1.089.1-1.1-2-32	Панель шахты лифта ПШЛ160-33п-4б	35
1.089.1-1.1-2-33	Панель шахты лифта ПШЛ160-36п-4б, ПШЛ160-42п-4б	36

Инв.№ подл. | Подпись и дата | Взам.инв.№

1.089.1-1.1-2

				Стадия	Лист	Листов
Нач.отд	Новичков		Содержание	Р	1	3
Н.контр	Некритин			Гипрониизdрав		
ГИП	Некритин					
Вед инж	Александрова					

Инв.№ подл. | Подпись и дата | Взам.инв.№

1.089.1-1.1-2 | Лист 2

https://zavodjbi.com/

https://zavodpk.com/

Обозначение документа	Наименование	Стр.
1.089.1-1.1-2-34	Панель шахты лифта ПШЛ160-33п-5б,	37
	ПШЛ160-36п-5б; ПШЛ160-42п-5б	
1.089 1-1.1-2-35	Блок шахты лифта БШЛ63-30-3б; БШЛ63-30-5б	38
1.089.1-1.1-2-36	Блок шахты лифта БШЛ63-30-4б, БШЛ63-30-6б	39
1.089.1-1.1-2-37	Блок шахты лифта БШЛ100-30-3б; БШЛ100-30-5б	40
1.089 1-1.1-2-38	Блок шахты лифта БШЛ100-30-4б; БШЛ100-30-6б	41
1.089 1-1 1-2-39	Блок шахты лифта БШЛ100-30п-3б	42
1.089.1-1.1-2-40	Блок шахты лифта БШЛ100-30п-4б	43
1.089.1-1.1-2-41	Блок шахты лифта БШЛ63-12-2б	44
1.089.1-1.1-2-42	Блок шахты лифта БШЛ63-12-3б	44
1.089.1-1.1-2-43	Блок шахты лифта БШЛ100-12-2б	45
1.089.1-1.1-2-44	Блок шахты лифта БШЛ100-12-3б	45
1.089.1-1.1-2-45	Блок шахты лифта БШЛ100-12п-2б,	46
	БШЛ100-12п-4б	
1.089.1-1.1-2-46	Блок шахты лифта БШЛ100-12п-3б;	46
	БШЛ100-12п-5б	
1.089.1-1.1-2-47	Панель шахты лифта ПШЛ160-12п-2б	47
1.089.1-1.1-2-48	Панель шахты лифта ПШЛ160-12п-3б	47
1.089.1-1.1-2-Д	Узел XXV...XXXI	48
1.089.1-1.1-2-РС	Ведомость расхода стали	49

Инв.№ подл. | Подпись и дата | Взам.инв.№

1.089.1-1.1-2 | Лист 3

Указания по изготовлению

Для изготовления конструкций шахт лифтов по данному выпуску используются следующие выпуски по серии 1.089.1-1:

а) технические требования – выпуск 1-1

б) арматурные изделия – выпуск 2-1.

К отверстиям и нишам, устраиваемым для установки болтов, предъявляются следующие требования в отношении точности изготовления конструкций, мм:

Вид отклонения геометрического параметра	Геометрический параметр	Значение отклонения геометрического параметра
Отклонение от номинального размера	Высота, ширина, глубина ниш для установки болтов	+3
	Диаметр круглых отверстий свыше 18 до 25	±1
Отклонение от номинального положения	Положение отверстия диаметром свыше 18 до 25	5

Инв.№ подл. | Подпись и дата | Взам.инв.№

1.089 1-1.1-2 - ТТ

Нач.отд	Новичков	
Н.контр	Некритин	
ГИП	Некритин	
Вед.инж.	Александрова	

Технические требования

Стадия	Лист	Листов
Р		1

ГИПРОНИИЗДРАВ

https://zavodpk.com/

https://zavodjbi.com/

Поз	Наименование	Кол.	Обозначение документа
1	Блок арматурный БА 1	1	1.089.1-12-1-01
2	Изделие закладное МН 5	4	1089.1-12-1-128
3	МН 8	2	-129
	Бетон класса В25, м³	1,33	

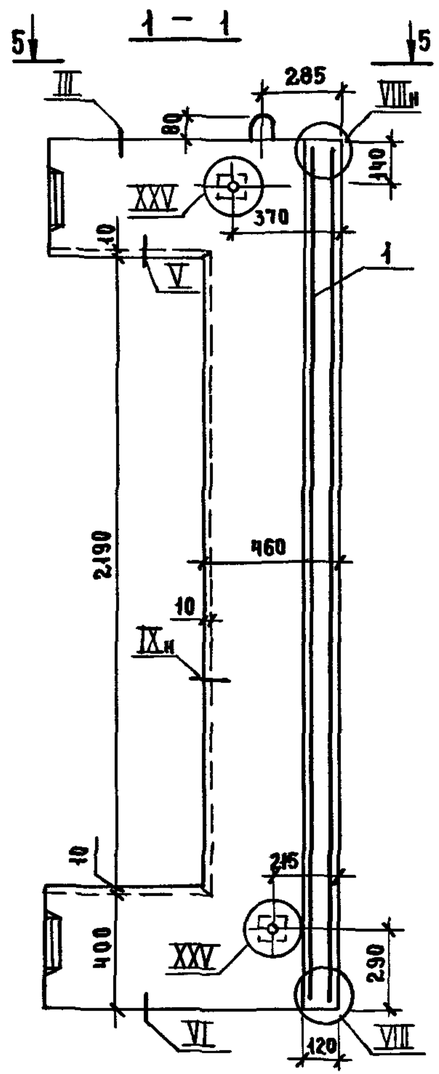

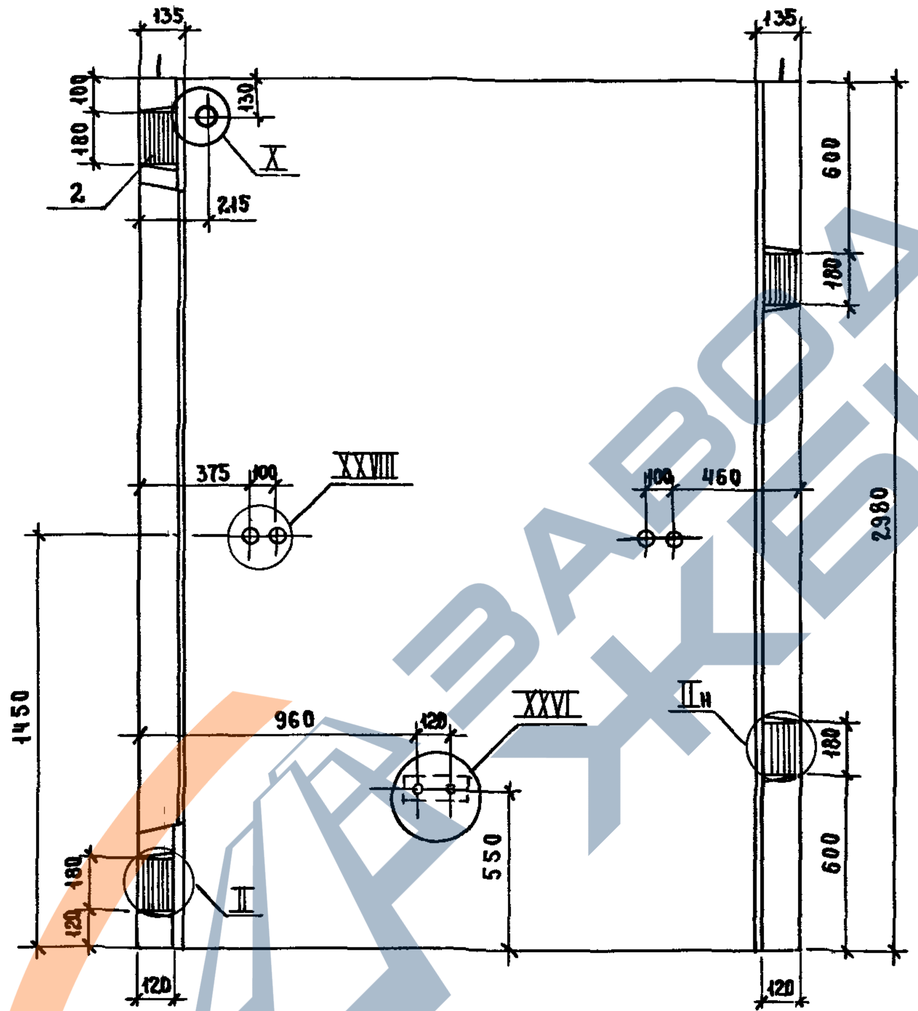

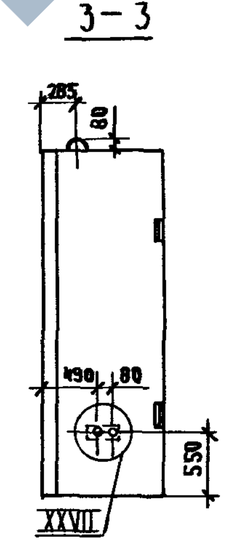

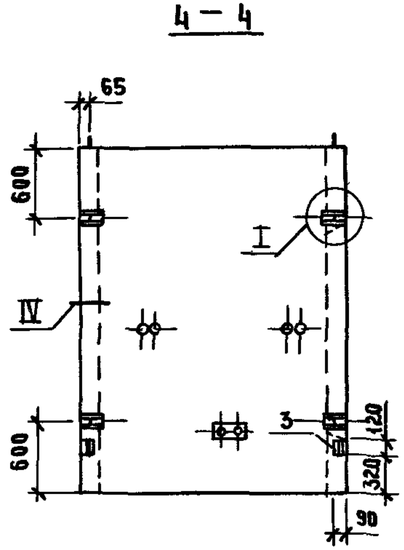

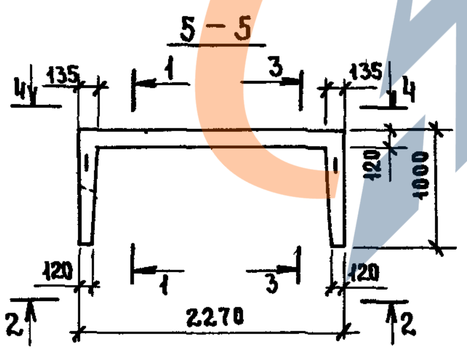

1. Технические требования см. 1.089.1-11-2-ТТ
2. Узел I, VI, VIII, X см 1.089.1-11-1-А, узел XXV, XXVIII см 1.089.1-11-2-Д
3. Масса блока 3,33т.

				1.089.1-11-2-01	
Нач.отд.	Новичков			Блок шахты лифта Б ШЛ 63-30-15	Стадия: Р; Лист: ; Листов: 1
Н.контр.	Некритин				
ГИП	Некритин				Гипронии здрав
Рук.гр.	Домахина				
Вед.инж.	Александрова				

Инв.№ подл. | Подпись и дата | Взам.инв.№

https://zavodjbi.com/

https://zavodjbi.com/

Поз	Наименование	Кол.	Обозначение документа
1	Блок арматурный БА2	1	10891-12-1-01
2	Изделие закладное МН5	5	10891-12-1-128
3	МН8	2	-129
	Бетон класса В25, м³	1,48	

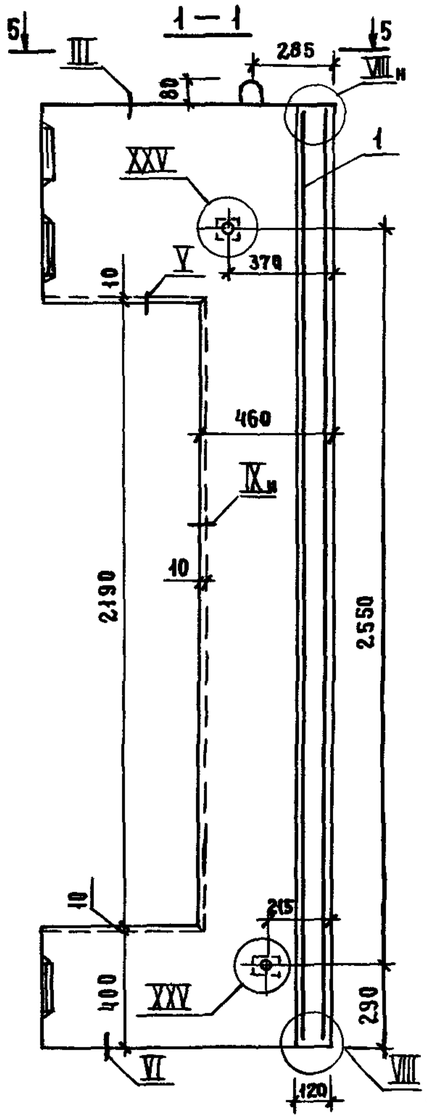

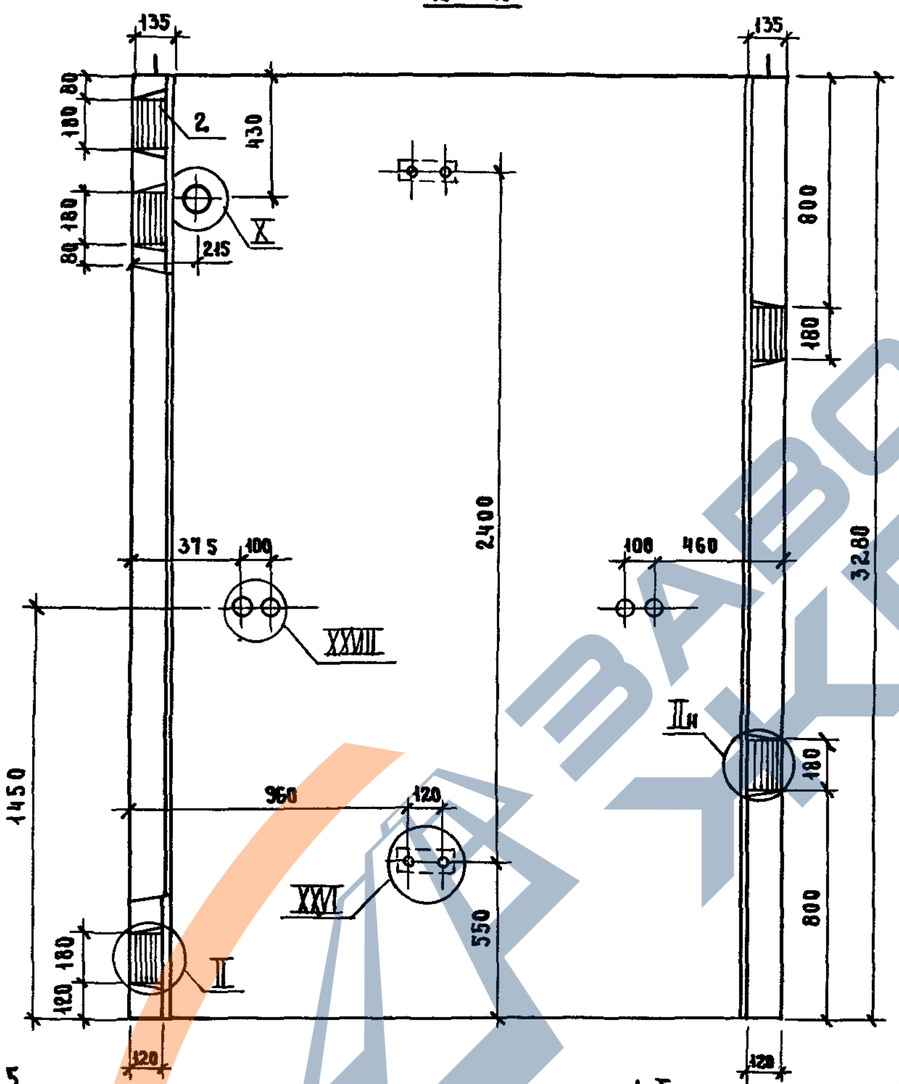

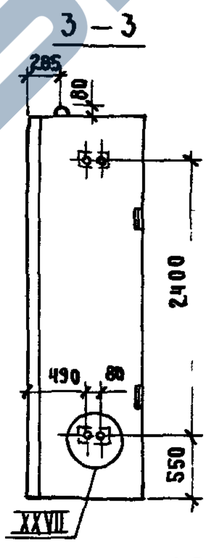

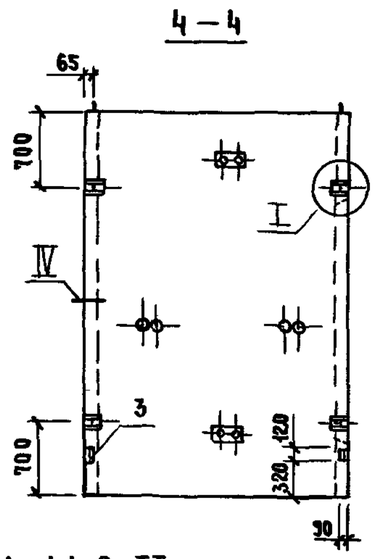

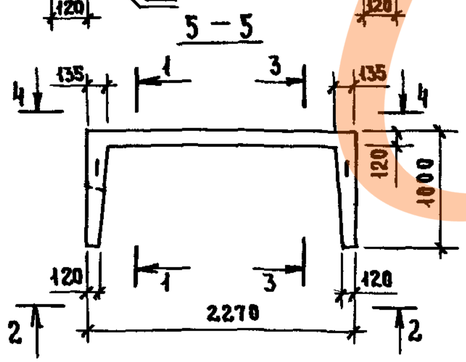

1 Технические требования см 10891-11-2-ТТ

2 Узел I VI, VIII, X см 10891-11-1-А, узел XXV XXVIII см 10891-11-2-А

3 Масса блока 3,70т

Нач.отд	Новичков		
Н.контр	Некритин		
ГИП	Некритин		
Рук.гр	Домахина		
Вед.инж	Александрова		

10891-11-2-02

Блок шахты лифта БШЛ63-33-18

Стадия	Лист	Листов
Р		1

ГИПРОНИИ ЗДРАВ

24328-02 6

https://zavodjbi.com/

https://zavodjbi.com/

Поз.	Наименование	Кол. на блок БШЛ63- 36-15	Кол. на блок БШЛ63- 42-15	Обозначение документа
1	Блок арматурный БА 3	1		1 089 1-1.2-1-02
	БА 4		1	
2	Изделие закладное МН 5	5	5	1 089.1-1.2-1-12.8
3	МН 8	2	2	-129
	Бетон класса В25, м³	1,63	1,93	
	Масса блока, т	4,08	4,82	

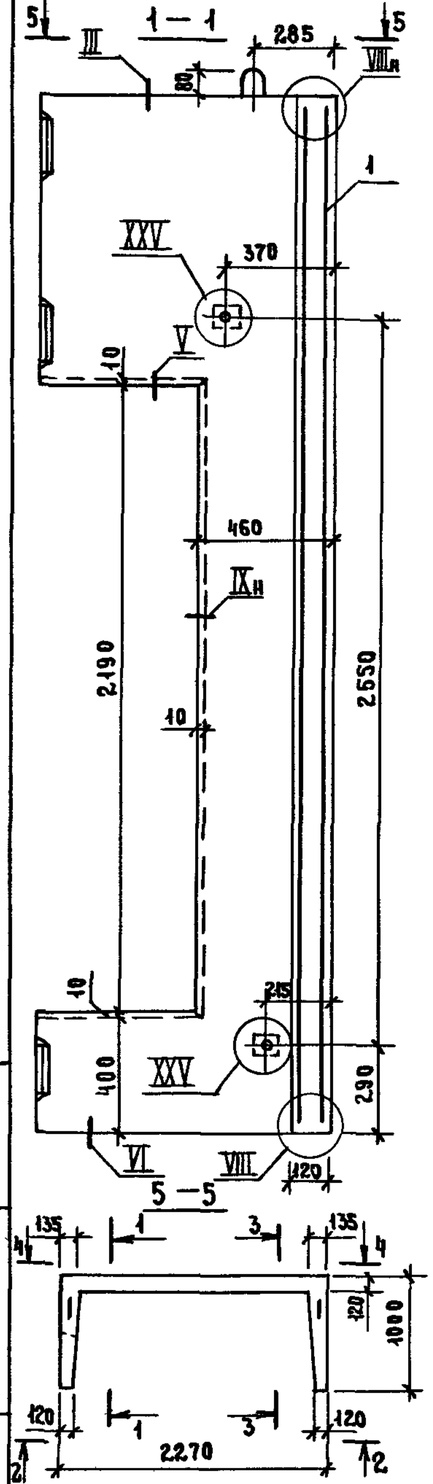

1 Технические требования см 1089-11-2-ТТ

2 Узел I, VI, VIII, X см 1089-11-1-А,
узел XXV XXVIII см 1089-11-2-А

Нач. отд	Новичков		
Н. контр	Некритин		
ГИП	Некритин		
Рук. гр	Домахина		
Вед. инж.	Александрова		

1089-11-2-03

Блок шахты лифта БШЛ63-36-15, БШЛ63-42-15

Стадия	Лист	Листов
Р		1

ГИПРОНИИ ЗДРАВ

Инв. № подл. | Подпись и дата | Взам. инв. №

https://zavodjbi.com/

https://zavodjbi.com/

Поз.	Наименование	Кол	Обозначение документа
1	Блок арматурный БА 5	1	1.089.1-1.2-1-03
2	Изделие закладное МН 5	4	1.089.1-1.2-1-128
3	МН 8	2	-129
	Бетон класса В25, м³	1,33	

1-1

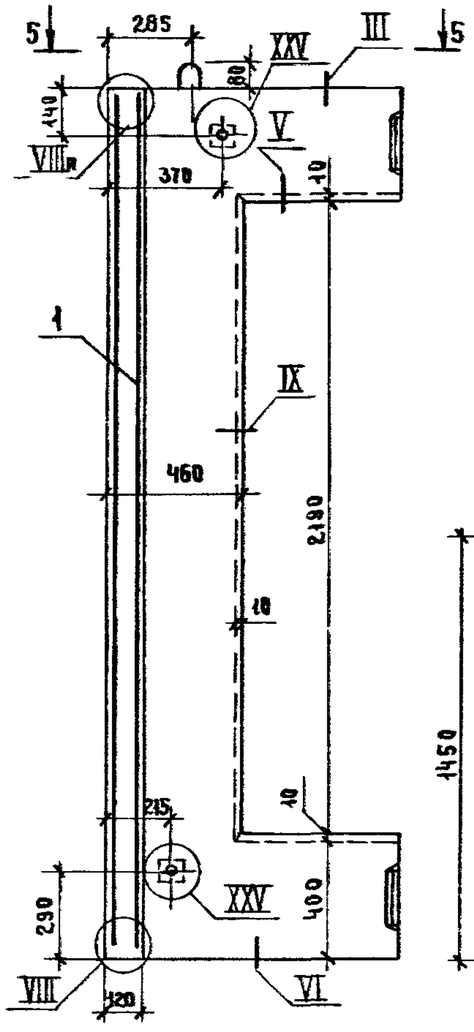

2-2

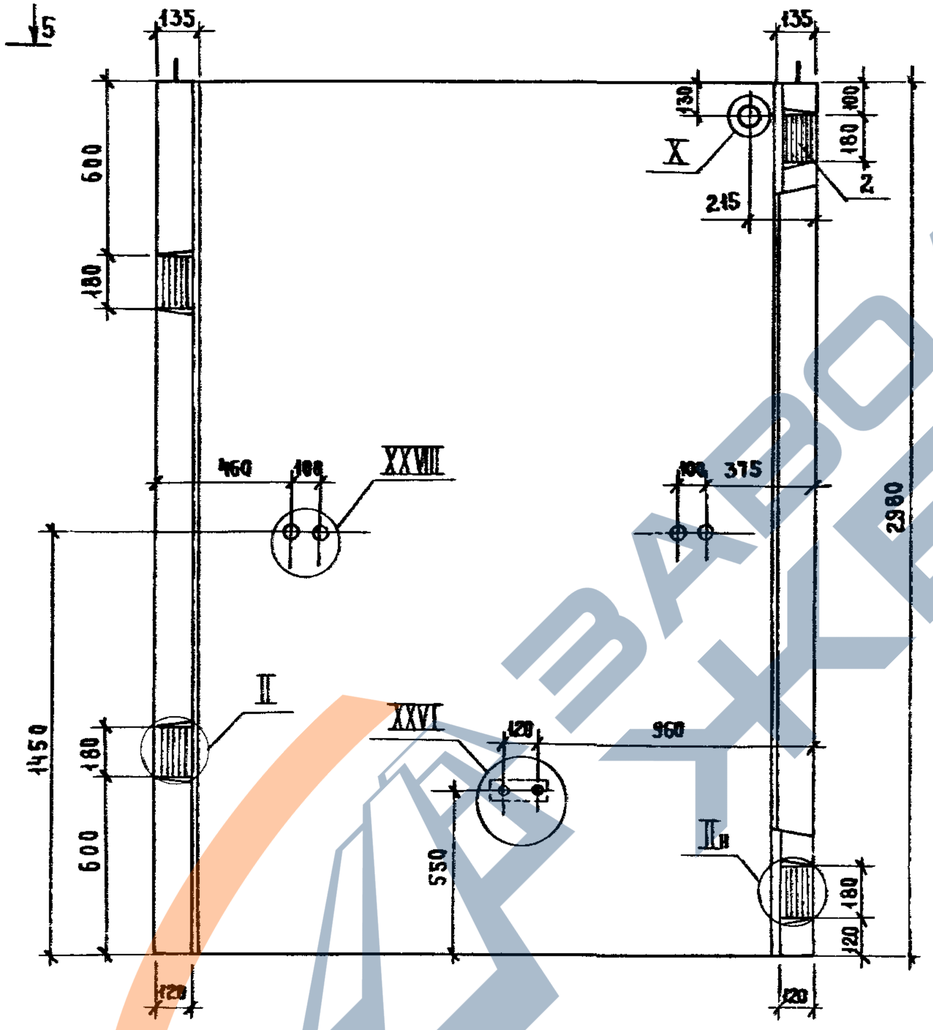

3-3

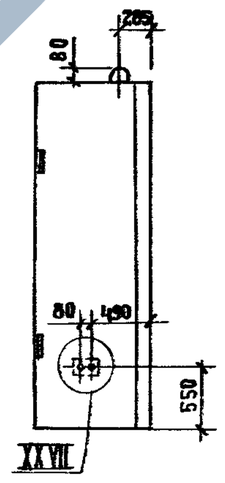

4-4

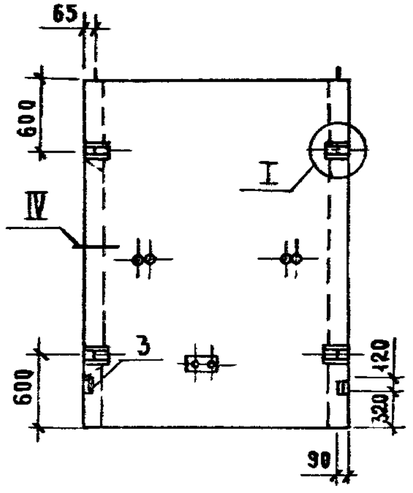

5-5

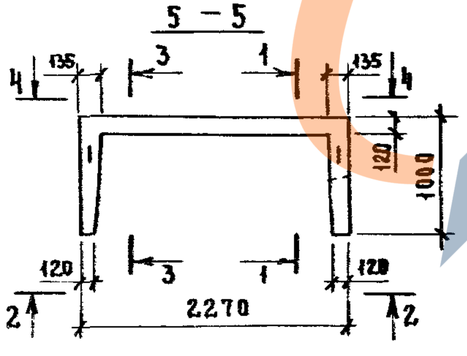

1. Технические требования см. 1.089.1-11-2-ТТ
2. Узел I...VI; VIII...X см. 1.089.1-11-1-Д, узел XXV...XXVIII см. 1.089.1-11-2-Д
3. Масса блока 3,33 т

			1.089.1-11-2-04	
Нач.отд.	Новичков		Блок шахты лифта БШЛ63-30-28	Стадия: Р; Лист: ; Листов: 1
Н. контр.	Некритин			
ГИП	Некритин			
Рук. гр.	Домахина			ГИПРОНИИ ЗДРАВ
Вед. инж.	Александрова			

https://zavodjbi.com/

https://zavodbi.com/

Поз.	Наименование	Кол.	Обозначение документа
1	Бак арматурный БА 6	1	1.089.1-12-1-03
2	Изделие закладное МН 5	5	1089.1-12-1-128
3	МН 8	2	-129
	Бетон класса В25, м³	1,48	

1 – 1

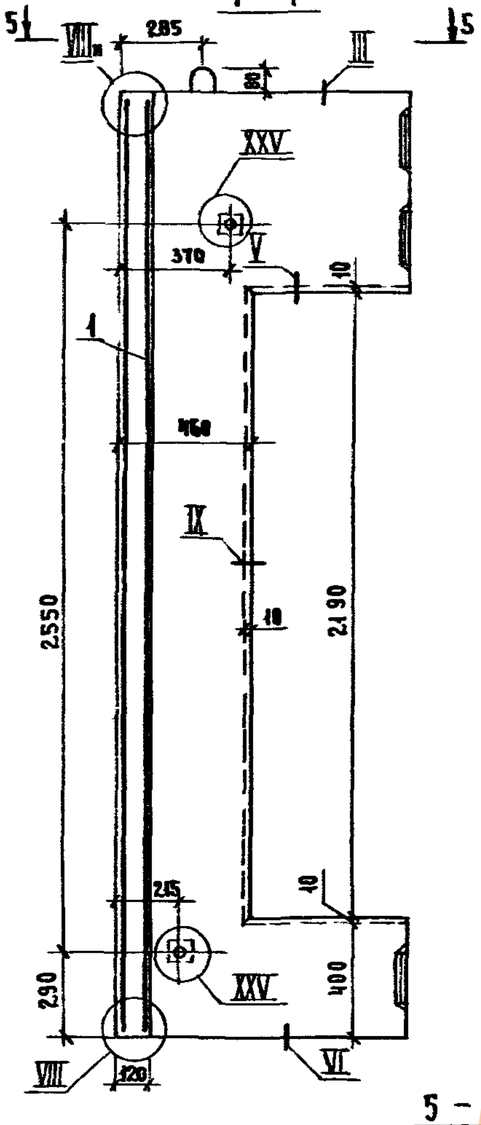

2 – 2

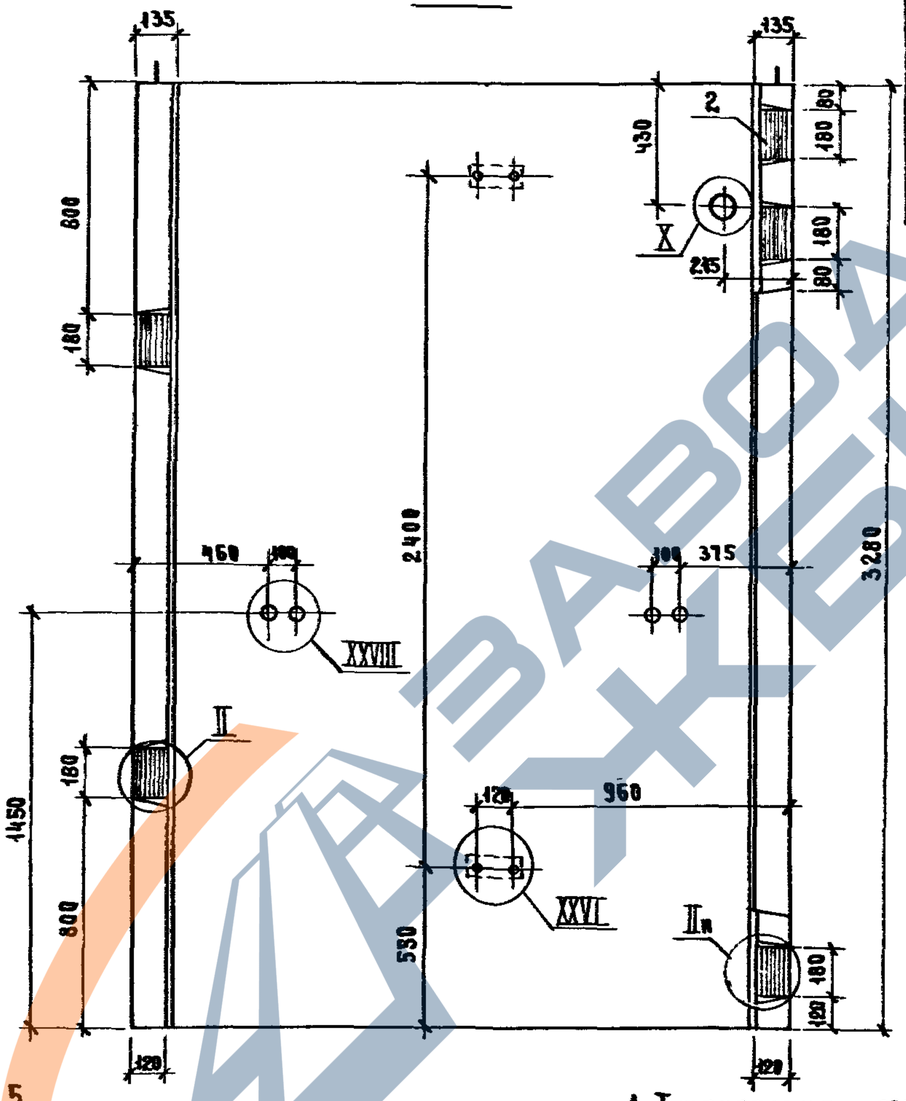

3 – 3

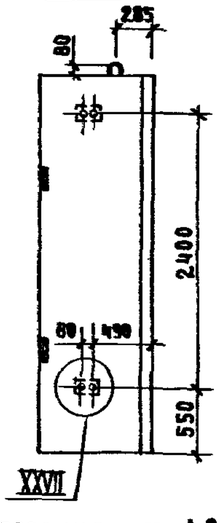

4 – 4

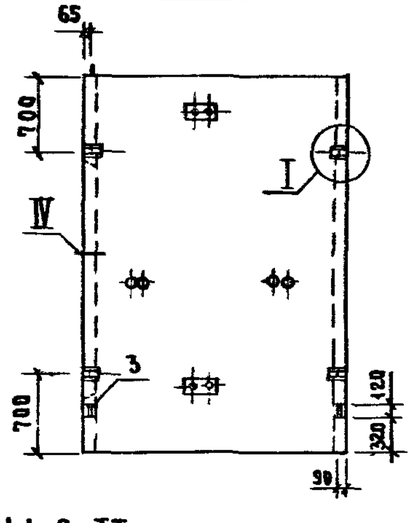

5 – 5

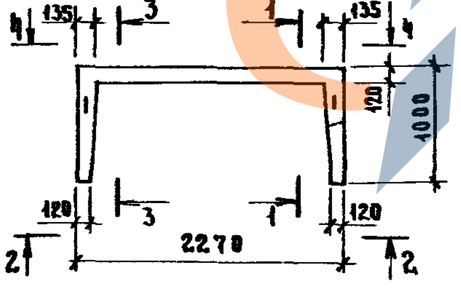

1. Технические требования см 1.089.1-11-2-ТТ.
2. Узел I...VI; VII...X см. 1.089.1-11-1-А, узел XXV...XXVIII см. 1.089.1-11-2-Д.
3. Масса блока 3,7 т.

Нач.отд.	Новичков		10891-11-2-05
Н.контр.	Некритин		
ГИП	Некритин		Блок шахты лифта БШЛ63-33-25
Рук.гр.	Домахина		Стадия: Р; Лист: ; Листов: 1
Ведущ.	Александрова		ГИПРОНИИЗДРАВ

Инв.№подл. | Подпись и дата | Взам.инв.№

https://zavodbi.com/

1 — 1

2 — 2

3 — 3

4 — 4

5 — 5

Поз	Наименование	Кол на блок БШЛ63- -36-25	Кол на блок БШЛ63- -42-25	Обозначение документа
1	Блок арматурный БА7	1		10891-12-1-04
	БА8		1	
2	Изделие закладное МН5	5	5	10891-12-1-128
3	МН8	2	2	-129
	Бетон класса В25, м³	1,63	1,93	
	Масса блока, т	4,08	4,82	

1 Технические требования см 10891-11-2-ТТ

2 Узел I VI, VIII, X см 10891-11-1-Д,
узел XXV, XXVIII см 10891-11-2-Д

Нач отд	Новичков	
Н контр	Некритин	
ГИП	Некритин	
Рук гр	Домахина	
Вед инж	Александрова	

10891-11-2-06

Блок шахты лифта БШЛ63-36-25, БШЛ63-42-25

Стадия	Лист	Листов
Р		1

ГИПРОНИИ ЗДРАВ

24328-02 10

Инв.№ подл. | Подпись и дата | Взам. инв.№

https://zavodjbi.com/

Поз	Наименование	Кол.	Обозначение документа
1	Блок арматурный БА9	1	1.089.1-1.2-1-05
2	Изделие закладное МН5	4	1.089.1-1.2-1-128
3	МН8	2	-129
	Бетон класса В25, м³	1,52	

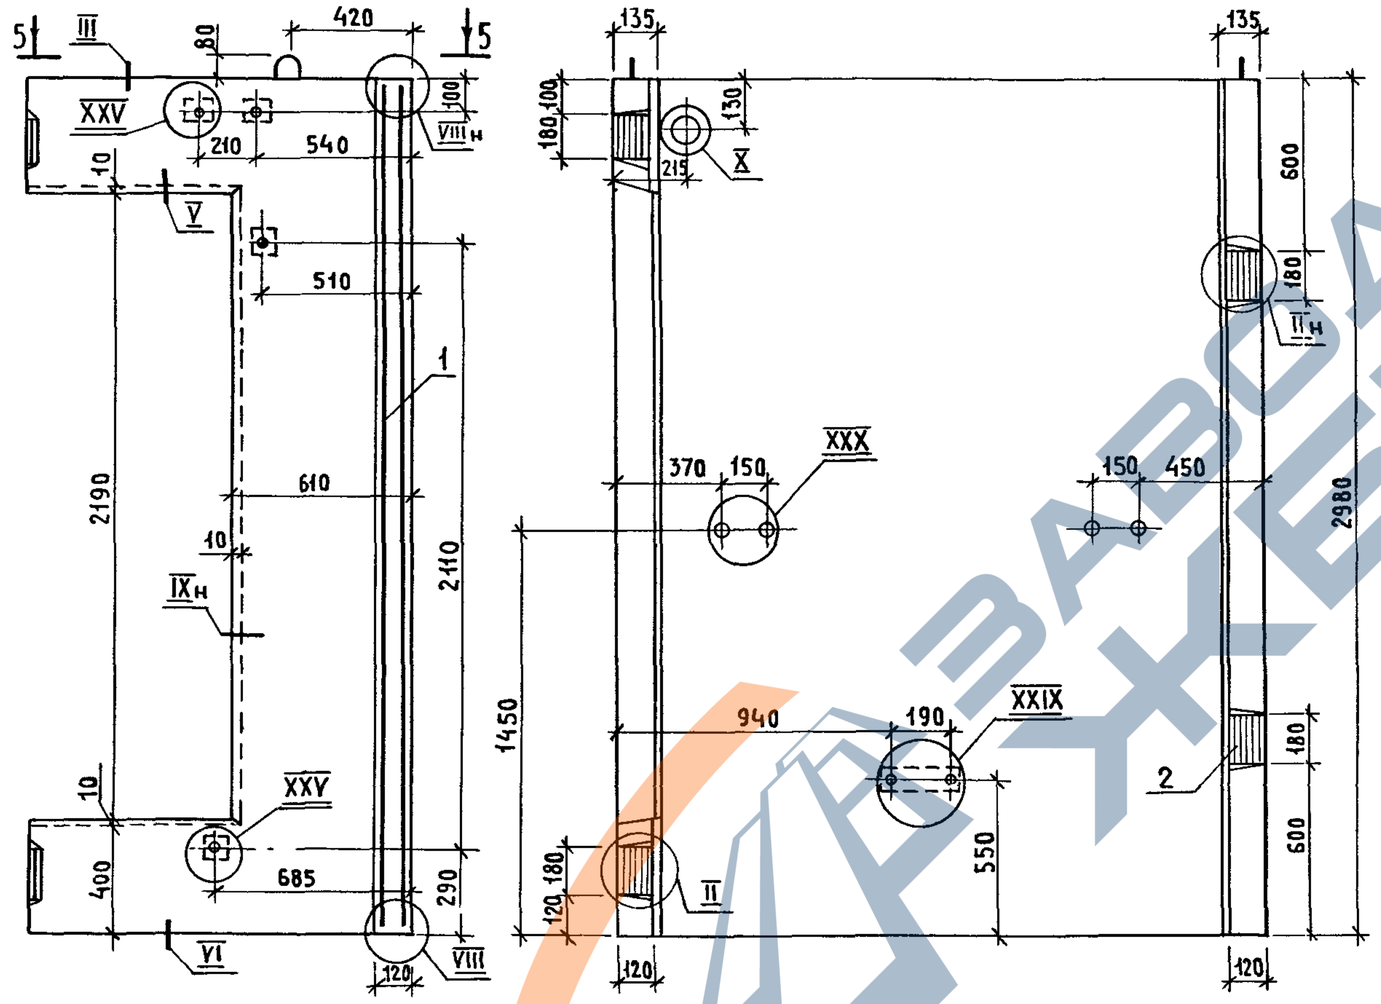

1 Технические требования см. 1.089.1-11-2-ТТ.

2 Узел I VI, VIII .. X см 1.089.1-11-1-Д, узел XXV; XXVI, XXIX; XXX см 1.089.1-1.1-2-Д.

3 Масса блока 3,80 т.

Нач отд	Новичков		
Н.контр	Некритин		
ГИП	Некритин		
Рук.гр	Домахина		
Вед.инж	Александрова		

1.089.1-1.1-2-07

Блок шахты лифта БШ100-30-18

Стадия	Лист	Листов
Р		1

ГИПРОНИИЗДРАВ

Инв.№подл | Подпись и дата | Взам.инв.№

https://zavodjbi.com/

https://zavodjbi.com/

Поз.	Наименование	Кол.	Обозначение документа
1	Блок арматурный БА10	1	1.089.1-1.2-1-05
2	Изделие закладное МН5	5	1.089.1-1.2-1-128
3	МН8	2	-129
	Бетон класса В25, м³	1.69	

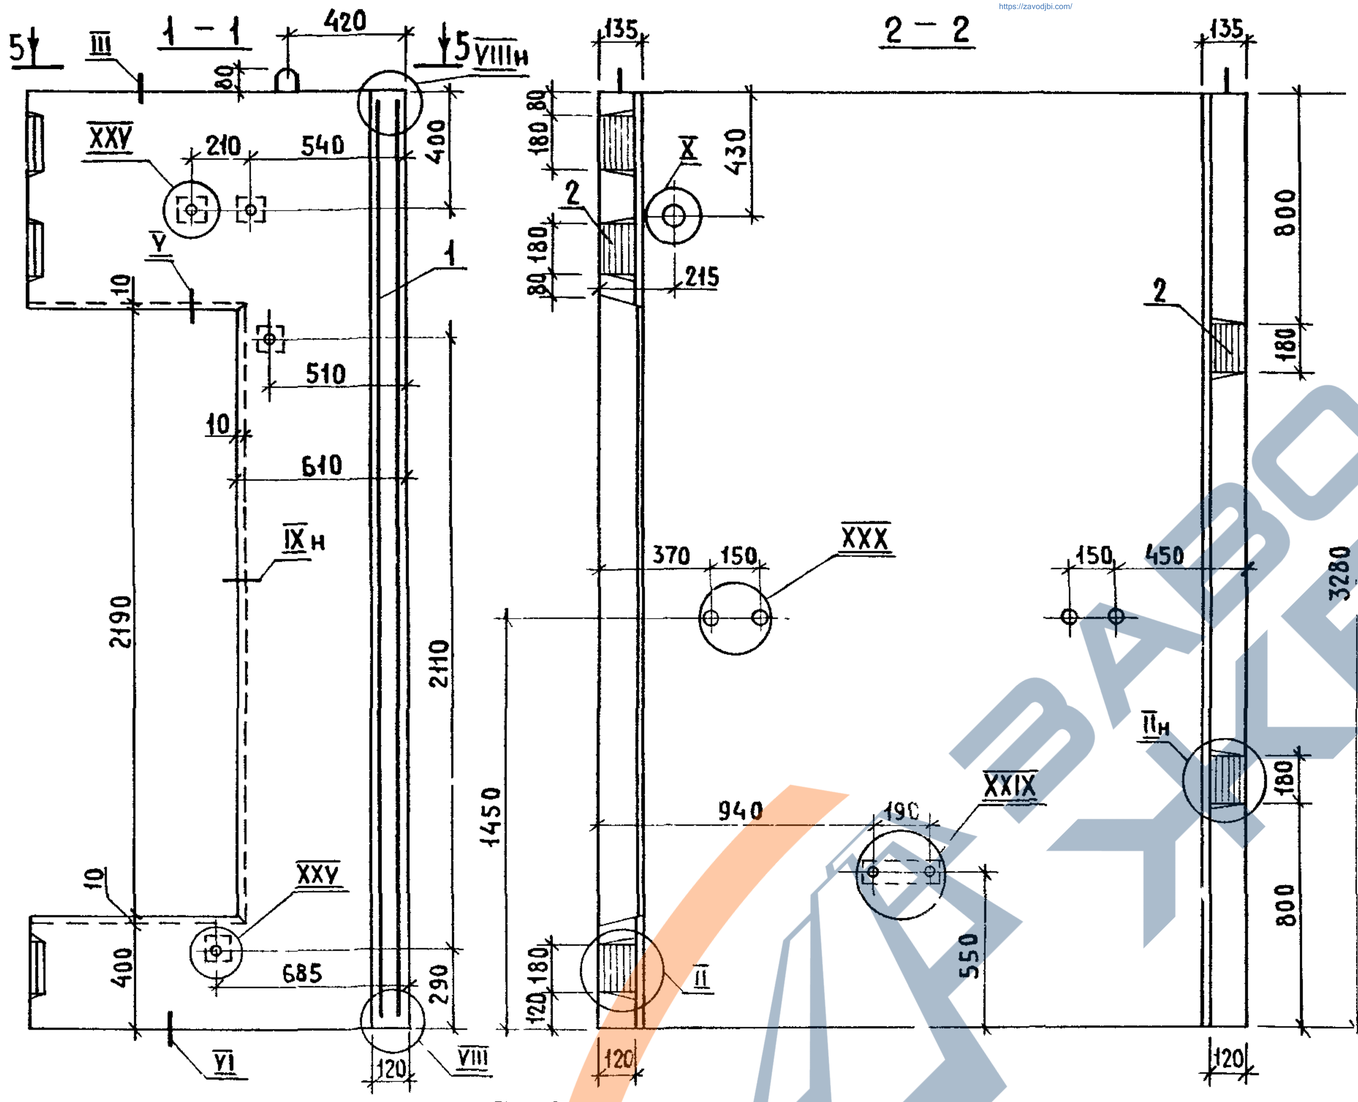

1. Технические требования см. 1.089.1-11-2-ТТ.
2. Узел I VI, VIII X см. 1.089.1-11-1-Д, узел XXV, XXVI, XXIX, XXX см. 1.089.1-11.2-Д
3. Масса блока 4,22 т

Нач. отд.	Новичков		1.089.1-11-2-08	
Н. контр.	Некритин		Блок шахты лифта БШЛ100-33-16	Стадия: Р; Лист: ; Листов: 1
ГИП	Некритин			Гипрониздрав
Рук. гр.	Домахина			
Вед. инж.	Александрова			

https://zavodjbi.com/

Поз.	Наименование	Кол на блок БШ100- -36-1б	-42-1б	Обозначение документа
1	Блок арматурный БА11	1		1.089.1-1.2-1-06
	БА12		1	
2	Изделие закладное МН5	5	5	1.089.1-1.2-1-128
3	МН8	2	2	-129
	Бетон класса В25, м³	1,86	2,20	
	Масса блока, т	4,65	5,51	

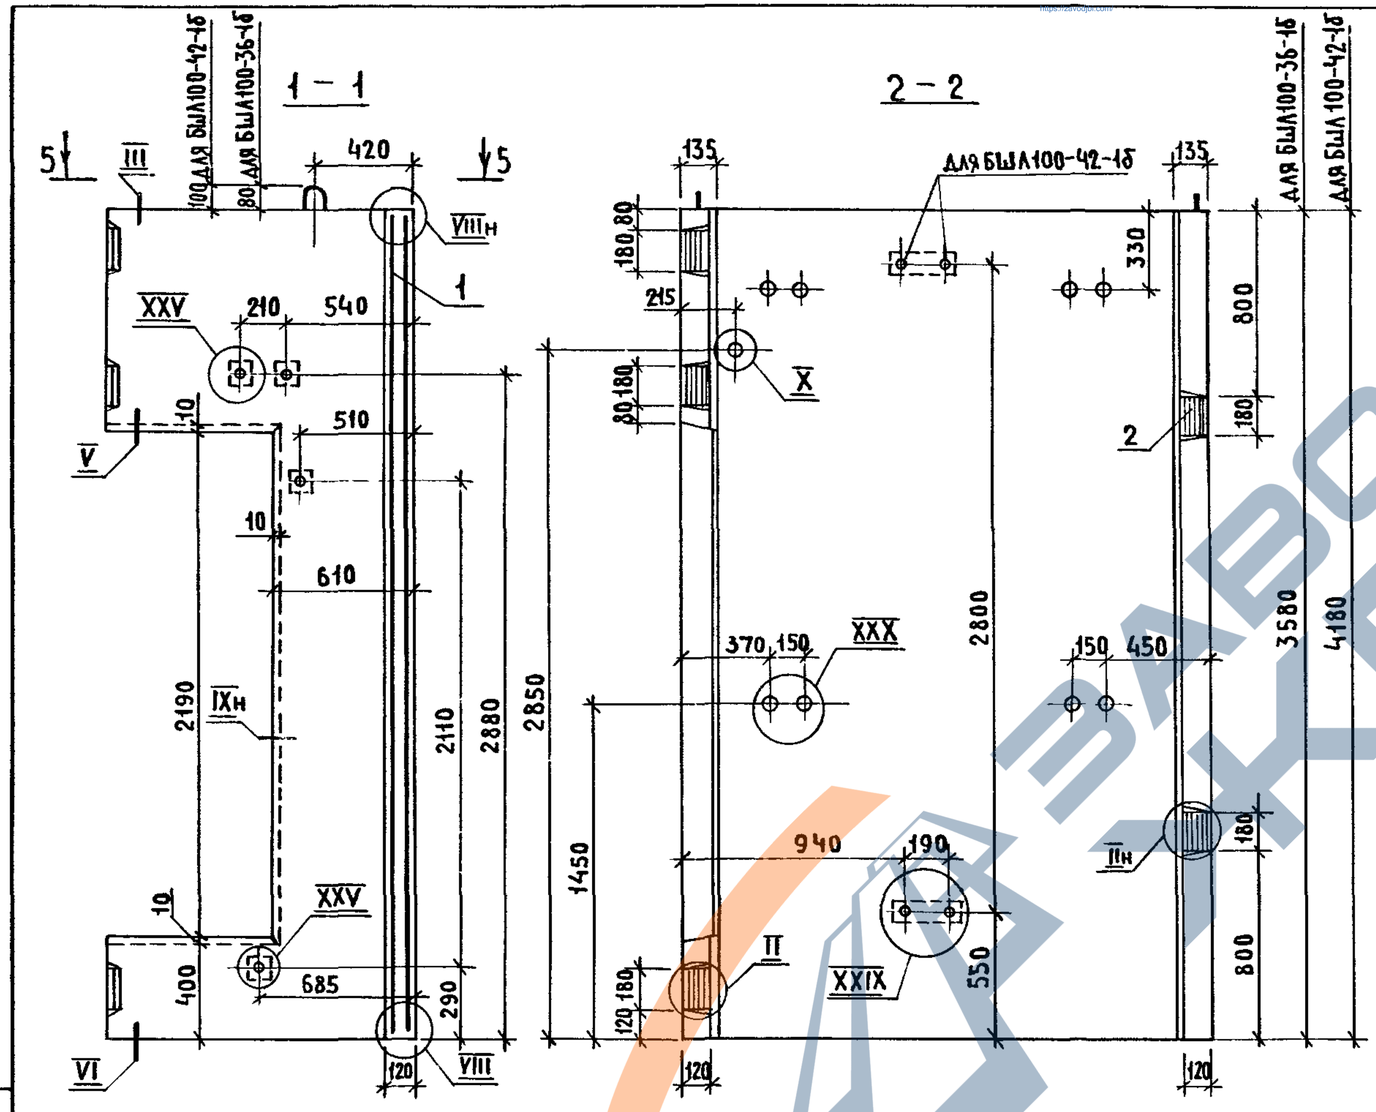

1. Технические требования см.1.089.1-1.1-2-ТТ.
2 Узел I...VI; VIII...X см.1.089.1-11-1-Д, узел XXV; XXVI; XXIX; XXX см.1.089.1-1.1-2-Д.

Нач отд	Новичков		
Н контр	Некритин		
ГИП	Некритин		
Рук.гр	Домажина		
Вед.инж	Александрова		

1.089.1-11-2-09

Блок шахты лифта БШ100-36-1б, БШ100-42-1б

Стадия	Лист	Листов
Р		1

ГИПРОНИИЗДРАВ

Инв.№ подл. | Подпись и дата | Взам.инв.№

https://zavodjbi.com/

https://zavodjbi.com/

Поз.	Наименование	Кол	Обозначение документа
1	Блок арматурный БА13	1	1.0891-1.2-1-07
2	Изделие закладное МН5	4	1.0891-12-1-128
3	МН8	2	-129
	Бетон класса В25, м³	1,52	

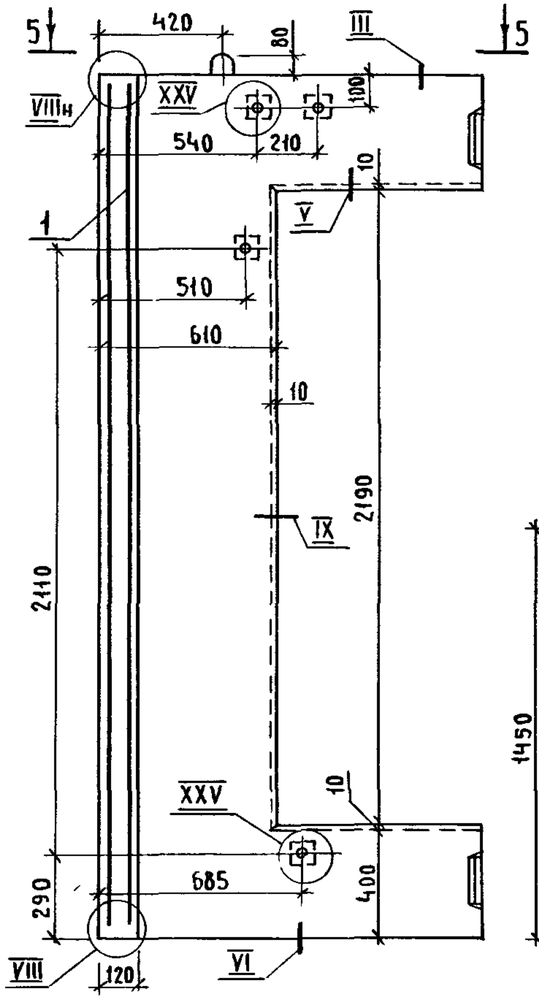

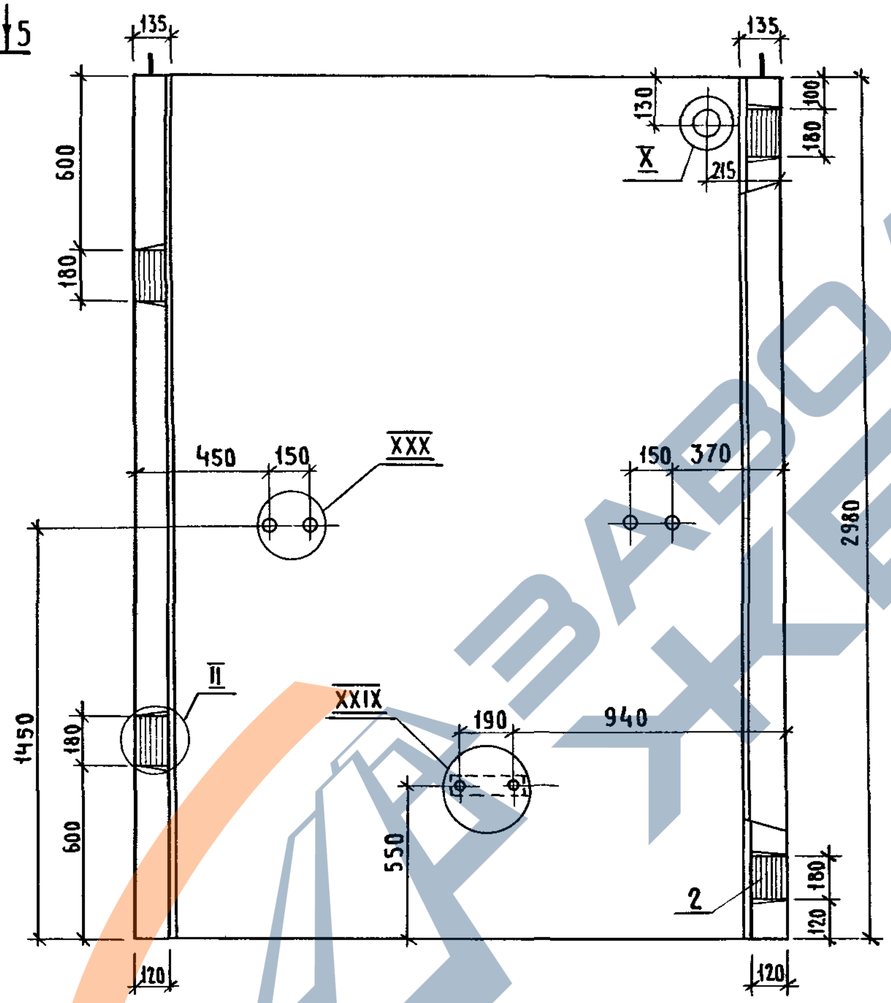

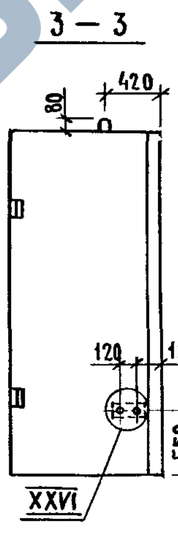

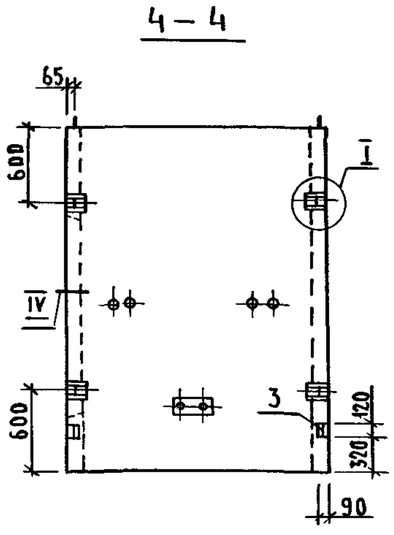

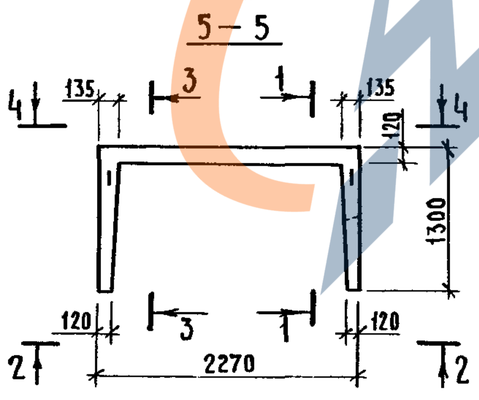

1 Технические требования см. 1 0891-11-2-ТТ.

2. Узел I VI, VIII..X см 1 0891-11-1-Д, узел XXV, XXVI, XXIX, XXX см 1.089.1-11-2-Д.

3. Масса блока 3,80 т.

Нач отд	Новичков	
Н контр	Некритин	
ГИП	Некритин	
Рук.гр	Домахина	
Вед.инж.	Александрова	

1.089.1-1.1-2-10

Блок шахты лифта БШл100-30-2б

Стадия	Лист	Листов
Р		1

ГИПРОНИИЗДРАВ

https://zavodjbi.com/

https://zavodjbi.com/

Поз	Наименование	Кол.	Обозначение документа
1	Блок арматурный БА14	1	1.089 1-12-1-07
2	Изделие закладное МН5	5	1.089 1-12-1-128
3	МН8	2	-129
	Бетон класса В25, м³	1,69	

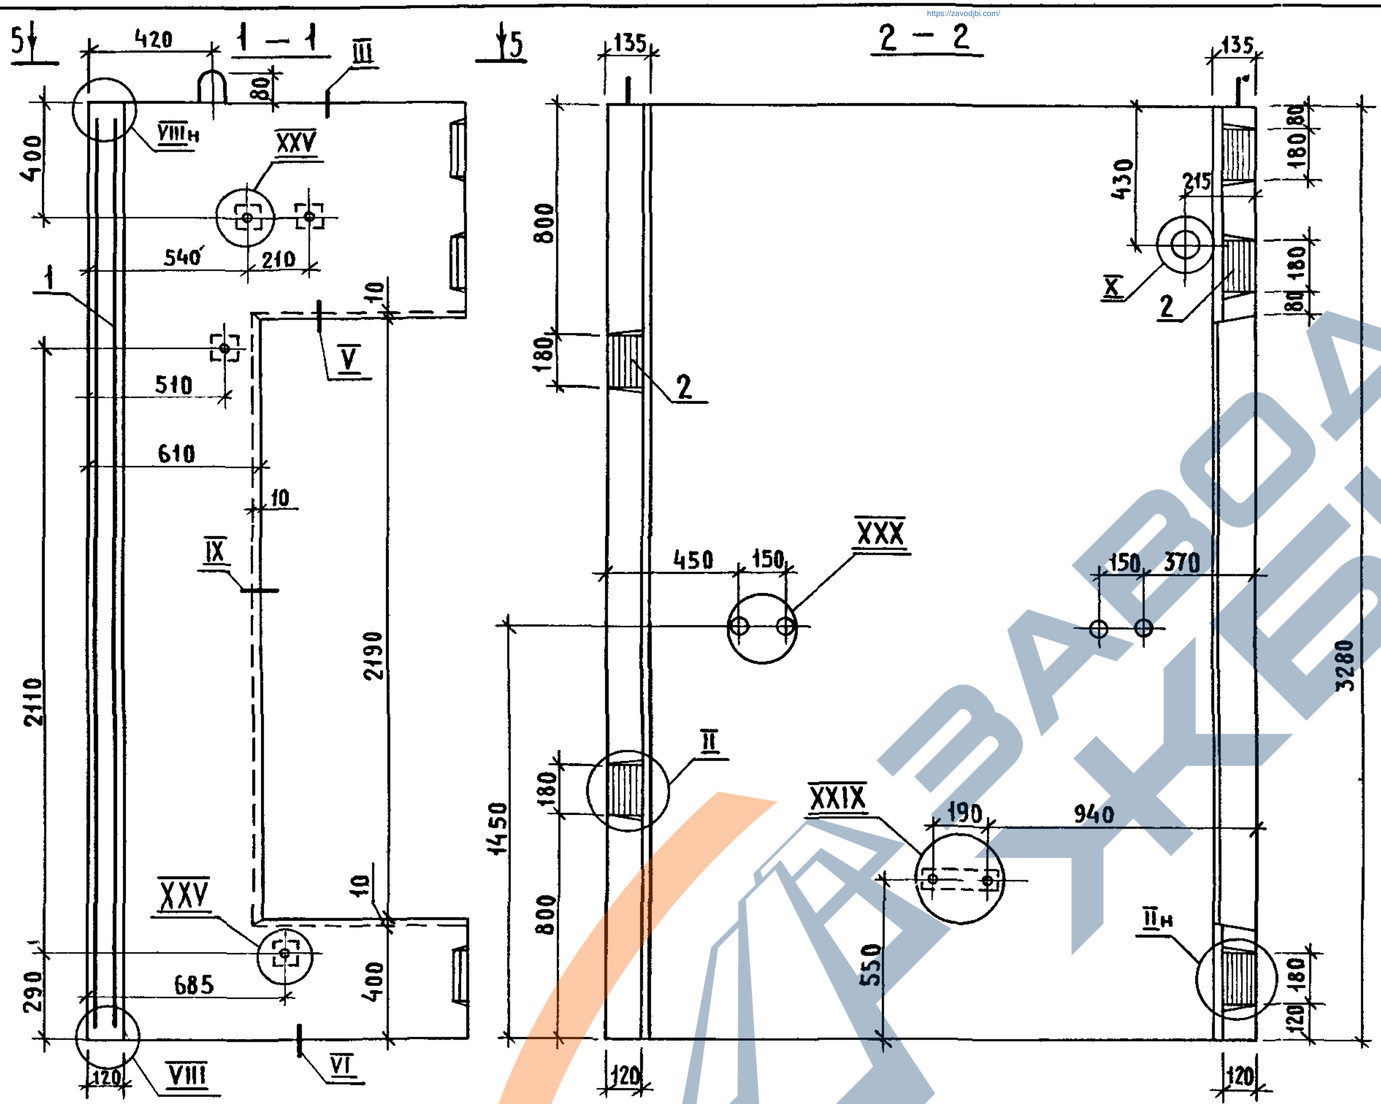

1. Технические требования см 1.089.1 - 1.1-2-ТТ
2. Узел I..VI, VIII...X см.1 089.1 -1.1-1-Д, узел XXV, XXVI, XXIX, XXX см 1.089 1-11-2-Д.
3 Масса блока 4,22 т.

Нач.отд.	Новичков		
Н контр	Некритин		
ГИП	Некритин		
Рук. гр	Домакина		
Вед. инж	Александрова		

1.089.1 - 1.1-2-11

Блок шахты лифта

БШ1100-33-2б

Стадия	Лист	Листов
Р		1

ГИПРОНИИЗДРАВ

Инв.№ подл. | Подпись и дата | Взам. инв.№

https://zavodjbi.com/

https://zavodjbi.com/

Поз.	Наименование	Код на блок БШл100- -36-2б	-42-2б	Обозначение документа
1	Блок арматурный БА15	1		1.089.1-1.2-1-08
	БА16		1	
2	Изделие закладное МН5	5	5	1.089 1-1.2-1-128
3	МН8	2	2	-129
	Бетон класса В25, м³	1,86	2,20	
	Масса блока, т	4,65	5,51	

1. Технические требования см.1.089 1-1.1-2-ТТ.
2 Узел I VI, VIII V см 1 089 1-11-1-Д, узел XXV, XXVI, XXIX, XXX см 1 089.1-11-2-Д

Нач ота	Новичков		1.0891-1.1-2-12
Н контр	Некритин		
ГИП	Некритин		Блок шахты лифта БШл100-36-2б, БШл100-42-2б
Рук гр	Домахина		Стадия: Р; Лист: ; Листов: 1
Вед. инж	Александрова		Гипрониздрав

24328-02 16 Формат А3

Инв. № подл. | Подпись и дата | Взам. инв. №

Поз.	Наименование	Кол.	Обозначение документа
1	Блок арматурный БА17	1	1.089.1-1.2-1-09
2	Изделие закладное МН5	4	1.089 1-1.2-1-128
3	МН8	2	-129
	Бетон класса В25, м³	1,55	

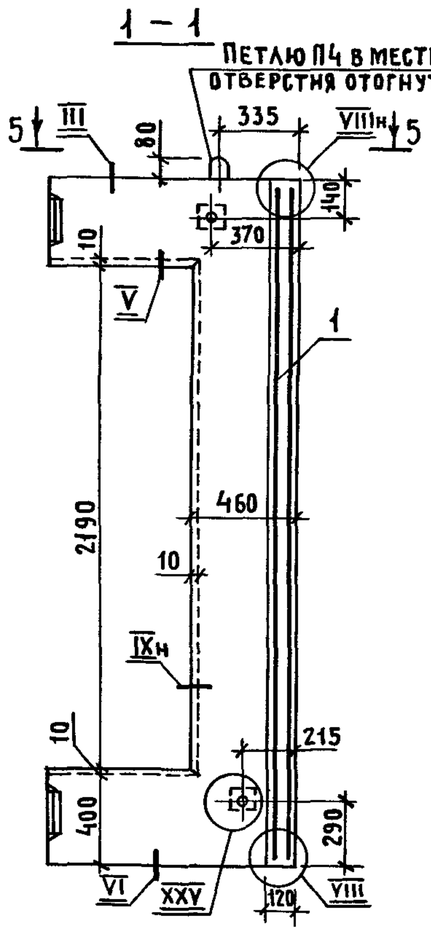

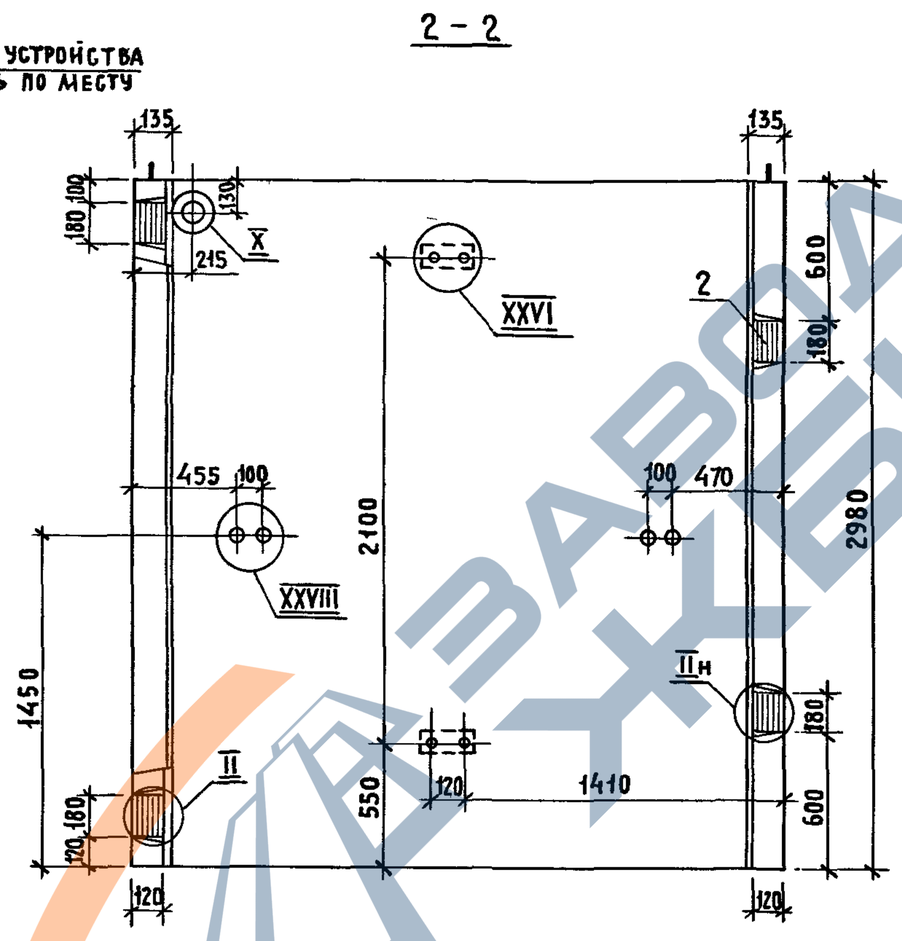

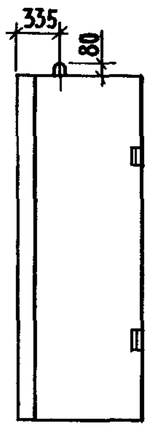

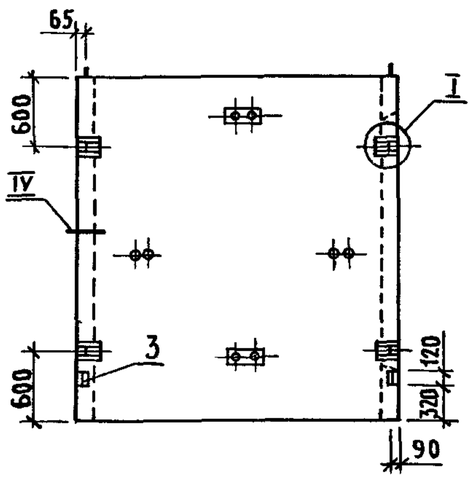

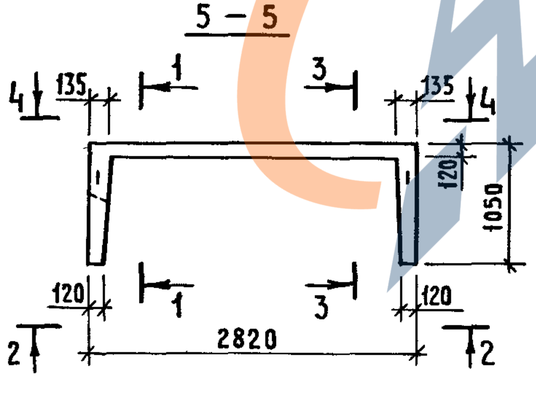

1. Технические требования см.1 0891 - 1.1-2-ТТ.
2. Узел I...VI; VIII...X см 1.089.1-1.1-1-Д, узел XXV; XXVI; XXVIII см 1.089 1-1 1-2-Д.
3. Масса блока 3,88 т.

Нач.отд.	Новичков		
Н контр	Некритин		
ГИП	Некритин		
Рук.гр.	Домахина		
Ст.инж.	Алекiандрова		

1.089.1-1.1-2-13

Блок шахты лифта БШ1100-30п-1б

Стадия	Лист	Листов
Р		1

ГИПРОНИИЗДРАВ

Инв.№подл. | Подпись и дата | Взам инв.№

https://zavodjbi.com/

Поз	Наименование	Кол. на блок БШл100- -33п-1б	-36п-1б	-42п-1б	Обозначение документа
1	Блок арматурный БА18	1			1.089.1-12-1-09
	БА19		1		1089 1-1.2-1-10
	БА20			1	
2	Изделие закладное МН5	5	5	5	1089.1-12-1-128
3	МН8	2	2	2	-129
	Бетон класса В25, м³	1,73	1,90	2,24	
	Масса блока, т	4,31	4,75	5,61	

1. Технические требования см 1.0891-1.1-2-ТТ.
2 Узел I. VI; VIII..X см 1.089.1-11-1-Д, узел XXV; XXVI; XXVIII см. 1.089 1-11-2-Д.

Нач отд.	Новичков		
Н контр	Некритин		
ГИП	Некритин		
Рук. гр.	Домахина		
Ст. инж	Александрова		

1089.1-1.1-2-14

Блок шахты лифта БШл100-33п-1б, БШл100-36п-1б, БШл100-42п-1б

Стадия	Лист	Листов
Р		1

ГИПРОНИИЗДРАВ

24328-02 18 Формат А3

Инв. № подл. | Подпись и дата | Взам. инв. №

https://zavodjbi.com/

Поз	Наименование	Кол.	Обозначение документа
1	Блок арматурный БА21	1	1.089.1-1.2-1-11
2	Изделие закладное МН5	4	1.089.1-1.2-1-128
3	МН8	2	-129
	Бетон класса В25, м³	1,58	

1 – 1

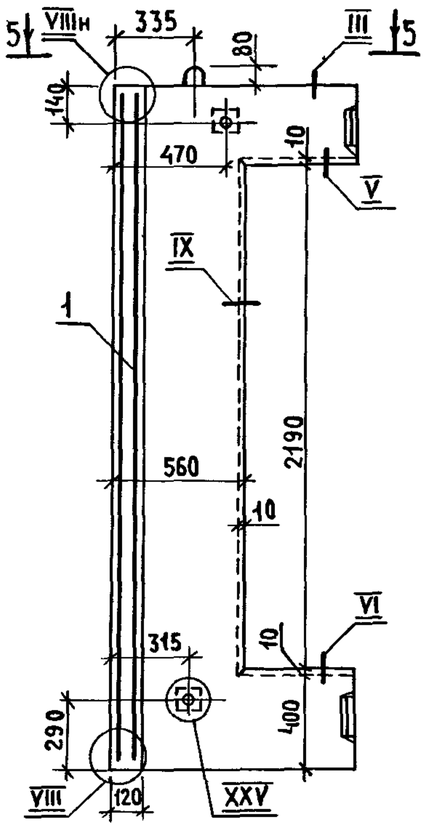

2 – 2

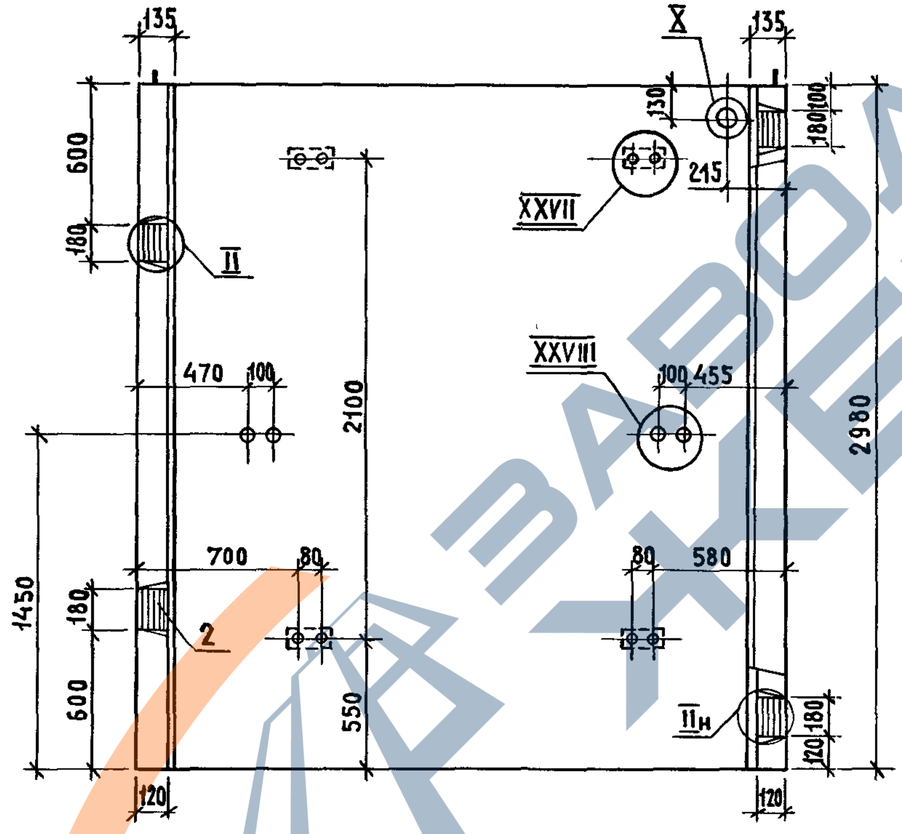

3 – 3

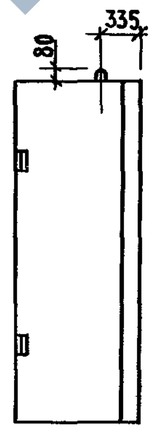

4 – 4

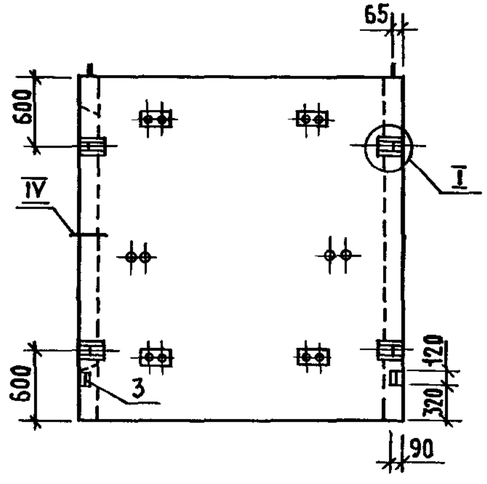

5 – 5

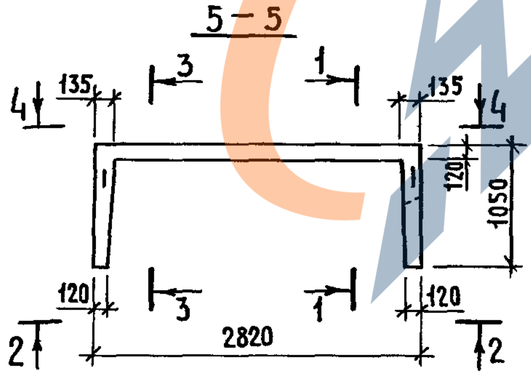

1. Технические требования см. 1.089.1-11-2-ТТ.
2. Узел I..VI, VIII...X см. 1.089.1-11-1-Д, узел XXV; XXVII; XXVIII см. 1.089.1-1.1-2-Д.
3. Масса блока 3,95 т.

Нач. отд.	Новичков		
Н. контр.	Некритин		
ГИП	Некритин		
Рук. гр.	Домахина		
Ст. инж.	Александрова		

1.089.1-1.1-2-15

Блок шахты лифта БШ1100-30п-2б

Стадия	Лист	Листов
Р		1

ГИПРОНИИЗДРАВ

Инв. № подл. | Подпись и дата | Взам. инв. №

https://zavodjbi.com/

https://zavodjbi.com/

Поз.	Наименование	Кол на блок БШЛ100- -33п-2б	-36п-2б	-42п-2б	Обозначение документа
1	Блок арматурный БА22	1			1.089.1-1.2-1-11
	БА23		1		1.0891-1.2-1-12
	БА24			1	
2	Изделие закладное МН5	5	5	5	1.0891-12-1-128
3	МН8	2	2	2	-129
	Бетон класса В25, м³	1,75	1,93	2,27	
	Масса блока, т	4,38	4,82	5,68	

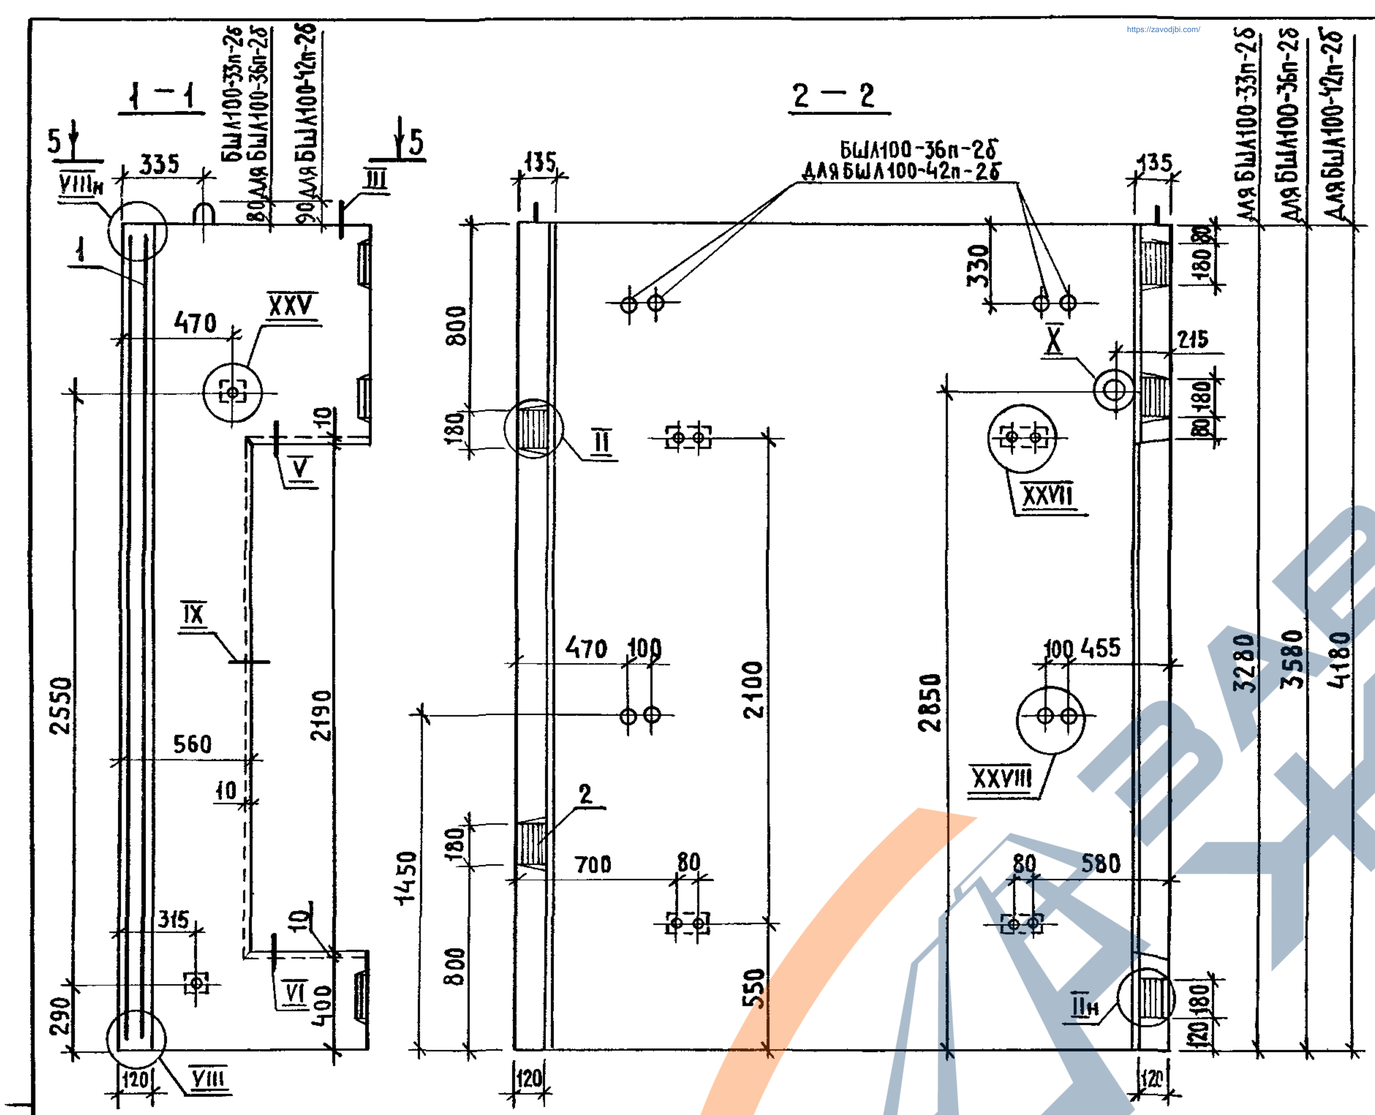

1. Технические требования см 1 089.1 - 1.1-2-ТТ.
2. Узел I...VI; VIII...X см 1.089 1 - 1.1-1-А, узел XXV; XXVII; XXVIII см 1.089.1-1.1-2-А

				1.089.1-1.1-2-16	
Нач.отд	Новичков			Блок шахты лифта БШЛ100-33п-2б; БШЛ100-36п-2б, БШЛ100-42п-2б	Стадия: Р; Лист: ; Листов: 1
Н.контр	Некритин				Гипрониздрав
ГИП	Некритин				
Рук гр	Домахина				
Ст инж.	Александрова				

24328-02 20 Формат А3

https://zavodjbi.com/

Поз.	Наименование	Кол	Обозначение документа
1	Блок арматурный БА25	1	1.089.1-12-1-13
2	Изделие закладное МН5	5	1.089.1-12-1-128
3	МН8	2	-129
4	МН16	3	-135
	Бетон класса В25, м³	1,81	

1 – 1

2 – 2

3 – 3

4 – 4

5 – 5

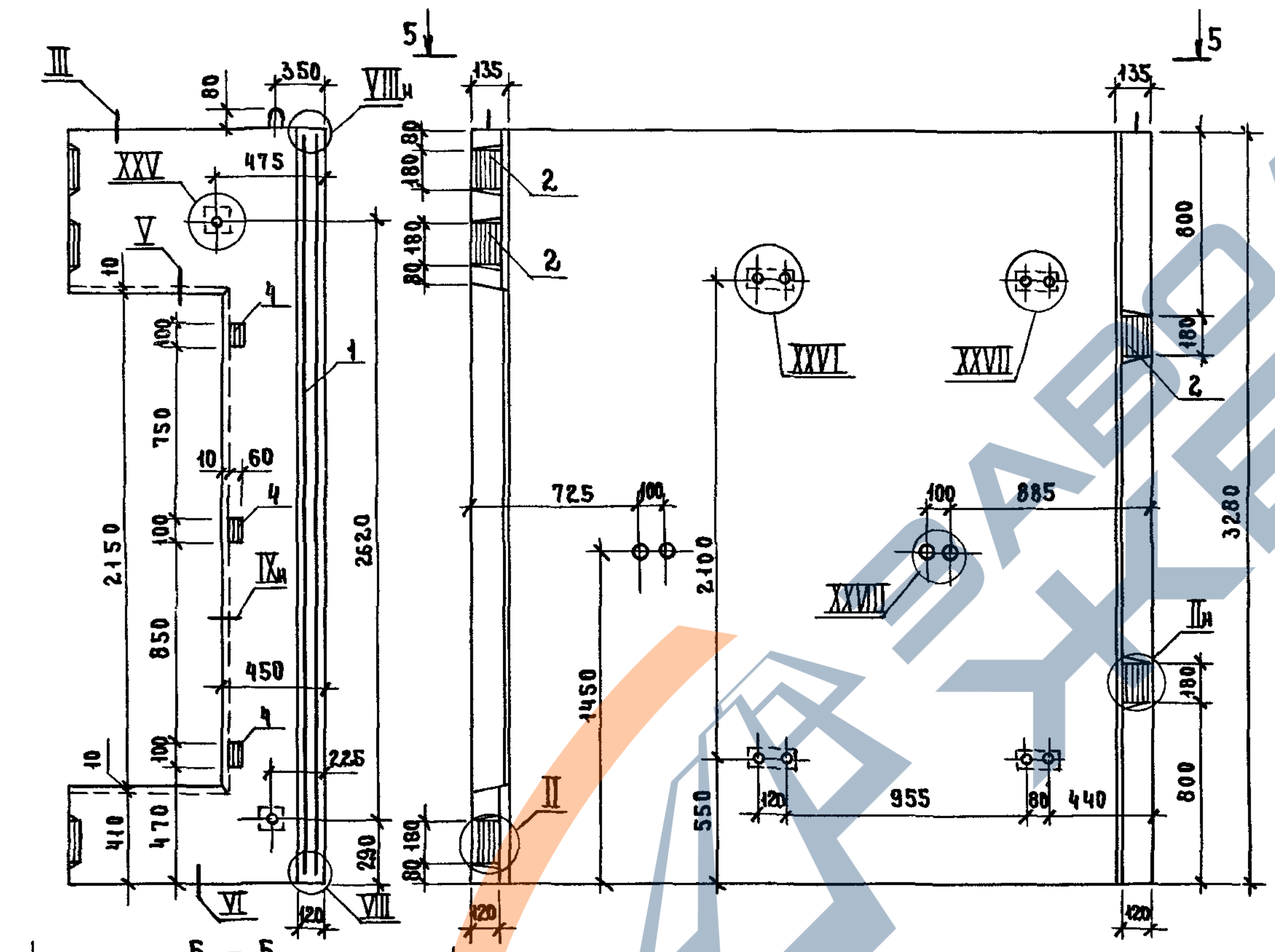

1. Технические требования см.1.089.1-11-2-ТТ
2. Узел I, VI, VIII, IX см 1.089.1-1.1-1-Д,
   узел XXV..XXVIII см 1.089.1-11-2-Д
3 Масса блока 4,51т

Нач отд	Новичков		
Н.контр	Некритин		
ГИП	Некритин		
Рук гр	Домахина		
Вед инж	Александрова		

1.089.1-1.1-2-17

Блок шахты лифта БШЛ63Б-33-1б

Стадия	Лист	Листов
Р		1

ГИПРОНИИ ЗДРАВ

24328-02 21

Инв.№подл. | Подпись и дата | Взам.инв.№

https://zavodjbi.com/

Поз.	Наименование	Кол. на блок БШ А63 Б- -36-15	-42-15	Обозначение документа
1	Блок арматурный БА 26	1		1.089 1-1.2-1-14
	БА 27		1	
2	Изделие закладное МН 5	5	5	1.089.1-1.2-1-128
3	МН 8	2	2	-129
4	МН 16	3	3	-135
	Бетон класса В25, м³	1,99	2,35	
	Масса блока, т	4,97	5,88	

1 Технические требования см 1.089 1-11-2-ТТ.

2. Узел I...VI; VIII; IX см 1089 1-11-1-А,
узел XXV...XXVIII см. 1 089 1-11-2-А

Нач отд	Новичков		
Н. контр	Некритин		
ГИП	Некритин		
Рук гр	Домахина		
Вед. инж.	Александров		

1.089 1-11-2-18

Блок шахты лифта БШ А63Б-36-15; БШ А63Б-42-15

Стадия	Лист	Листов
Р		1

ГИПРОНИИ ЗДРАВ

24328-02 22

Инв. № подл. | Подпись и дата | Взам. инв. №

https://zavodjbi.com/

https://zavodjbi.com/

Поз	Наименование	Кол	Обозначение документа
1	Блок арматурный БА27	1	1089.1-1.2-1-14
2	Изделие закладное МН 5	5	1089.1-12-1-128
3	МН 8	2	-129
4	МН16	3	-135
	Бетон класса В25, м³	2,35	

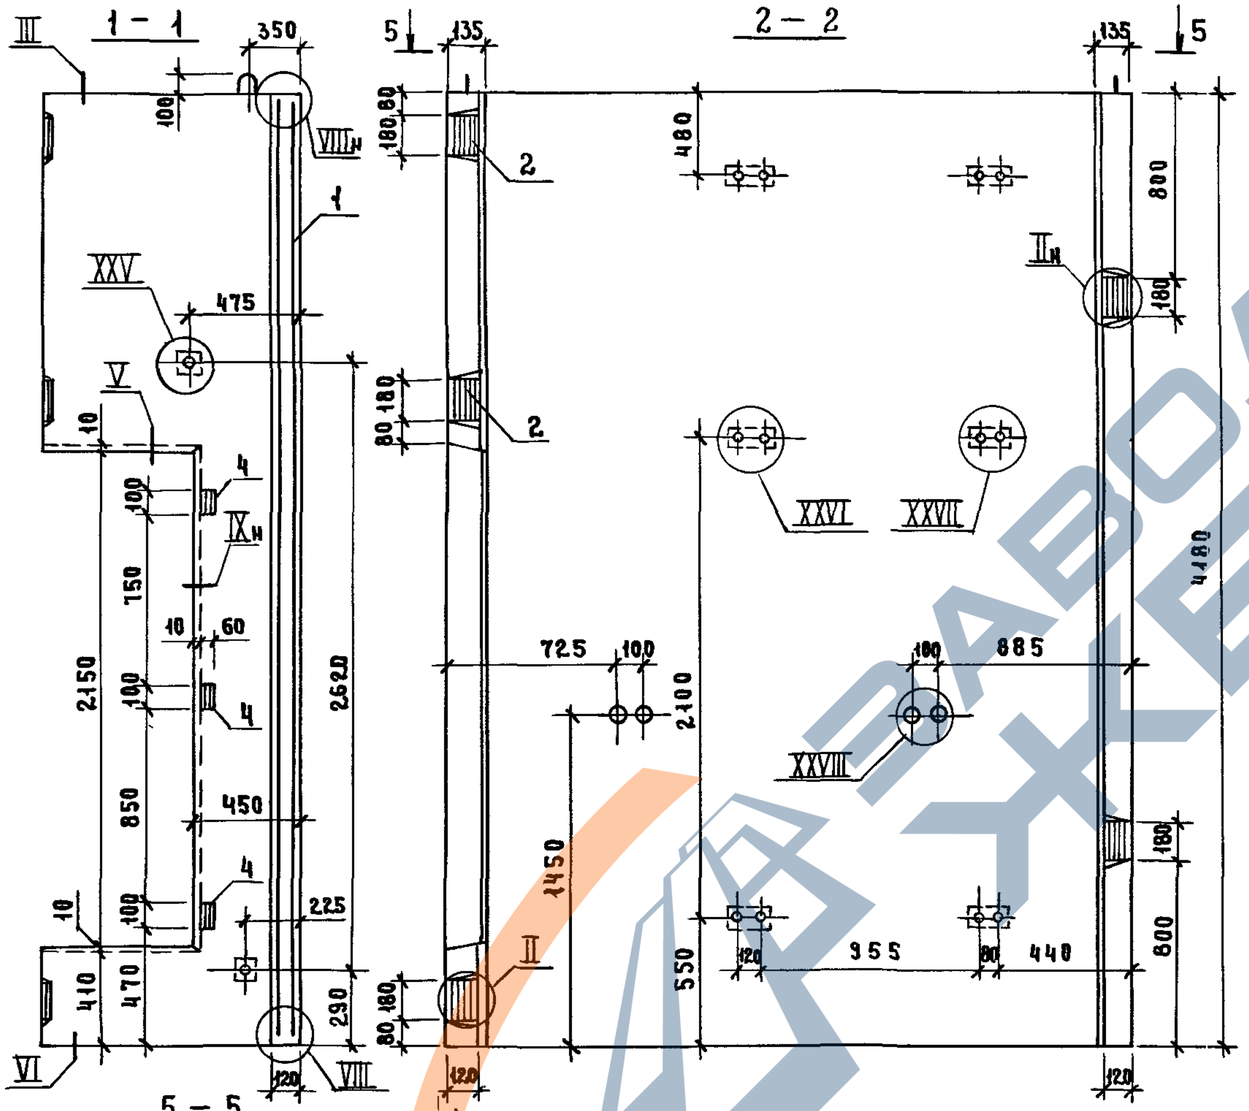

1. Технические требования см 1089.1-1.1-2-ТТ
2. Узел I, VI; VIII, IX см. 1089.1-11-1-Д,
   узел XXV . XXVIII см 1089.1-11-2-Д
3. Масса блока 5,88 т

Нач отд	Новичков		
Н контр	Некритин		
ГИП	Некритин		
Рук гр.	Домахина		
Ведущий	Александрова		

1089.1-11-2-19

Блок шахты лифта БШ1636-42-38

Стадия	Лист	Листов
Р		1

ГИПРОНИИ ЗДРАВ

Инв № подл | Подпись и дата | Взам инв №

https://zavodjbi.com/

24328-02 23

https://zavodjbi.com/

Поз.	Наименование	Кол.	Обозначение документа
1	Блок арматурный БА28	1	1.089.1-1.2-1-15
2	Изделие закладное МН 5	5	1 089.1-12-1-128
3	МН 8	2	-129
4	МН16	3	-135
	Бетон класса В25, м³	1,80	

1 – 1

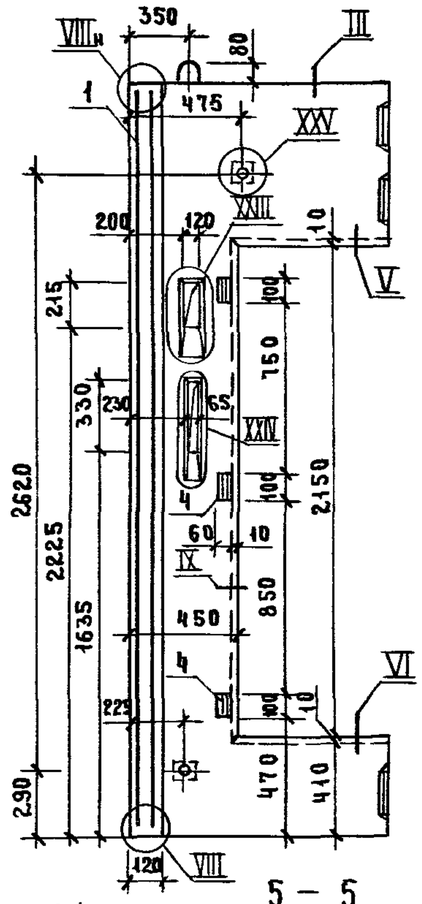

2 – 2

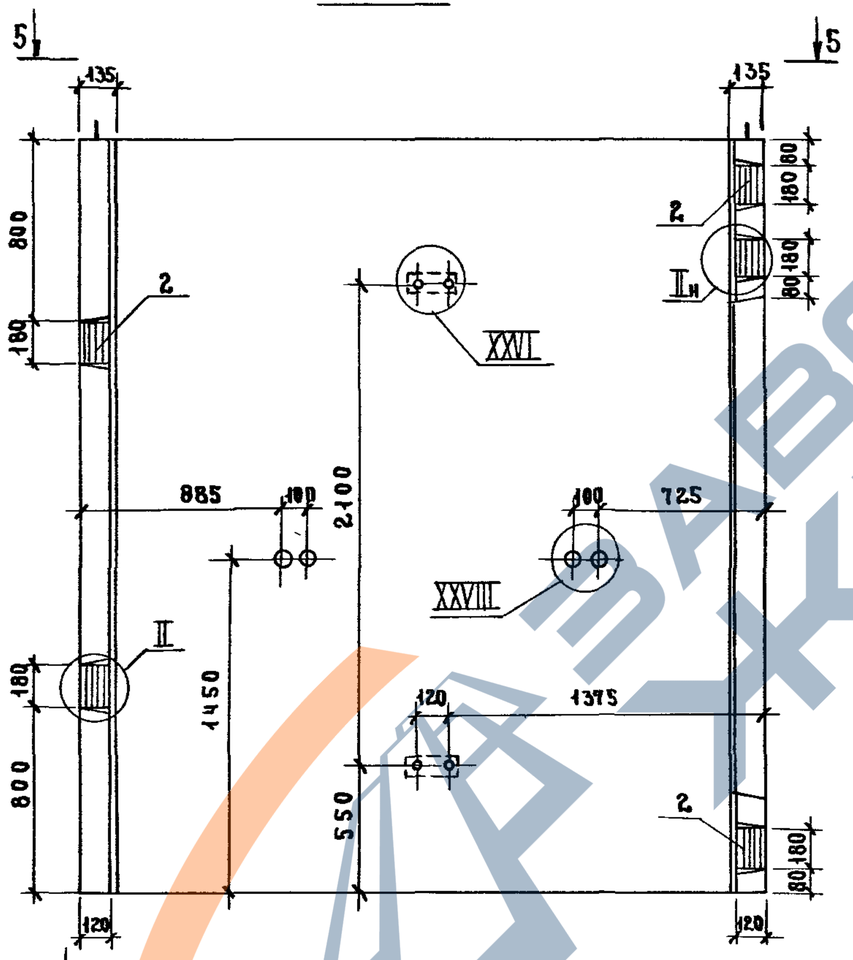

3 – 3

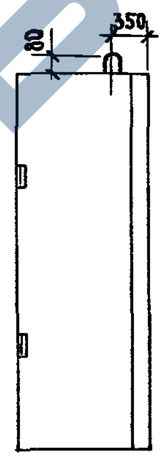

4 – 4

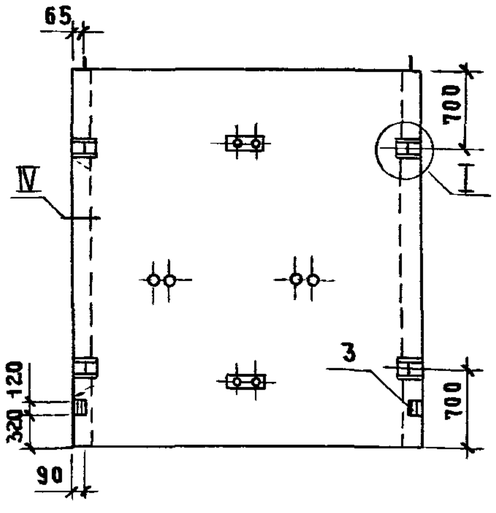

5 – 5

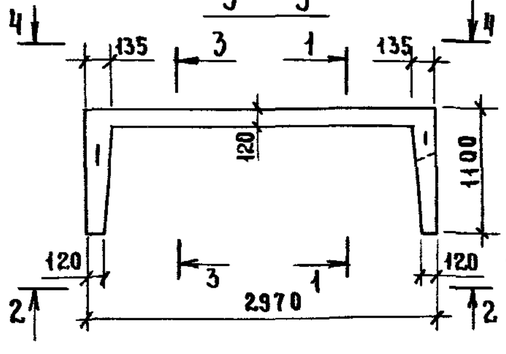

1 Технические требования см 1089.1-11-2-ТТ.

2. Узел I, VI, VIII, IX, XXIII, XXIV см 1.089.1-11-1-А,

узел XXV, XXVI, XXVIII см 1089.1-11-2-А.

3 Масса блока 4,49т.

Нач.отд	Новичков		
Н.контр	Некритин		
ГИП	Некритин		
Рук.гр.	Домахина		
Вед.инж	Александров		

1.089.1-11-2-20

Блок шахты лифта

БШЛ63Б-33-26

Стадия	Лист	Листов
Р		1

ГИПРОНИИ ЗДРАВ

24328-02 24

Подпись и дата

https://zavodjbi.com/

1 – 1

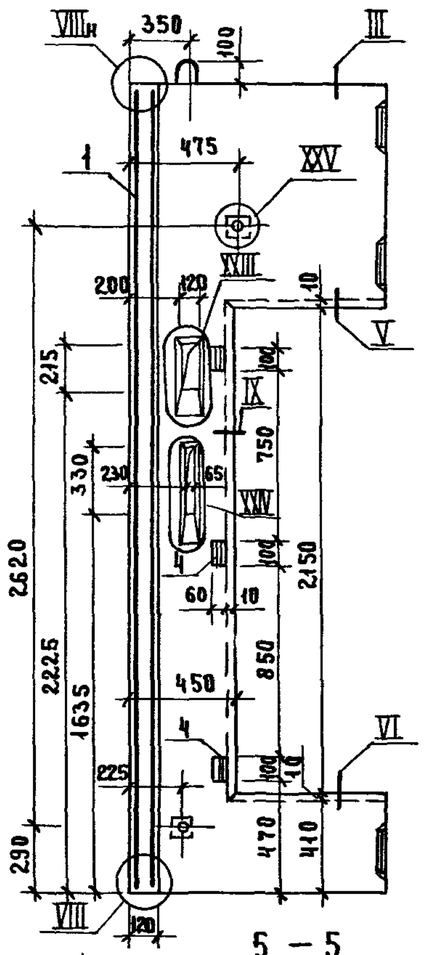

2 – 2

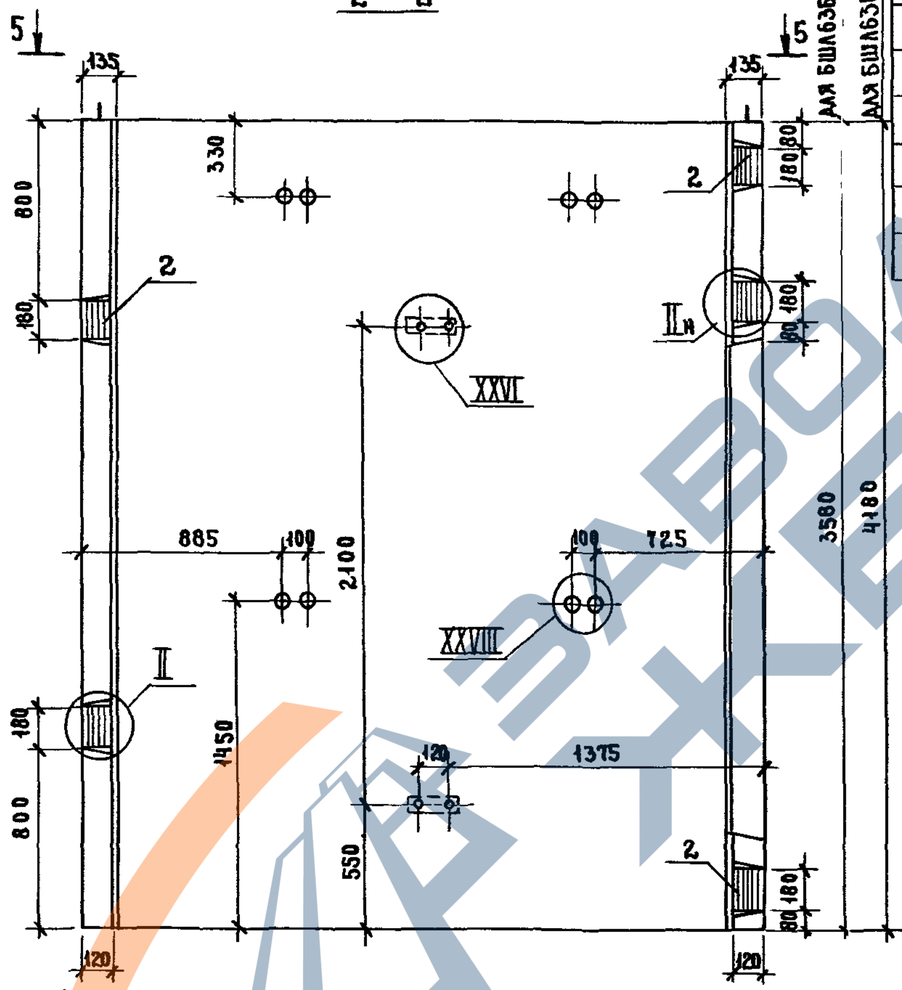

Поз	Наименование	Кол на блок БШ 635- -36-25	-42-25	Обозначение документа
1	Блок арматурный БА 29	1		1089 1-12-1-16
	БА 30		1	
2	Изделие закладное МН 5	5	5	1089 1-12-1-128
3	МН 8	2	2	-129
4	МН 16	3	3	-135
	Бетон класса В25, м³	1,98	2,34	
	Масса блока, т	4,95	5,86	

3 – 3

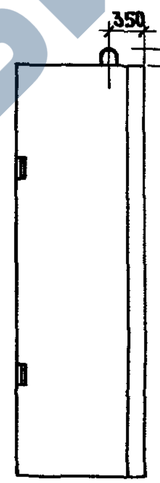

4 – 4

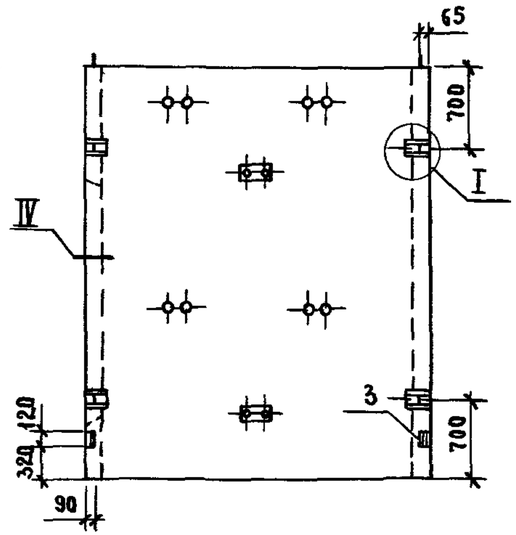

5 – 5

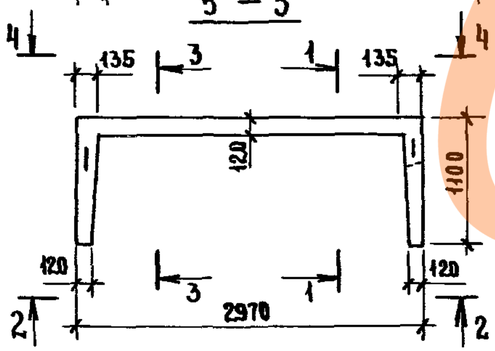

1 Технические требования см 1089 1-11-2-ТТ

2 Узел I-VI, VIII, IX, XXIII, XXIV см 1089 1-11-1-Д,
узел XXV, XXVI, XXVIII см 1089 1-11-2-Д

				1.089 1-1.1-2-2.1	
Нач отд	Новичков			Блок шахты лифта БШ635-36-25; БШ635-42-25	Стадия: Р; Лист: ; Листов: 1
Н контр	Некритин				
ГИП	Некритин				Гипронии здрав
Рук гр	Домахина				
Вед инж	Александрова				

Инв № подл | Подпись и дата | Взам инв №

https://zavodjbi.com/

https://zavodjbi.com/

Поз.	Наименование	Кол.	Обозначение документа
1	Блок арматурный БА30	1	1.089.1-12-1-16
2	Изделие закладное МН 5	5	1.089.1-12-1-128
3	МН 8	2	-129
4	МН16	3	-135
	Бетон класса В25, м³	2,34	

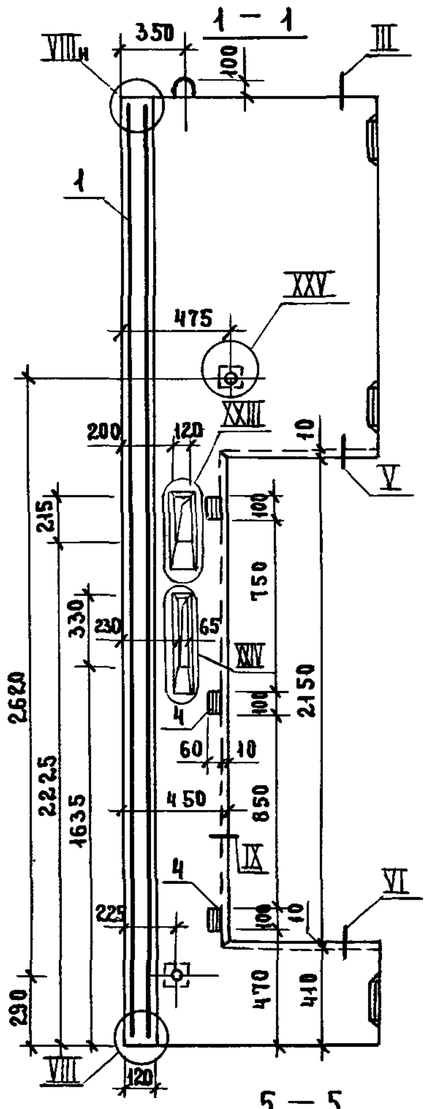

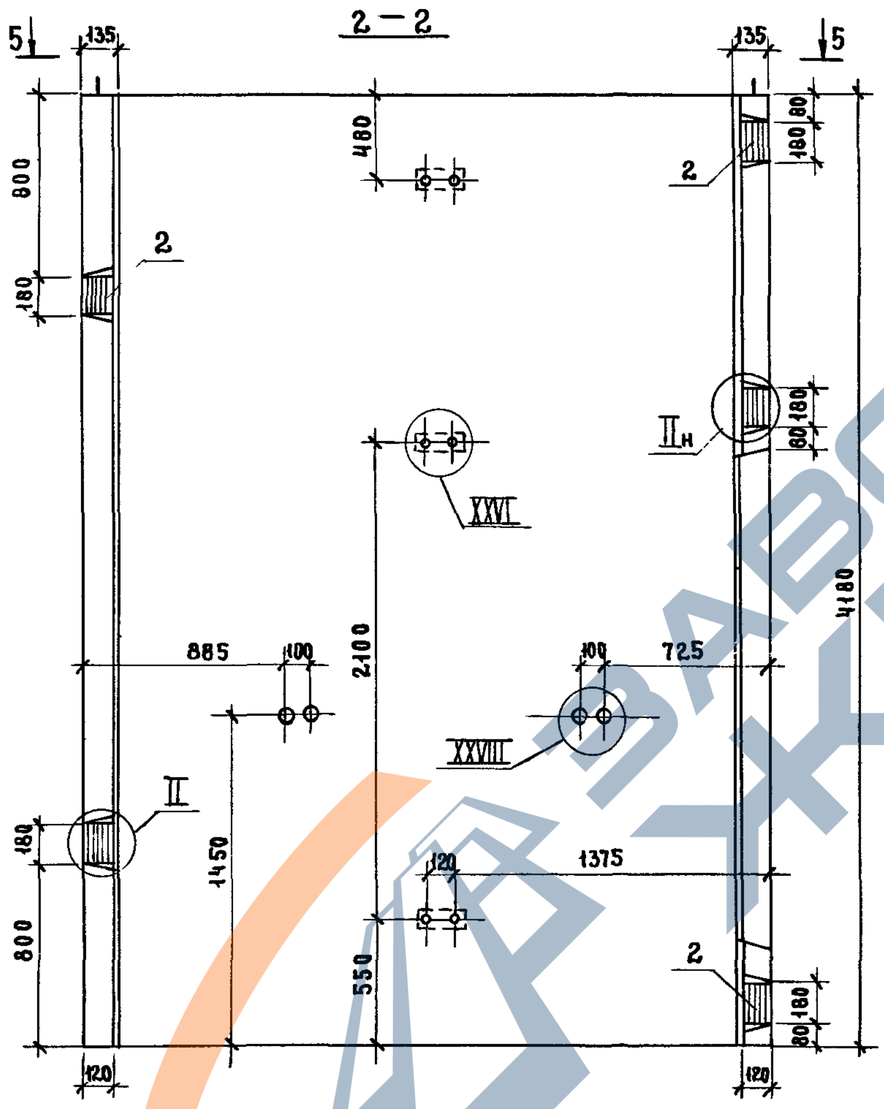

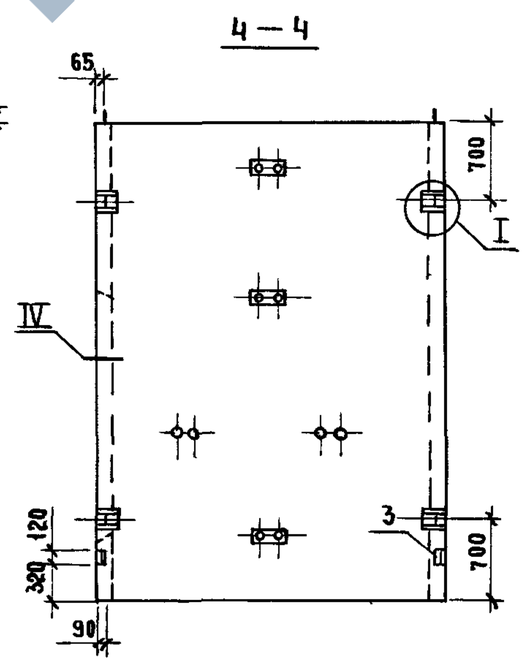

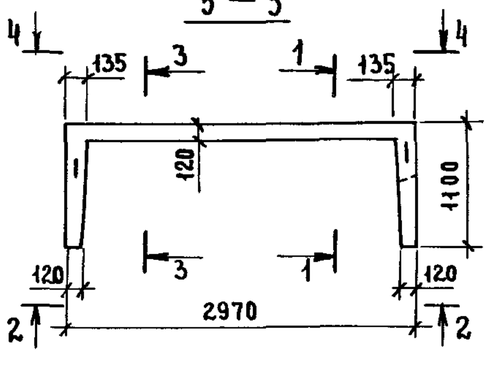

1 Технические требования см 1.089.1-11-2-ТТ

2 Узел I VI; VIII; IX; XXIII; XXIV см 1.089.1-11-1-Д,
узел XXV; XXVI; XXVIII см 1.089.1-11-2-Д

3 Масса блока 5,86 т

Нач. отд.	Новичков		
Н. контр.	Некритин		
ГИП	Некритин		
Рук. гр.	Домахина		
Ведущ.	Александрова		

1.089.1-11-2-22

Блок шахты лифта

БШ.63Б-42-48

Стадия	Лист	Листов
Р		1

ГИПРОНИИ ЗДРАВ

24328-02 26

https://zavodjbi.com/

https://zavodjbi.com/

Поз	Наименование	Кол	Обозначение документа
1	Блок арматурный БА31	1	1.089.1 - 1.2-1-17
2	Изделие закладное МН 5	6	1.089.1 - 1.2-1-128
3	МН 8	2	-129
4	МН16	6	-135
	Бетон класса В25, м³	1,62	

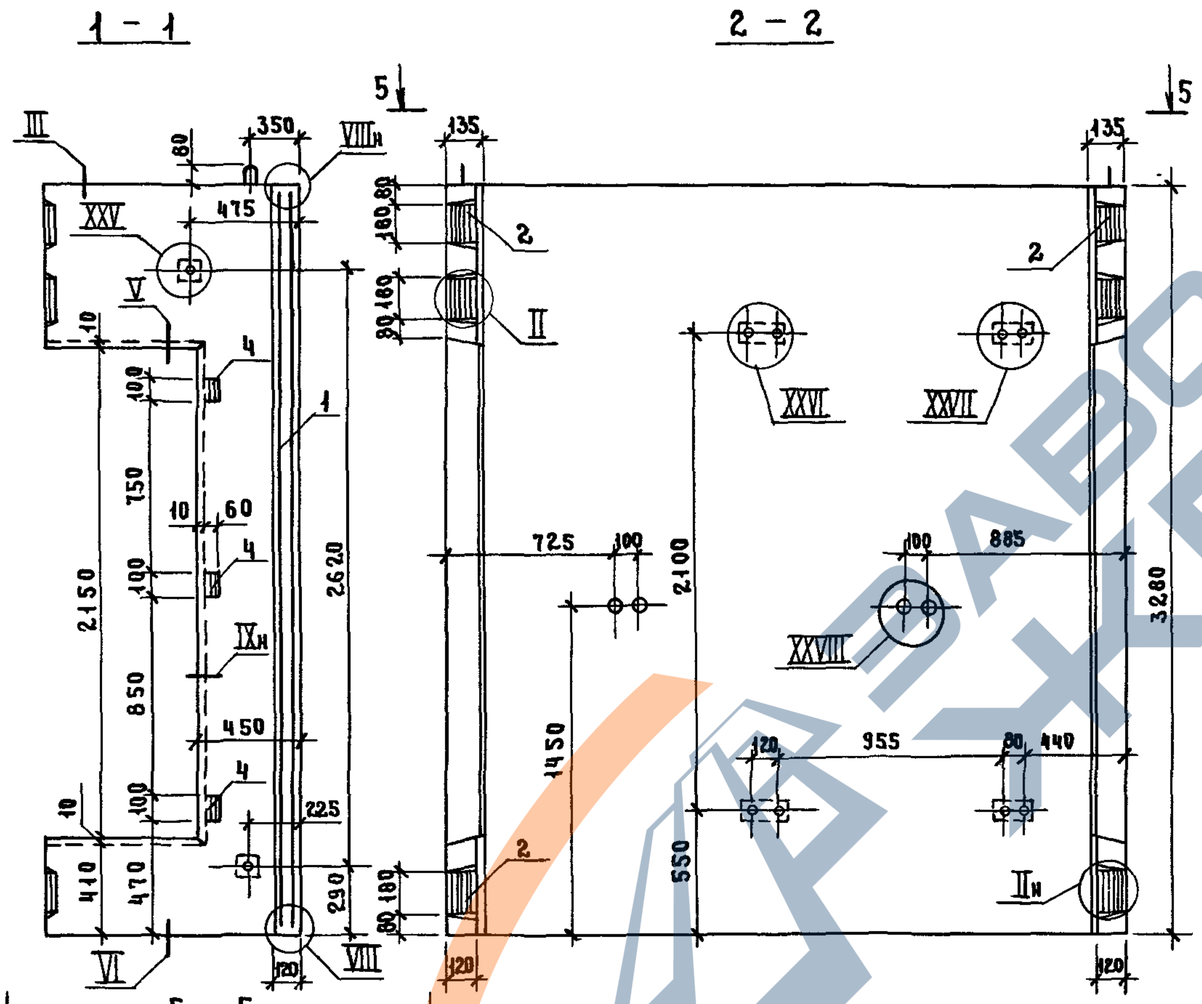

1. Технические требования см 1.089.1 - 11-2-ТТ
2. Узел I...VI; VIII; IX см 1.089.1 - 11 - 1 - А,
   узел XXV...XXVIII см 1.089.1 - 11 - 2 - А
3. Масса блока 4,06 т

Нач отд	Новичков		1.089.1 - 11 - 2 - 23
Н контр.	Некритин		
ГИП	Некритин		Блок шахты лифта БШЛ63Б - 33 - 3б
Рук гр	Домахина		Стадия Р; Лист; Листов 1
Вед инж	Александрова		ГИПРОНИИ ЗДРАВ

Инв № подл | Подпись и дата | Взам инв. №

https://zavodjbi.com/

Поз	Наименование	Кол на блок БШл63Б- 36-36	42-56	Обозначение документа
1	Блок арматурный БА32	1		1.089.1-12.1-18
	БА33		1	
2	Изделие закладное МН 5	6	6	1.089.1-12.1-128
3	МН 8	2	2	-129
4	МН16	6	6	-135
	Бетон класса В25, м³	1,81	2,17	
	Масса блока, т	4,52	5,42	

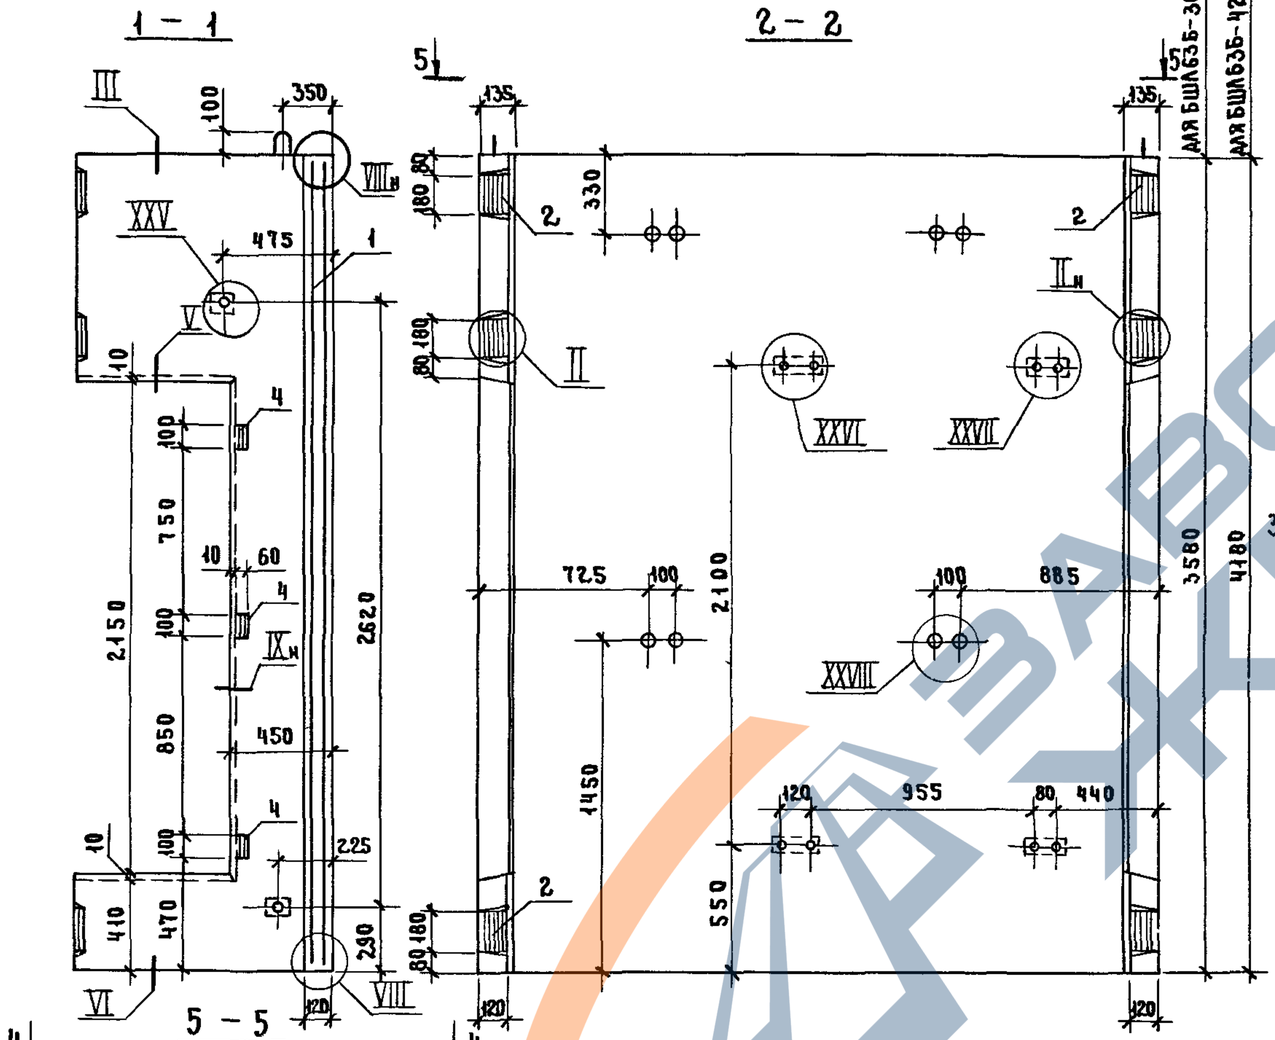

1 Технические требования см 1.089.1-11-2-ТТ

2 Узел I VI;VIII;IX см 1.089.1-11-1-Д,

узел XXV. XXVIII см 1.089.1-11-2-Д

Нач отд	Новичков		1.089.1-11-2-24
Н контр	Некритин		Блок шахты лифта БШл63Б-36-36, БШл63Б-42-56
ГИП	Некритин		Стадия Р; Лист; Листов 1
Рук гр	Домахина		ГИПРОНИИ ЗДРАВ
Вед инж	Александрова		

https://zavodjbi.com/

https://zavodjbi.com/

Поз	Наименование	Кол.	Обозначение документа
1	Блок арматурный БА33	1	1.089.1-12-1-16
2	Изделие закладное МН5	6	1.089.1-1.2-1-128
3	МН8	2	-129
4	МН16	6	-135
	Бетон класса В25, м³	2,17	

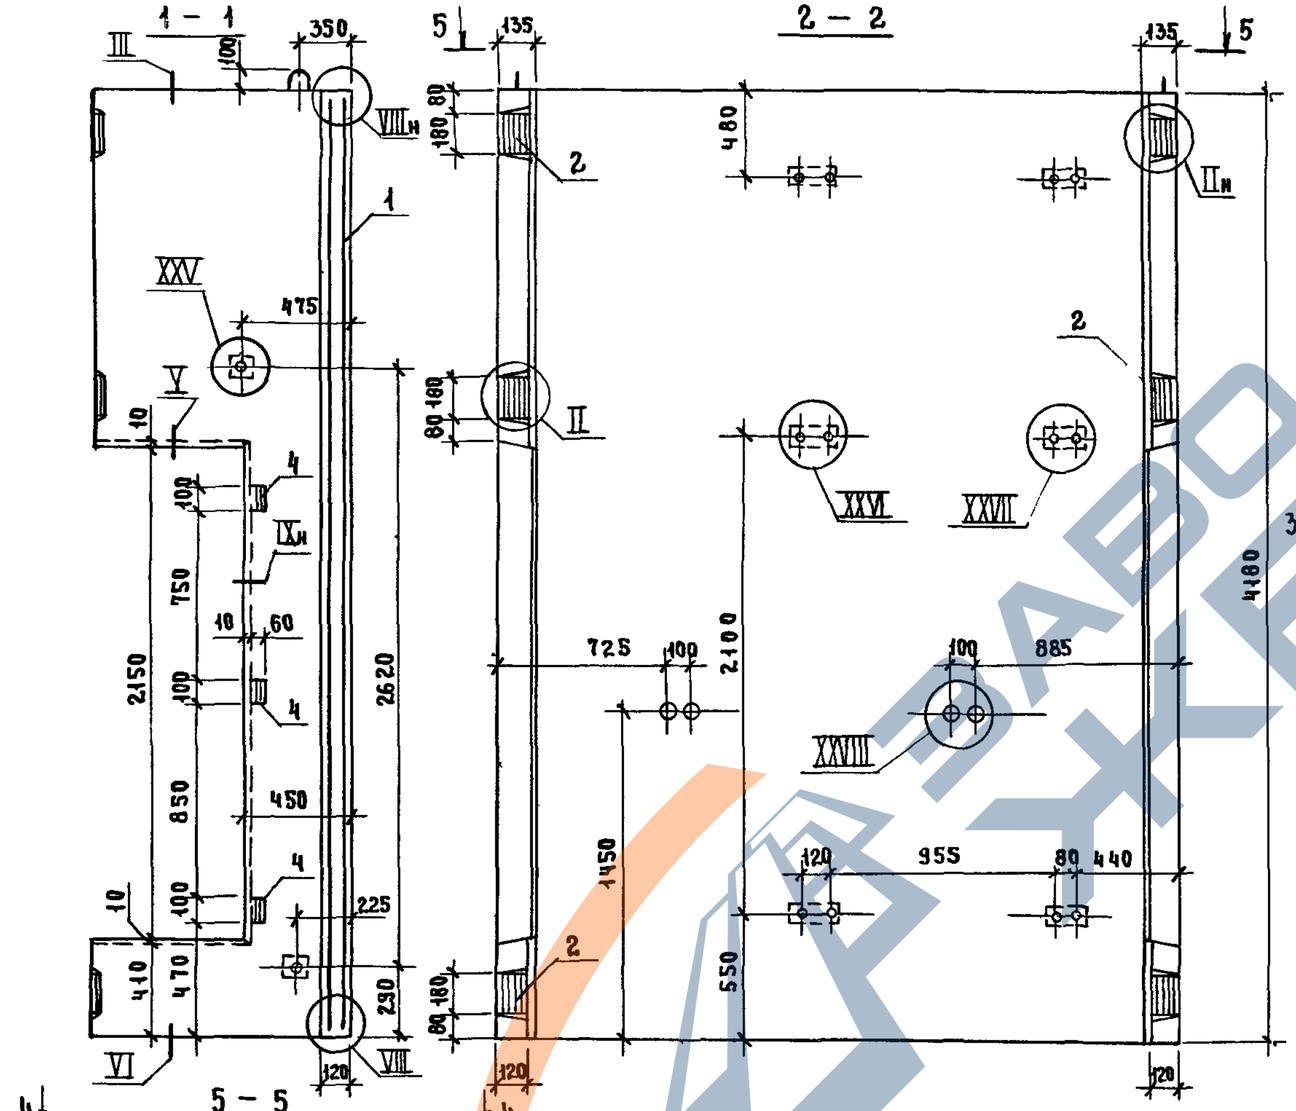

1. Технические требования см 1089.1-11-2-ТТ
2. Узел I, VI, VIII, IX см 1.089.1-11-1-Д,
   узел XXV...XXVIII см. 1089.1-11-2-Д.
3. Масса блока 5,42 т.

Нач.отд	Новичков		1089.1-11-2-25
Н.контр	Некритин		
ГИП	Некритин		Блок шахты лифта БШЛ636-42-78
Рук.гр	Домахина		Стадия: Р; Лист: ; Листов: 1
Вед.инж	Александрова		ГИПРОНИИЗДРАВ

Инв.№ подл. | Подпись и дата | Взам.инв.№

https://zavodjbi.com/

https://zavodjbi.com/

Поз.	Наименование	Кол.	Обозначение документа
1	Блок арматурный БА31	1	1.089.1-12-1-17
2	Изделие закладное МН 5	6	1.089.1-12-1-128
3	МН 8	2	-129
4	МН16	6	-135
	Бетон класса В25, м³	1,61	

1 – 1

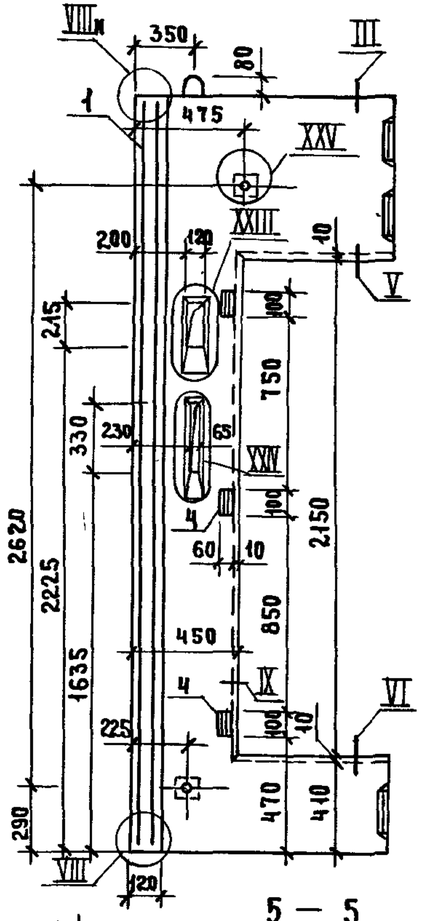

2 – 2

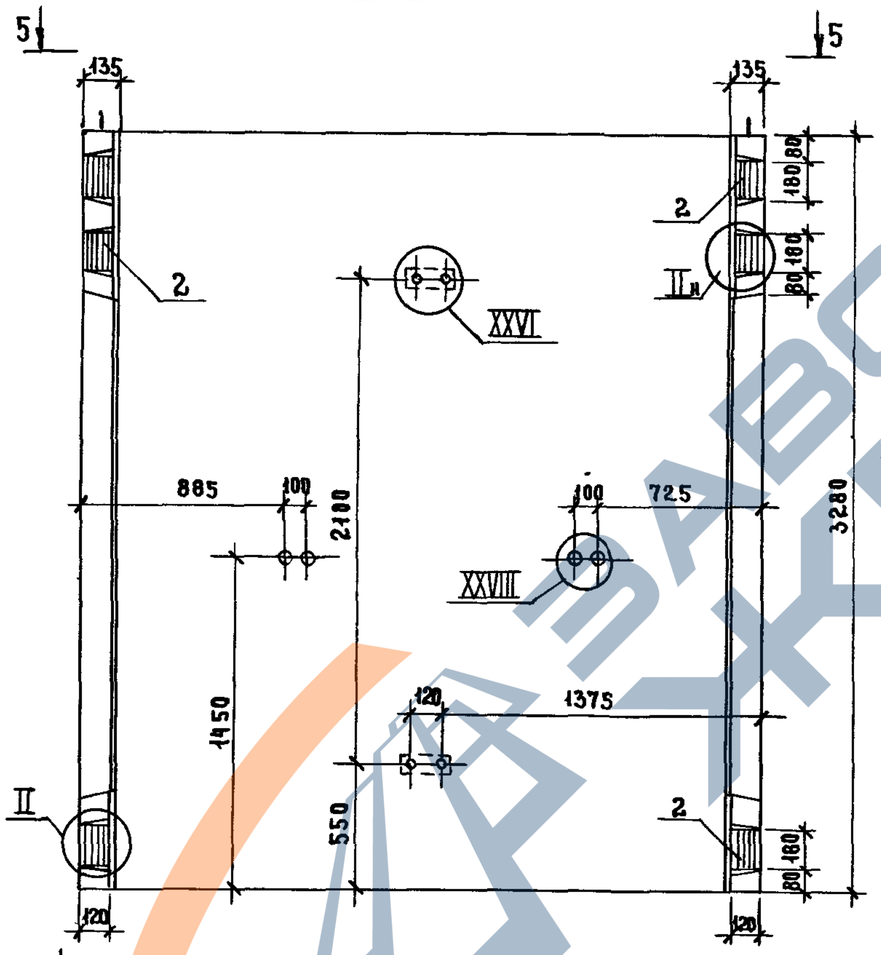

3 – 3

Зеркальное отражение 1-1

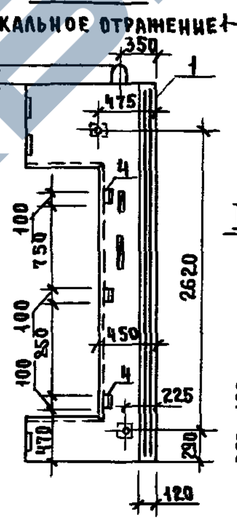

4 – 4

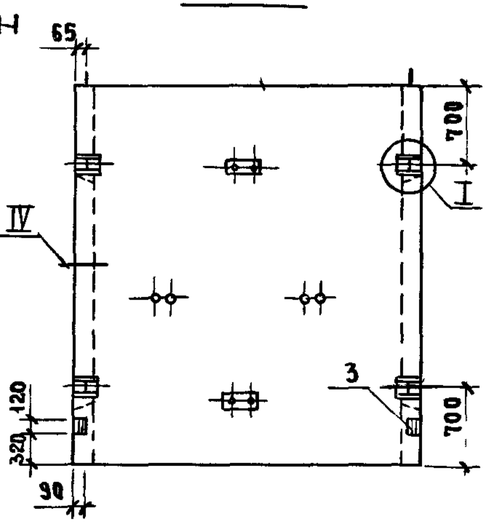

5 – 5

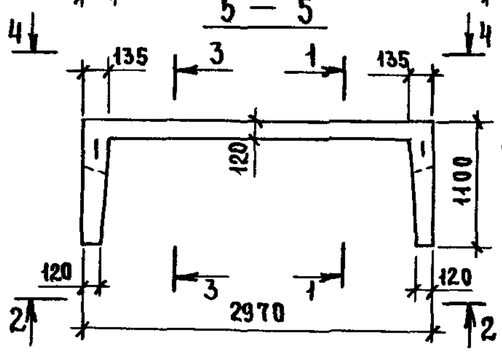

1 Технические требования см 1.089.1-11-2-ТТ

2. Узел I. VI; VIII; IX; XXIII, XXIV см 1.089.1-11-1-Д,
узел XXV, XXVI; XXVIII см 1.089.1-11-2-Д.

3 Масса блока 4,02 т

Нач отд	Новичков		
Н контр	Некритин		
ГИП	Некритин		
Рук гр	Домахина		
Вед инж	Александрова		

1.089.1-11-2-26

Блок шахты лифта БШ1636-33-45

Стадия	Лист	Листов
Р		1

ГИПРОНИИ ЗДРАВ

24328-02 30

https://zavodjbi.com/

https://zavodjbi.com/

1 – 1

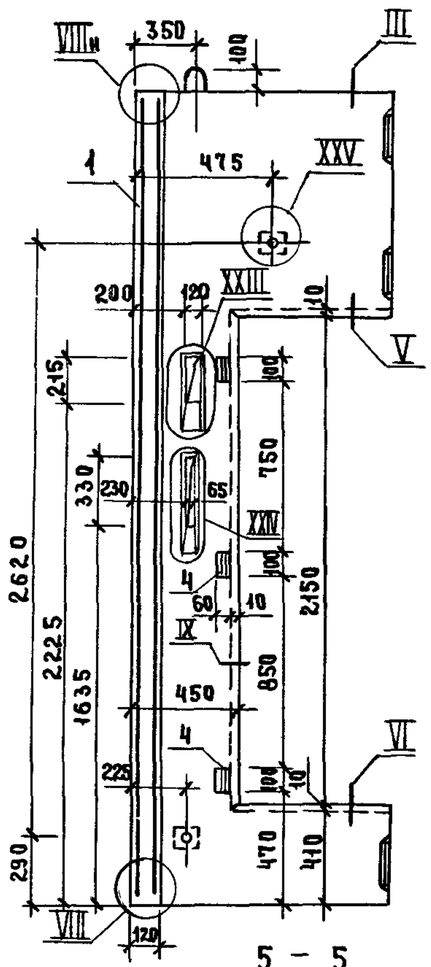

2 – 2

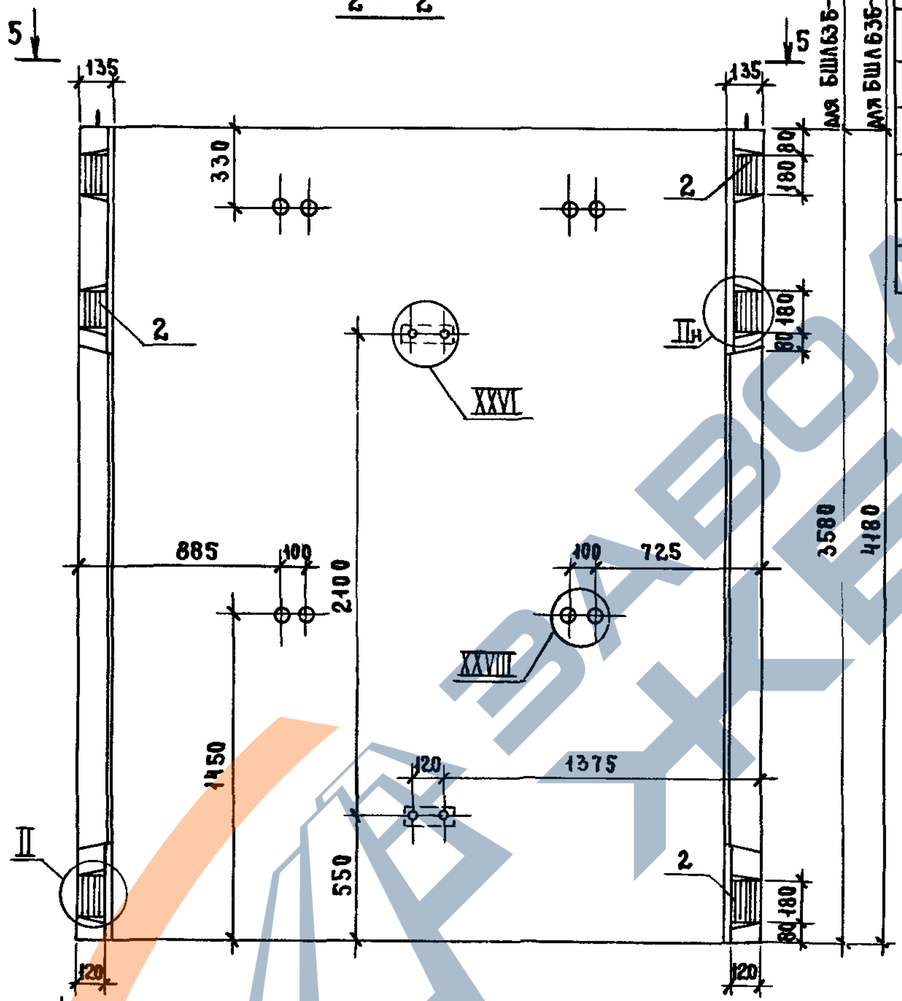

Поз	Наименование	Кол на блок БШЛ63Б- 36-4Б	42-6Б	Обозначение документа
1	Блок арматурный БА32	1		1.089.1-12-1-18
	БА33		1	
2	Изделие закладное МН 5	6	6	1.089.1-12-1-128
3	МН 8	2	2	-129
4	МН16	6	6	-135
	Бетон класса В25, м³	1,79	2,15	
	Масса блока, т	4,48	5,38	

3 – 3

Зеркальное отражение 1-1

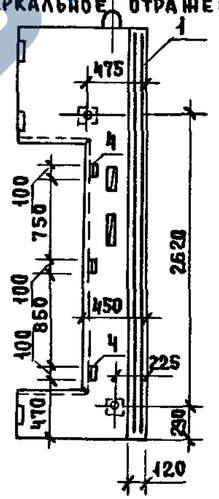

4 – 4

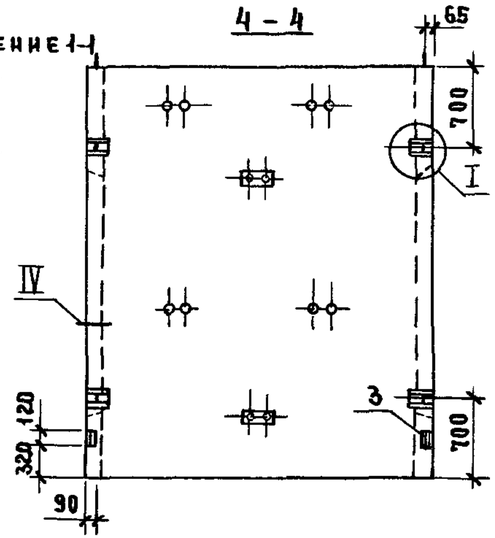

5 – 5

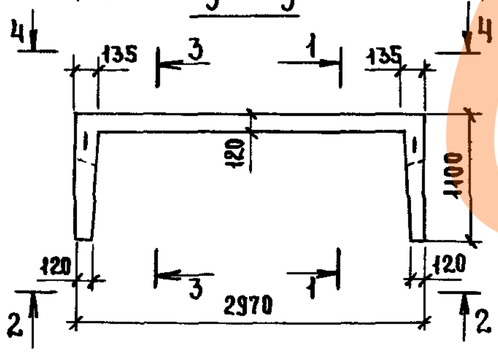

1 Технические требования см 1089.1-11-2-ТТ

2 Узел I, VI, VIII, IX, XXIII; XXV см 1089.1-11.1-1-А,

узел XXV; XXVI; XXVIII см. 1.089.1-11-2-А

Нач отд	Новичков		
Н контр	Некритин		
ГИП	Некритин		
Рук гр	Домахина		
Вед инж	Александрова		

1.089.1-11-2-27

Блок шахты лифта БШЛ63Б-36-4Б, БШЛ63Б-42-6Б

Стадия	Лист	Листов
Р		1

ГИПРОНИИ ЗДРАВ

Инв. № подл. | Подпись и дата | Взам. инв. №

https://zavodjbi.com/

https://zavodjbi.com/

Поз	Наименование	Кол.	Обозначение документа
1	Блок арматурный БА33	1	1.089.1-12-1-18
2	Изделие закладное МН 5	6	1.089.1-12-1-128
3	МН 8	2	-129
4	МН16	6	-135
	Бетон класса В25, м³	2,15	

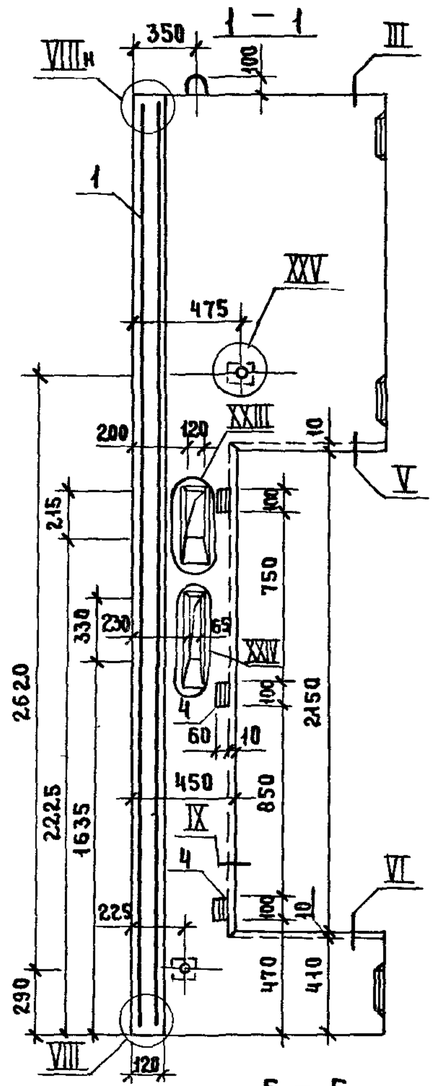

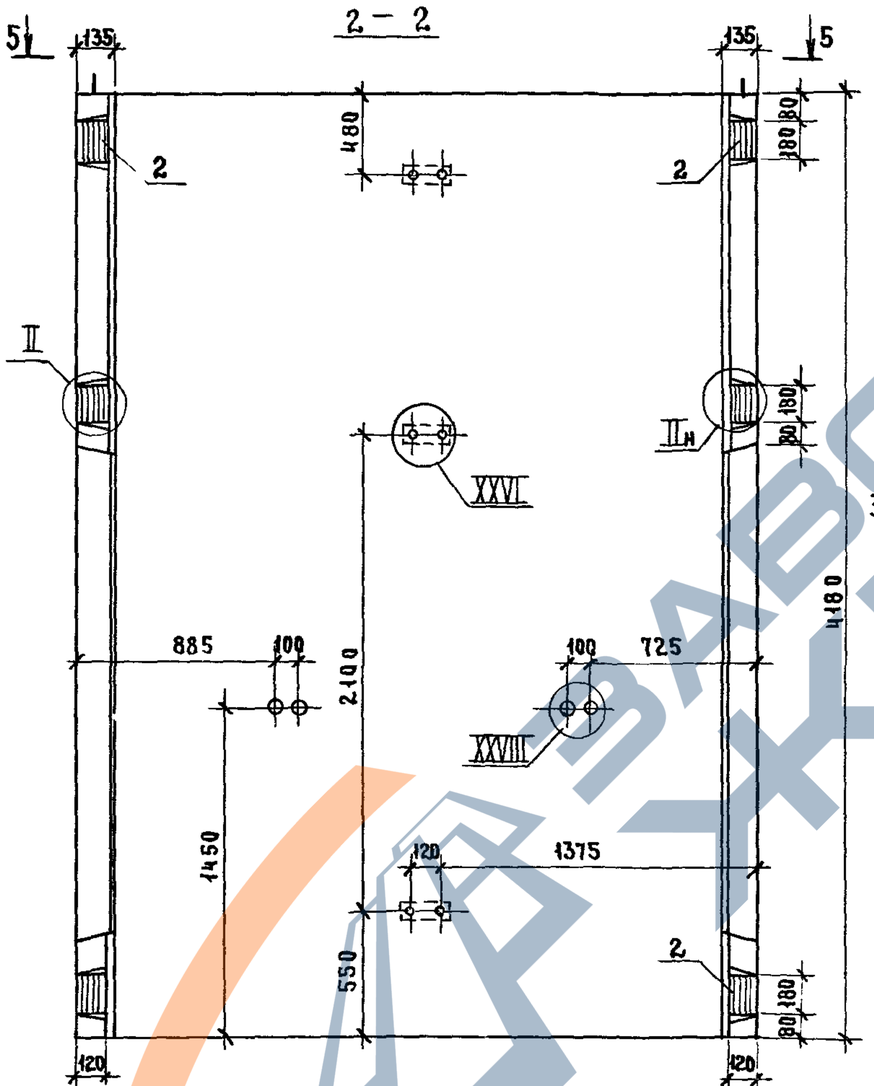

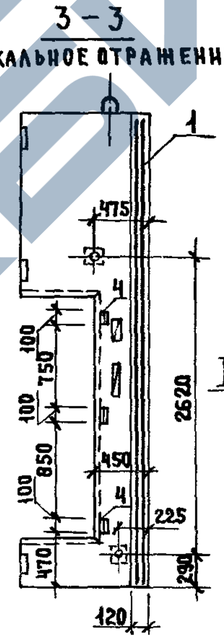

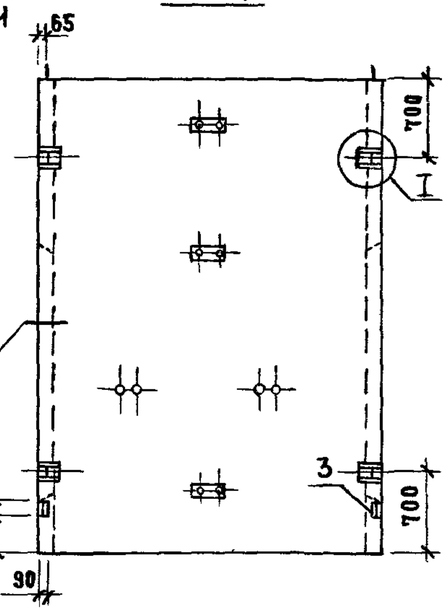

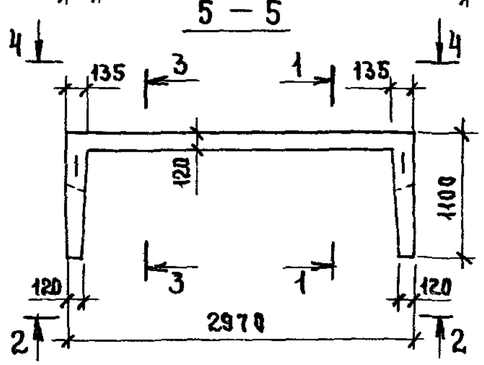

1 Технические требования см 1089 1-11-2-ТТ

2 Узел I. VI, VIII, IX, XXIII, XXIV см 1089 1-11-1-Д,
узел XXV, XXVI, XXVIII см 1089 1-11-2-Д.

3 Масса блока 5,38 т

Нач отд	Новичков		
Н контр	Некритин		
ГИП	Некритин		
Рук гр	Домахина		
Вед инж	Александрова		

1.089 1-11-2-28

Блок шахты лифта

БШЛ63Б-42-85

Стадия	Лист	Листов
Р		1

ГИПРОНИИ ЗДРАВ

24328-02 32

Инв № подл | Подпись и дата | Взам инв №

https://zavodjbi.com/

https://zavodjbi.com/

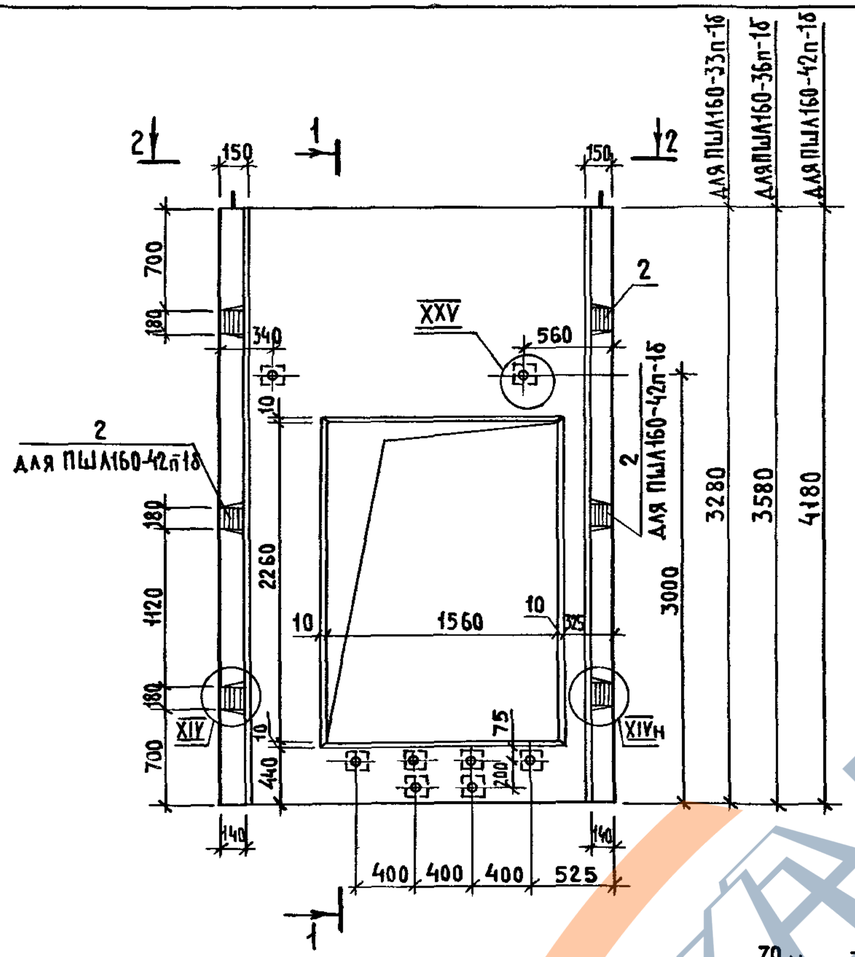

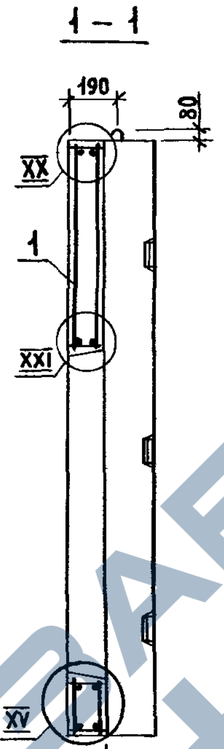

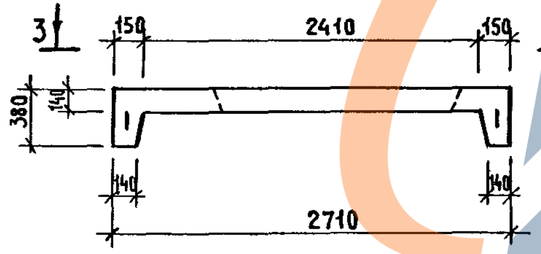

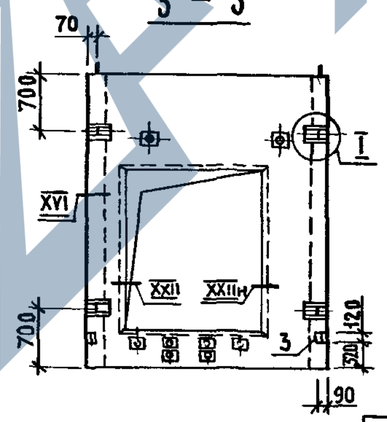

Поз	Наименование	Кол на панель ПШЛ160-			Обозначение документа
		-33п-1б	-36п-1б	-42п-1б	
1	Блок арматурный БА40	1			1.089.1-1.2-1-25
	БА41		1		
	БА42			1	
2	Изделие закладное МН5	4	4	6	1.089.1-1.2-1-128
3	МН8	2	2	2	-129
	Бетон класса В25, м³	0,96	1,10	1,37	
	Масса панели, т	2,40	2,74	3,42	

1 Технические требования см 1.089.1-1.1-2-ТТ.

2. Узел I; XIV...XVI; XX...XXII см. 1.089.1-1.1-1-Д,
узел XXV см. 1.089.1-1.1-2-Д.

Инв.№ подл. | Подпись и дата | Взам.инв.№

Нач.отд	Новичков		
Н.контр	Некритин		
ГИП	Некритин		
Рук.гр.	Домахина		
Вед.инж.	Александрова		

1.089.1-1.1-2-29

Панель шахты лифта ПШЛ160-33п-1б; ПШЛ160-36п-1б; ПШЛ160-42п-1б

Стадия	Лист	Листов
Р		1

ГИПРОНИИЗДРАВ

24328-02 33 Формат А3

https://zavodjbi.com/

https://zavodjbi.com/

Поз.	Наименование	Кол.	Обозначение документа
1	Блок арматурный БА49	1	1.089 1-1.2-1-28
2	Изделие закладное МН5	4	1.089 1-1.2-1-128
	Бетон класса В25, м³	1,15	

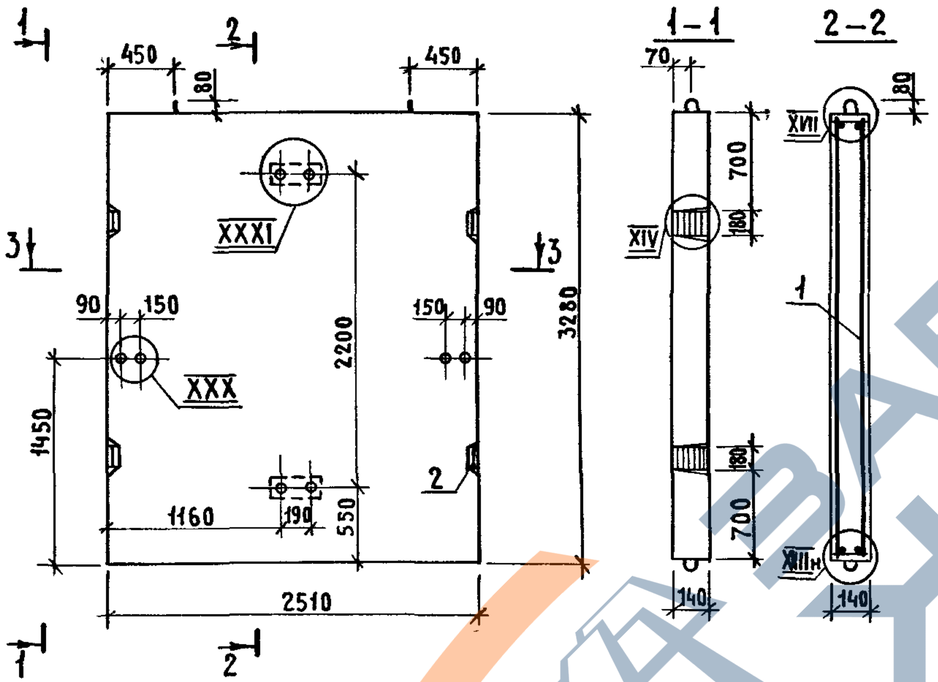

1. Технические требования см.1.089.1-11-2-ТТ.
2. Узел XIV; XVII; XVIII см.1.089.1-1.1-1-Д,
   узел XXX; XXXI см.1.089 1-1.1-2-Д.
3 Масса панели 2,88 т.

Нач отд	Новичков		
Н контр	Некритин		
ГИП	Некритин		
Рук.гр	Домахина		
Вед.инж	Александрова		

1.089.1-1.1-2-30

Панель шахты лифта ПШЛ160-33п-28

Стадия	Лист	Листов
Р		1

ГИПРОНИИЗДРАВ

https://zavodjbi.com/

24328-02 34 Формат А3

Поз.	Наименование	Кол на панель ПШЛ160- -36п-2б	Кол на панель ПШЛ160- -42п-2б	Обозначение документа
1	Блок арматурный БА50	1		1.089.1-1.2-1-28
	БА51		1	
2	Изделие закладное МН5	4	6	1.089 1-1.2-1-128
	Бетон класса В25, м³	1,26	1,47	
	Масса панели, т	3,15	3,67	

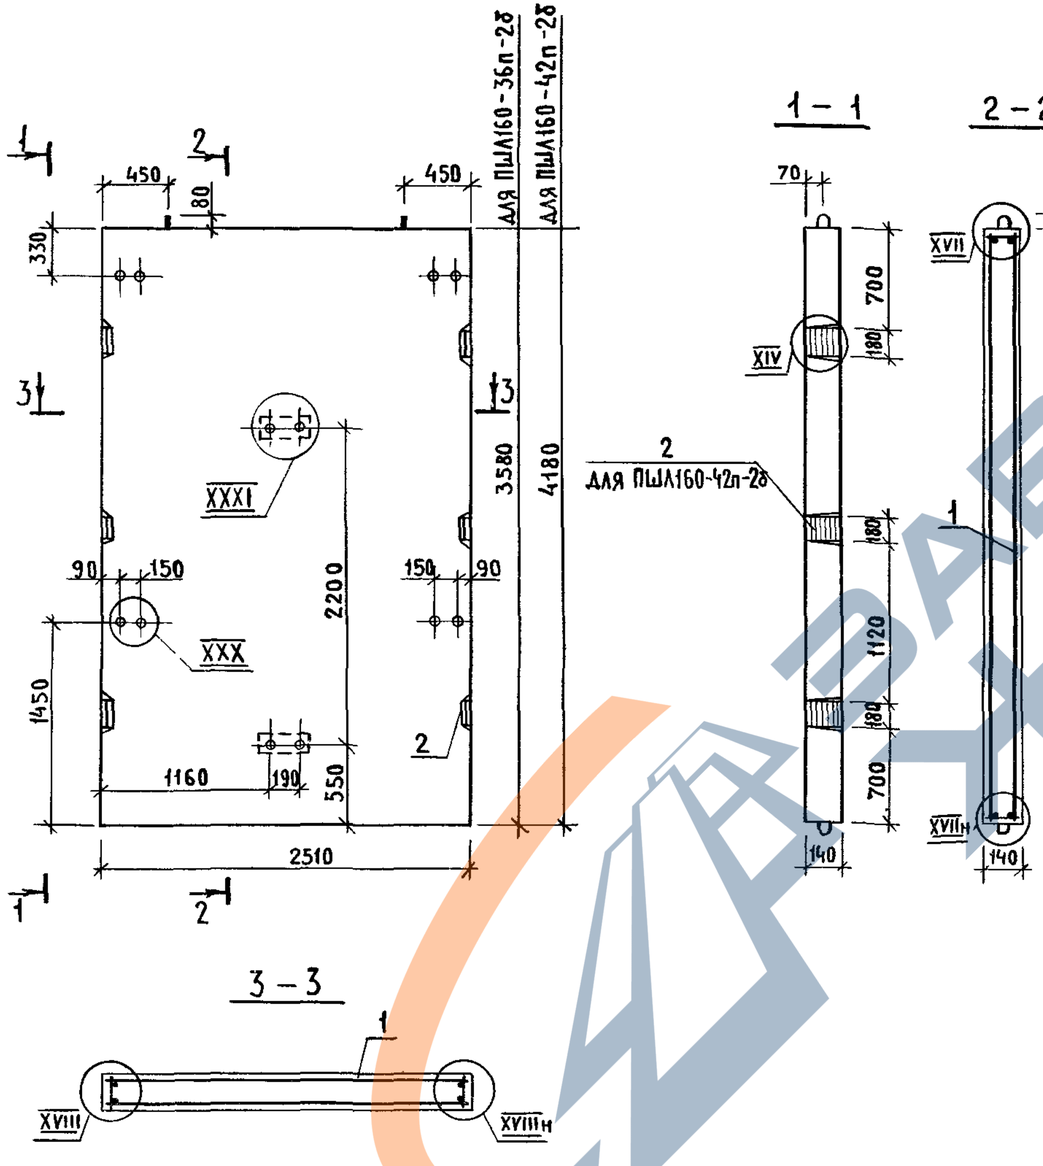

1 Технические требования см 1089 1-11-2-ТТ

2 Узел XIV; XVII, XVIII см 1089 1-11-1-Д,

узел XXX, XXXI см 1089 1-1.1-2-Д.

				10891-11-2-31		
Нач отд	Новичков			Панель шахты лифта ПШЛ160-36п-2б, ПШЛ160-42п-2б	Стадия	Лист	Листов
Н контр	Некритин				Р		1
ГИП	Некритин				ГИПРОНИИЗДРАВ		
Рук гр	Домахина						
Вед инж	Александрова						

Инв № подл | Подпись и дата | Взам инв. №

https://zavodjbi.com/

Поз	Наименование	Кол.	Обозначение документа
1	Блок арматурный БА49	1	1.089.1-1.2-1-28
2	Изделие закладное МН5	4	1.089.1-1.2-1-128
	Бетон класса В25, м³	1,15	

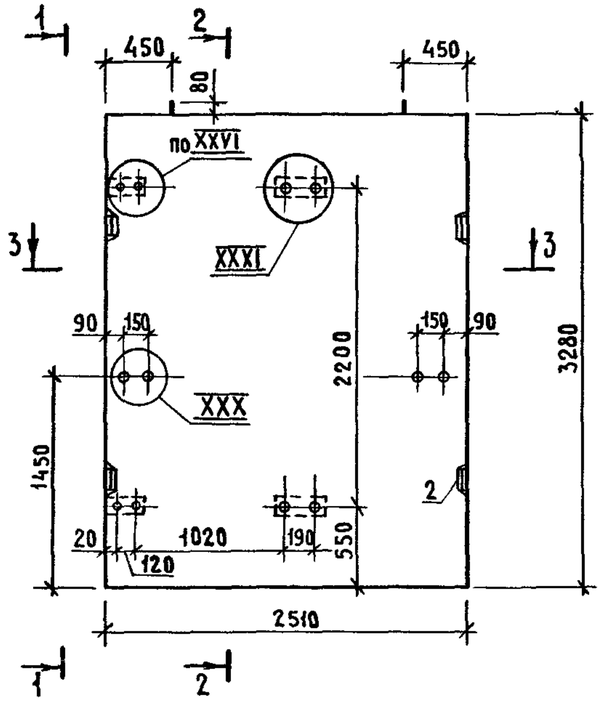

1 – 1

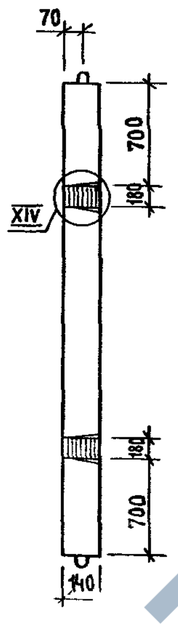

2 – 2

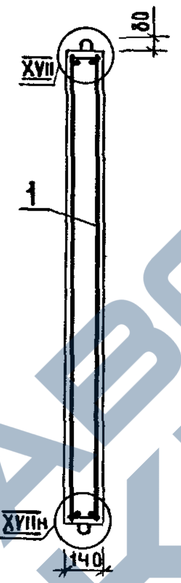

3 – 3

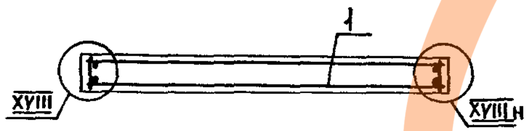

1 Технические требования см.1.089.1-1.1-2-ТТ

2 Узел XIV; XVII, XVIII см.1089.1-11-1-Д,

узел XXVI; XXX; XXXI см.1089.1-11-2-Д.

3 Масса панели 2,88т.

Нач отд	Новичков		
Н контр	Некритин		
ГИП	Некритин		
Рук гр.	Домахина		
Вед инж	Александрова		

1.089.1-1.1-2-32

Панель шахты лифта ПШЛ160-33п-4б

Стадия	Лист	Листов
Р		1

ГИПРОНИИЗДРАВ

Формат А3

https://zavodjbi.com/

https://zavodjbi.com/

Поз	Наименование	Кол на панель ПШЛ160- -36п-4б	Кол на панель ПШЛ160- -42п-4б	Обозначение документа
1	Блок арматурный БА50	1		1.0891-1.2-1-28
	БА51		1	
2	Изделие закладное МН5	4	6	1.089.1-12-1-128
	Бетон класса В25, м3	1,26	1,47	
	Масса панели, т	3,15	3,67	

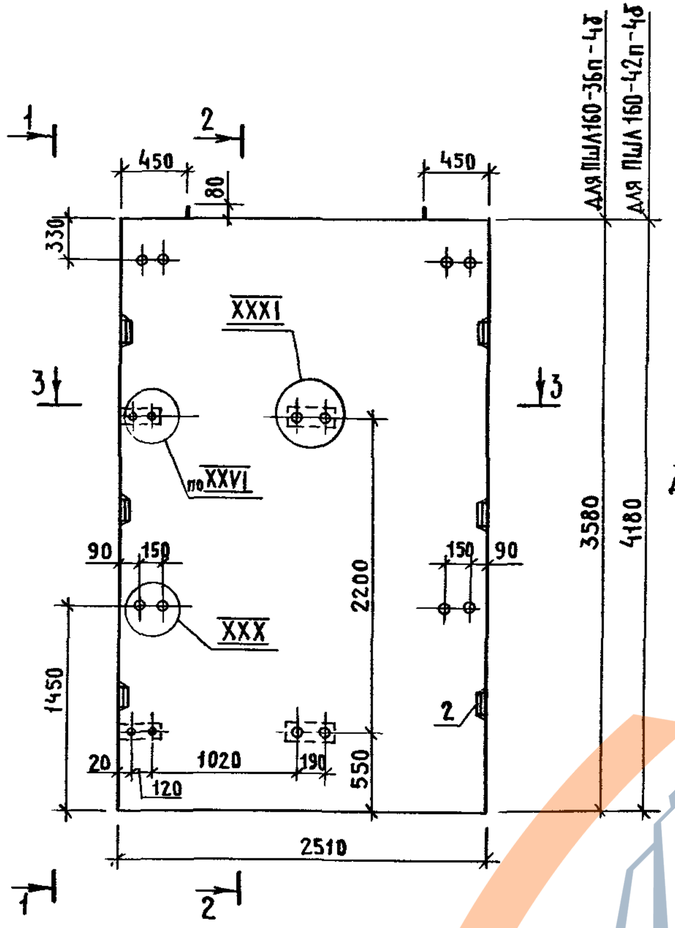

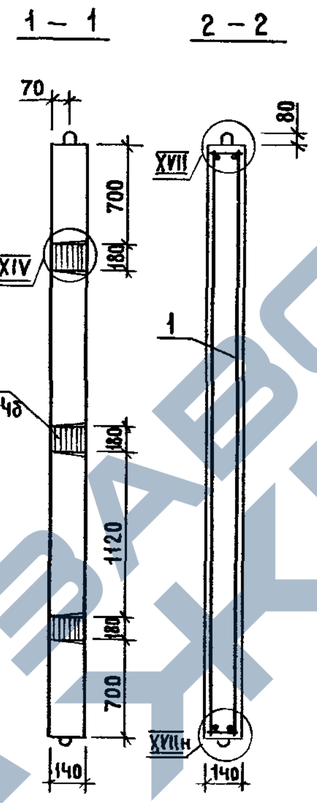

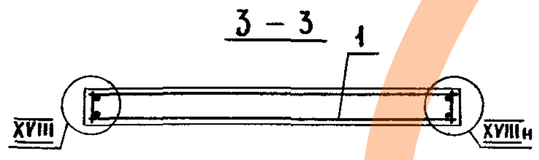

1 Технические требования см 1.089.1-1.1-2-ТТ.

2. Узел XIV; XVII; XVIII см 1.089.1-1.1-1-Д,
узел XXVI; XXX; XXXI см 1.089.1-1.1-2-Д

Нач отд	Новичков			1.089.1-11-2-33
Н контр	Некритин			
ГИП	Некритин			Панель шахты лифта ПШЛ160-36п-4б; ПШЛ160-42п-4б
Рук. гр	Домахина			Стадия: Р; Лист: ; Листов: 1
Вед. инж	Александрова			Гипрониздрав

Инв. № подл. | Подпись и дата | Взам. инв. №

https://zavodjbi.com/

https://zavodjbi.com/

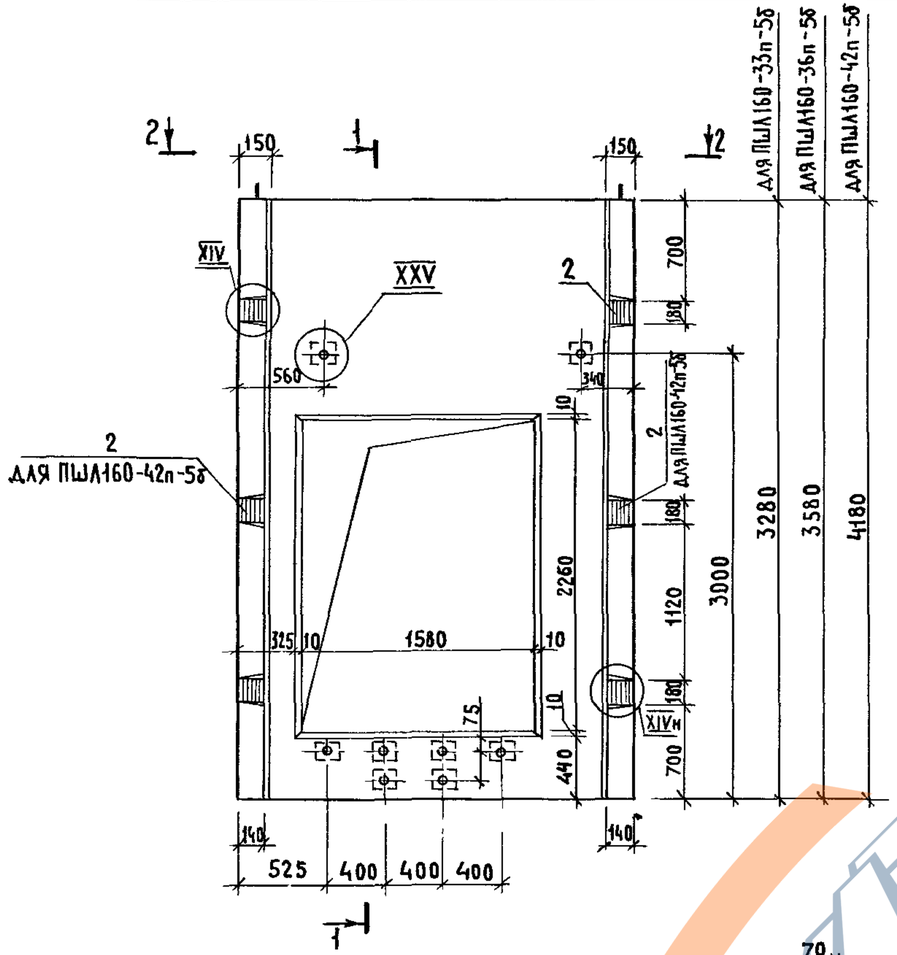

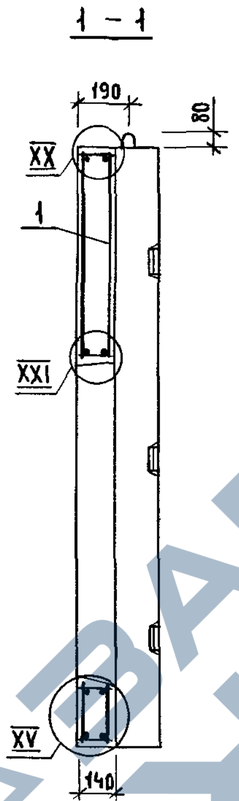

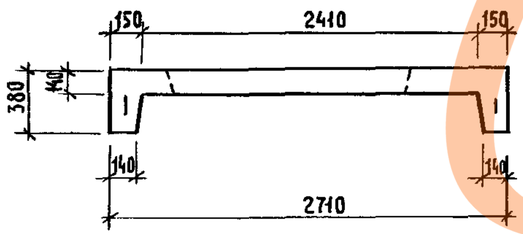

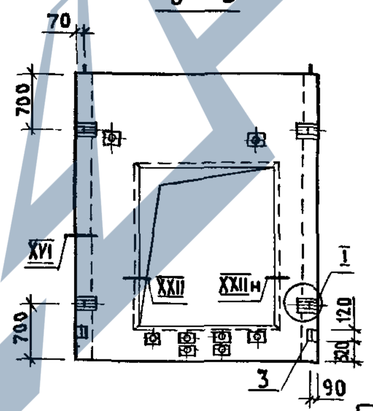

Поз	Наименование	Кол на панель ПШЛ160- -33п-5б	-36п-5б	-42п-5б	Обозначение документа
1	Блок арматурный БА43	1			1.089 1-12-1-26
	БА44		1		
	БА45			1	
2	Изделие закладное МН5	4	4	6	1 089 1-12-1-128
3	МН8	2	2	2	-129
	Бетон класса В25, м³	0,96	1,10	1,37	
	Масса панели, т	2,40	2,74	3,42	

1. Технические требования см 1 089 1-11-2-ТТ
2. Узел I, XIV XVI, XX..XXII см 1 089 1-11-1-Д,
   узел XXV см 1 089 1-11-2-Д.

Нач отд	Новичков		
Н контр	Некритин		
ГИП	Некритин		
Рук. гр	Домахина		
Вед инж	Александрова		

1 0891-11-2-34

Панель шахты лифта ПШЛ160-33п-5б, ПШЛ160-36п-5б ПШЛ160-42п-5б

Стадия	Лист	Листов
Р		1

ГИПРОНИИЗДРАВ

https://zavodjbi.com/

Поз.	Наименование	Кол. на блок БШЛ63-		Обозначение документа
		-30-3б	-30-5б	
1	Блок арматурный БА 37	1	1	1.089.1-12-1-22
2	Изделие закладное МН 5	4	4	1.089.1-12-1-128
3	МН 15	2	2	-134
	Бетон класса В25, м³	1,48	1,48	
	Масса блока, т	3,70	3,70	

1 – 1

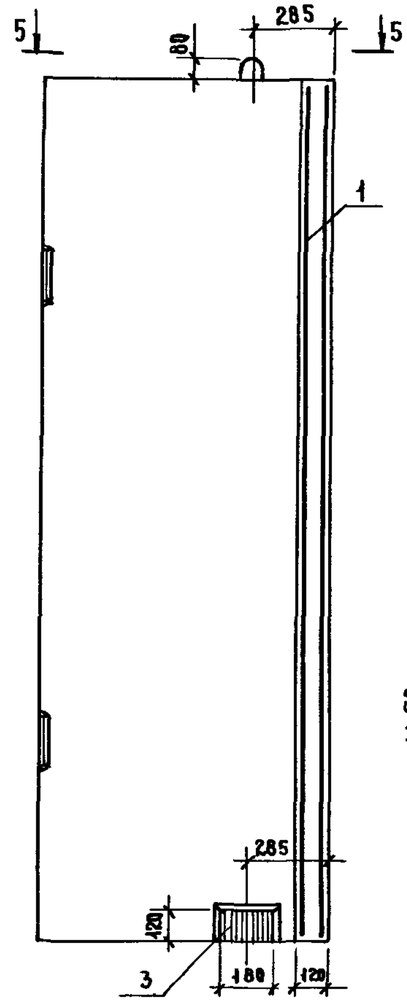

2 – 2

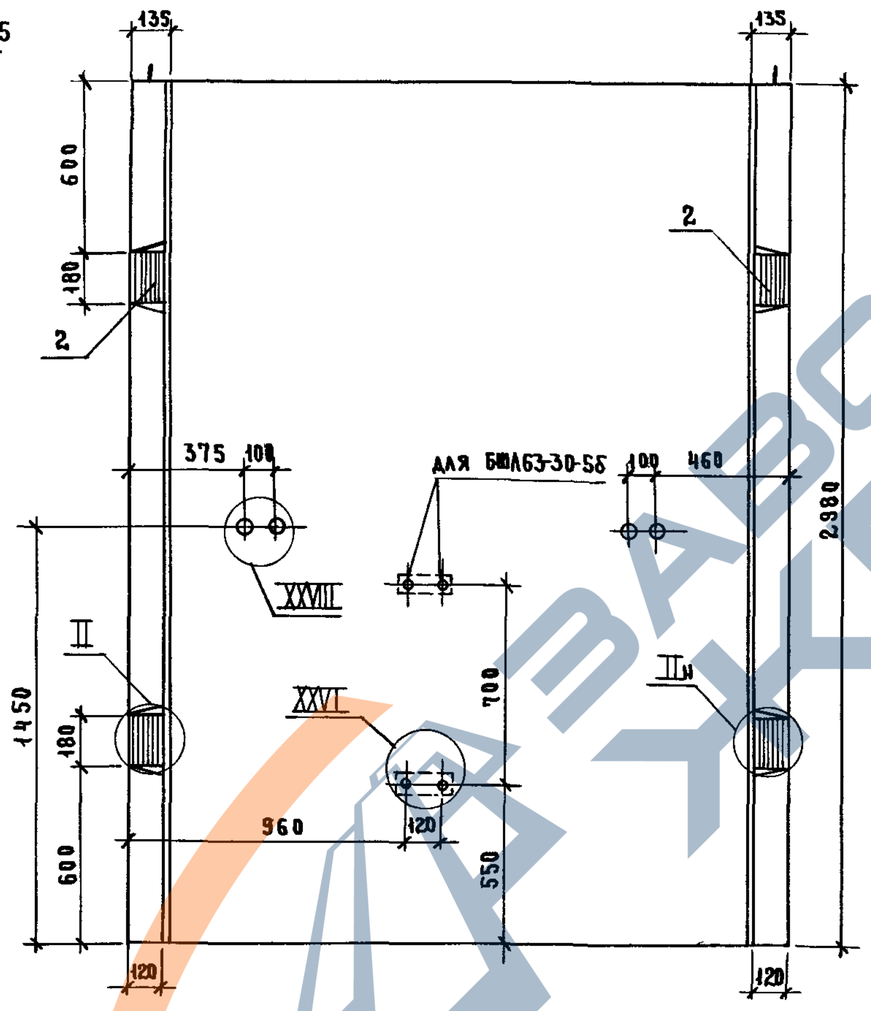

3 – 3

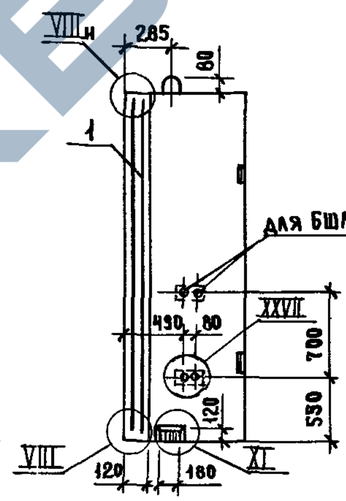

4 – 4

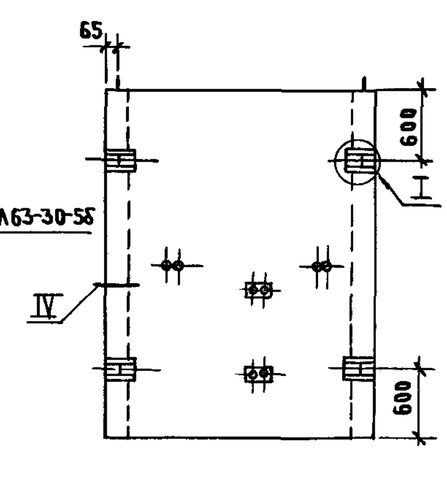

5 – 5

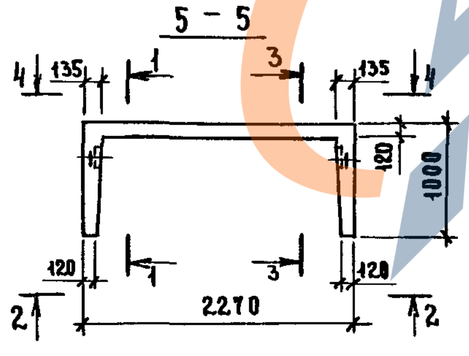

1. Технические требования см 1.089.1-11-2-ТТ
2 Узел I, II; IV, VIII; XI см. 1.089.1-11-1-А, узел XXVI.. XXVIII см 1.089.1-11-2-А.

Нач. отд.	Новичков		
Н. контр.	Некритин		
ГИП	Некритин		
Рук. гр.	Домахина		
Вед. инж.	Александрова		

1.089.1-11-2-35

Блок шахты лифта БШЛ63-30-3б, БШЛ63-30-5б

Стадия	Лист	Листов
Р		1

ГИПРОНИИ ЗДРАВ

Инв.№ подл. | Подпись и дата | Взам. инв.№

https://zavodjbi.com/

Поз.	Наименование	Кол. на блок БШ63- 30-46	30-66	Обозначение документа
1	Блок арматурный БА 37	1	1	1.089.1-1.2-1-22
2	Изделие закладное МН 5	4	4	1.089.1-1.2-1-128
3	МН 15	2	2	-134
	Бетон класса В25, м³	1,48	1,48	
	Масса блока, т	3,70	3,70	

1 — 1

2 — 2

3 — 3

4 — 4

5 — 5

1. Технические требования см. 1089.1-11-2-ТТ.
2. Узел I, II, IV, VIII, XI см. 1.089.1-11-1-А, узел XXVI, XXVIII см. 1.089.1-11-2-Д.

Нач. отд.	Новичков			1089.1-11-2-36	
Н. контр.	Некритин			Блок шахты лифта БШ63-30-46, БШ63-30-66	Стадия: Р; Лист: ; Листов: 1
ГИП	Некритин				ГИПРОНИИ ЗДРАВ
Рук. гр.	Домахина				
Вед. инж.	Александрова				

Инв. № подл. | Подпись и дата | Взам. инв. №

https://zavodjbi.com/

https://zavodjbi.com/

Поз.	Наименование	Кол на блок БШЛ100- -30-38	-30-56	Обозначение документа
1	Блок арматурный БА38	1	1	1.089.1-1.2-1-23
2	Изделие закладное МН5	4	4	1.089.1-1.2-1-128
3	МН15	2	2	-134
	Бетон класса В25, м³	1,71	1,71	
	Масса блока, т	4,28	4,28	

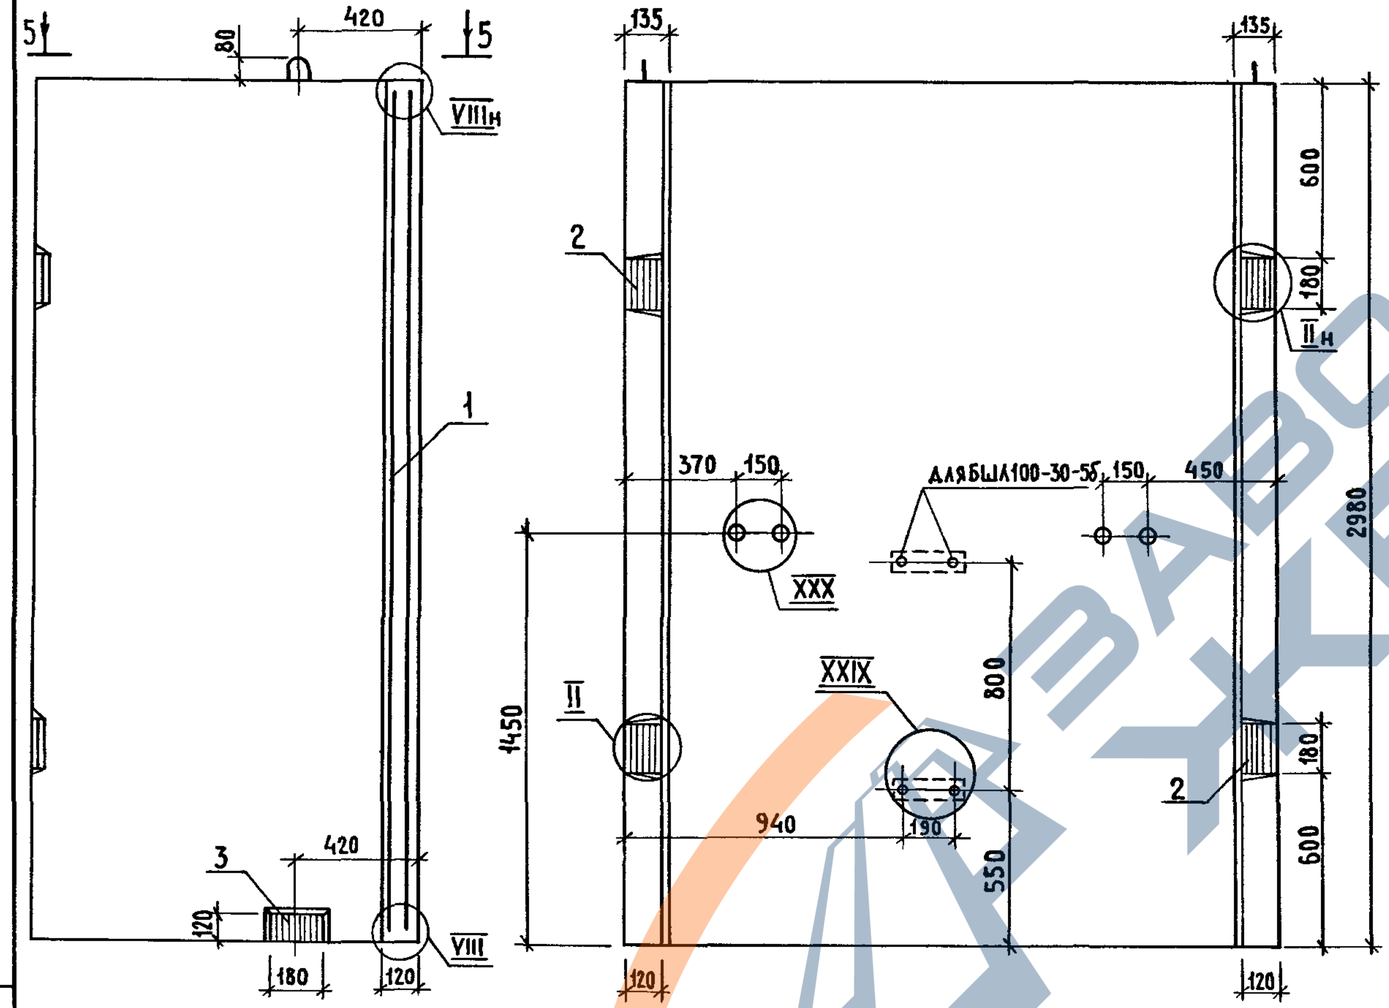

1 Технические требования см.1 089.1-1.1-2-ТТ

2 Узел I; II, IV; VIIIн, XI см. 1.089.1-11-1-Д, узел XXVI; XXIX, XXX см.1.089.1-11-2-Д.

Нач.отд	Новичков		
Н контр	Некритин		
ГИП	Некритин		
Рук гр.	Домакина		
Вед инж	Александрова		

1.089.1-11-2-37

Блок шахты лифта БШЛ100-30-36; БШЛ100-30-56

Стадия	Лист	Листов
Р		1

ГИПРОНИИЗДРАВ

Инв.№ подл. | Подпись и дата | Взам. инв.№

https://zavodjbi.com/

Поз	Наименование	Код на блок БШЛ100- -30-4б	-30-6б	Обозначение документа
1	Блок арматурный БА38	1	1	1 0891-12-1-23
2	Изделие закладное МН5	4	4	1 0891-1.2-1-128
3	МН15	2	2	-134
	Бетон класса В25, м³	1,71	1,71	
	Масса блока, т	4,28	4,28	

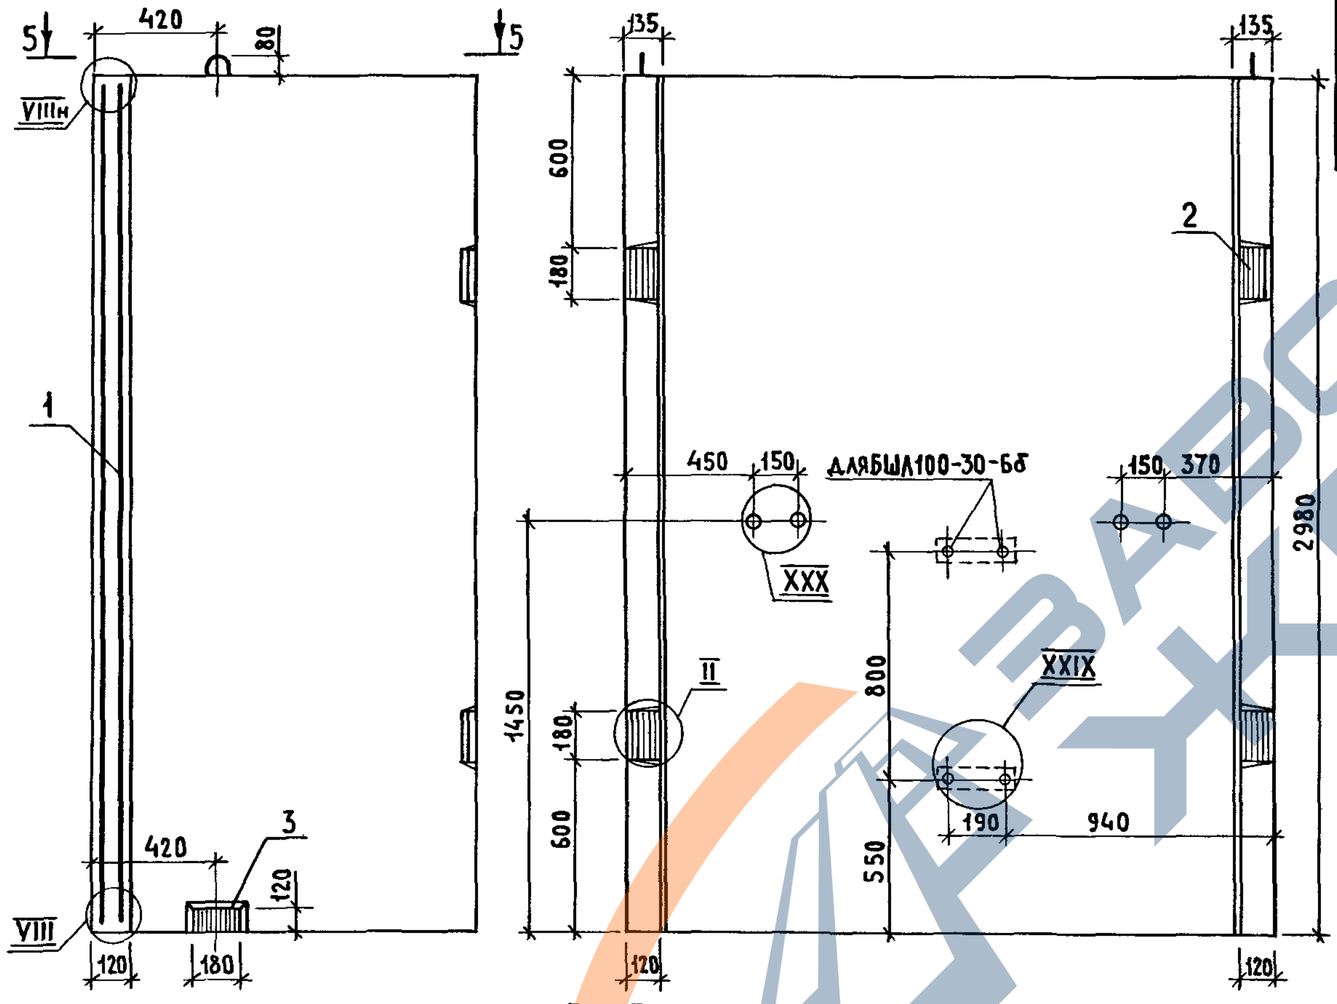

1 Технические требования см. 1.089.1-1.1-2-ТТ.

2 Узел I, II; IV; VIII, XI см 1.0891-11-1-Д, узел XXVI; XXIX; XXX см. 1.0891-11-2-Д.

Нач отд	Новичков		
Н контр	Некритин		
ГИП	Некритин		
Рук. гр	Домахина		
Вед. инж	Александрова		

1.089.1-11-2-38

Блок шахты лифта БШЛ100-30-4б; БШЛ100-30-6б

Стадия	Лист	Листов
Р		1

ГИПРОНИИЗДРАВ

https://zavodjbi.com/

Поз	Наименование	Кол	Обозначение документа
1	Блок арматурный БА39	1	1089 1-12-1-24
2	Изделие закладное МН5	4	1089 1-12-1-128
3	МН15	2	-134
	Бетон класса В25, м³	1,72	

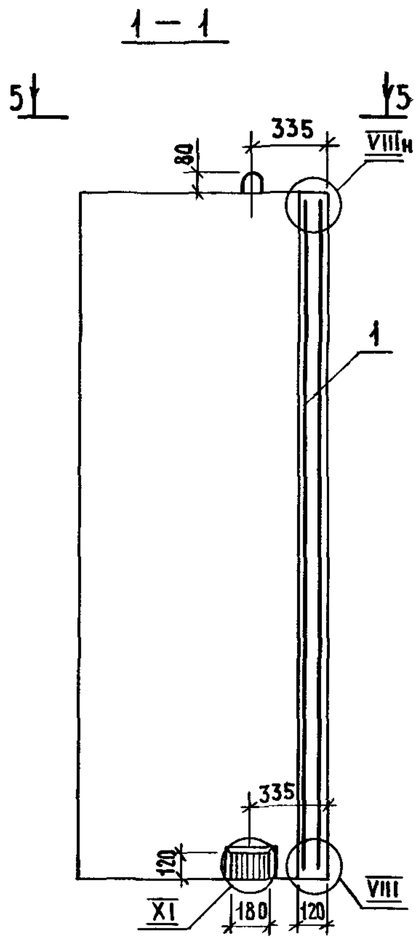

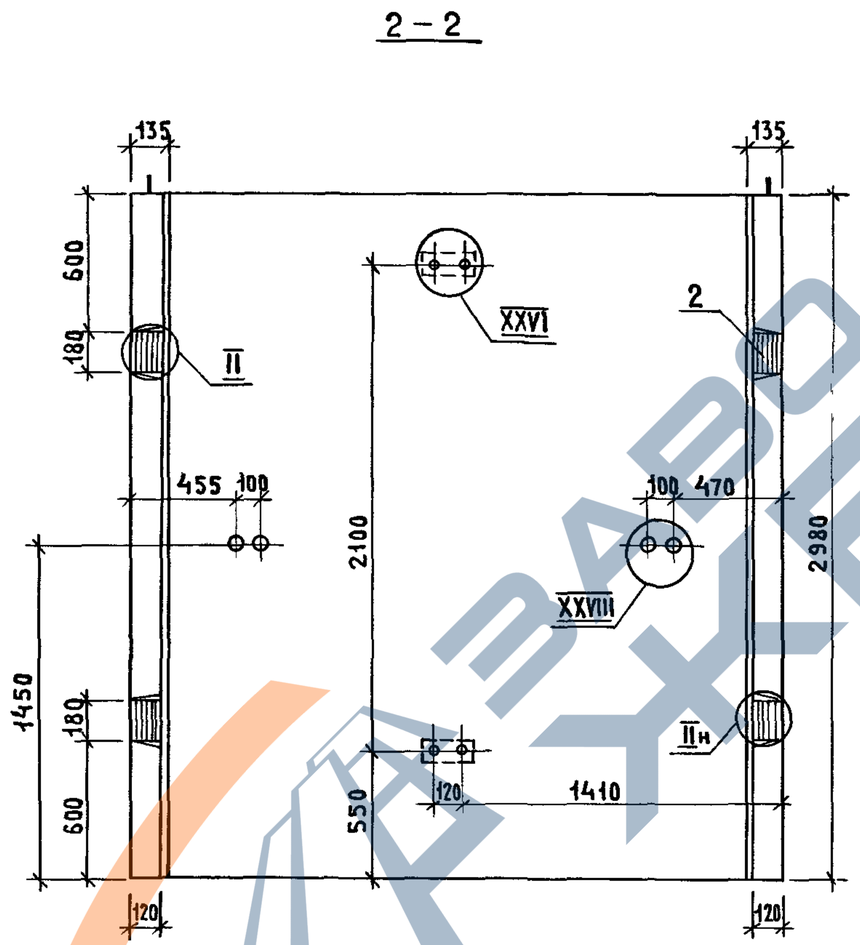

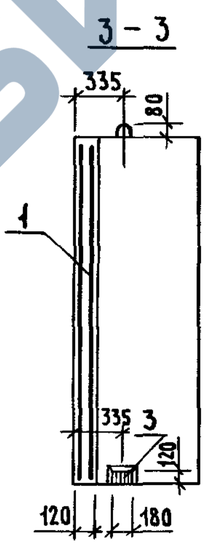

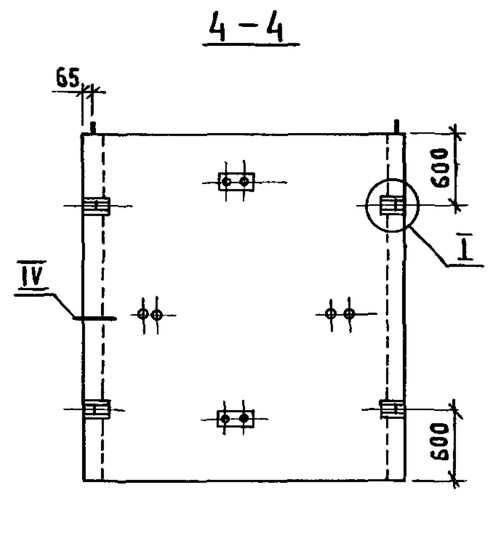

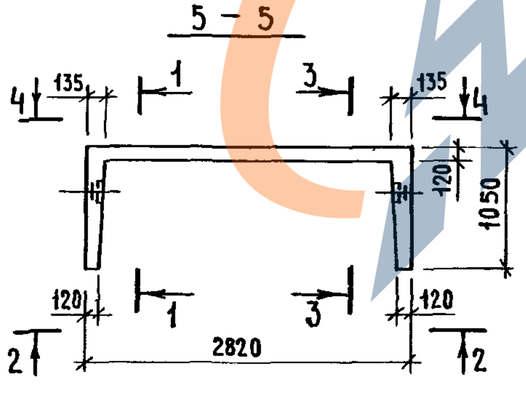

1 Технические требования см 1089 1-11-2-ТТ

2 Узел I, II, IV, VIII, XI см 1089 1-11-1-Д, узел XXVI, XXVIII см 1089 1-11-2-Д

3 Масса блока 4,3т

Нач отд	Новичков		
Н контр	Некритин		
ГИП	Некритин		
Рук гр	Домахина		
Ст инж	Александрова		

1089 1-11-2-39

Блок шахты лифта БШл100-30п-3б

Стадия	Лист	Листов
Р		1

ГИПРОНИИЗДРАВ

24328-02 43 Формат А3

Инв № подл. | Подпись и дата | Взам инв №

https://zavodjbi.com/

https://zavodjbi.com/

Поз.	Наименование	Кол	Обозначение документа
1	Блок арматурный БА 39	1	1 089 1 - 1 2 - 1 - 24
2	Изделие закладное МН5	4	1 089 1 - 1.2 - 1 - 128
3	МН15	2	- 134
	Бетон класса В 25, м³	1,72	

1 — 1

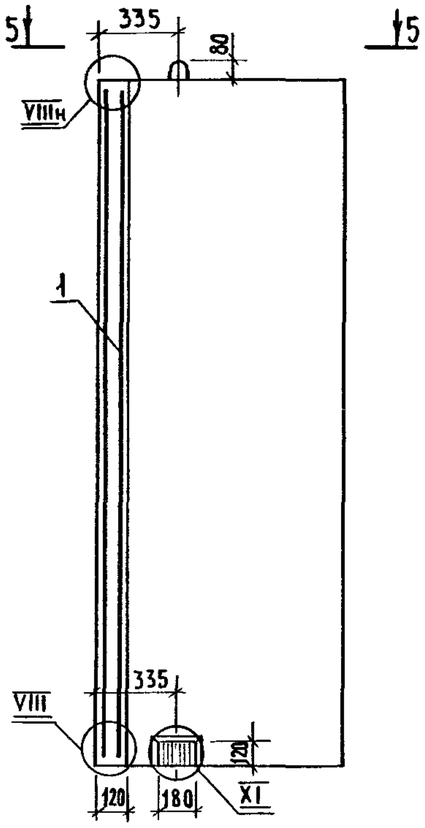

2 — 2

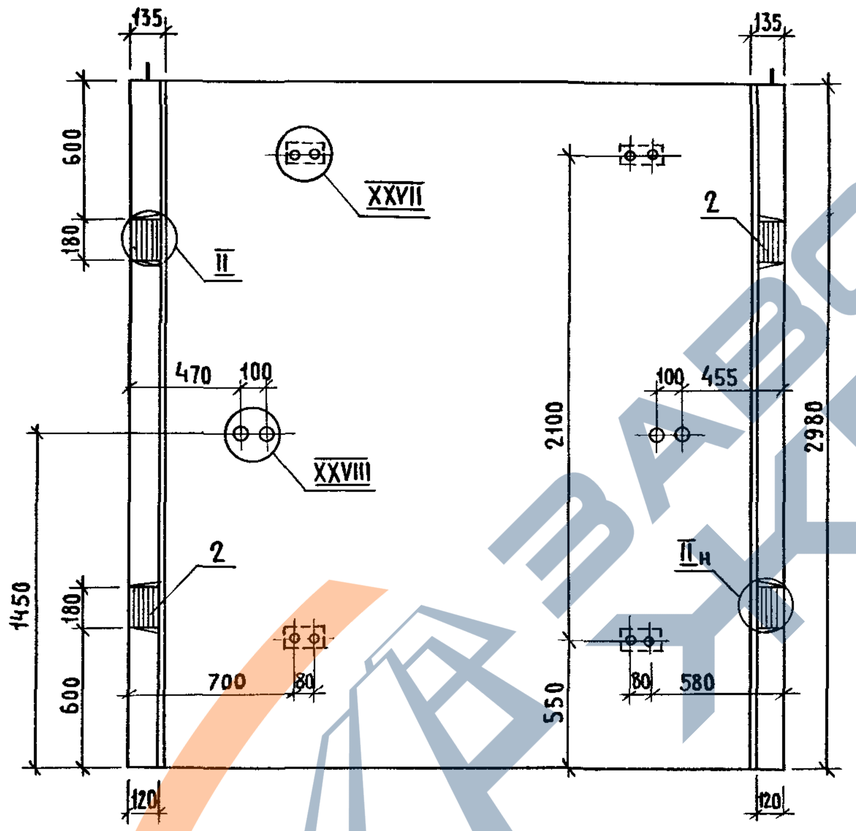

3 — 3

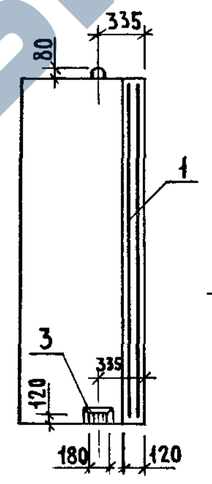

4 — 4

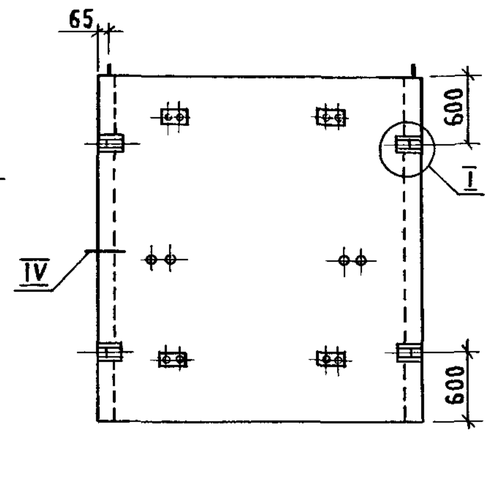

5 — 5

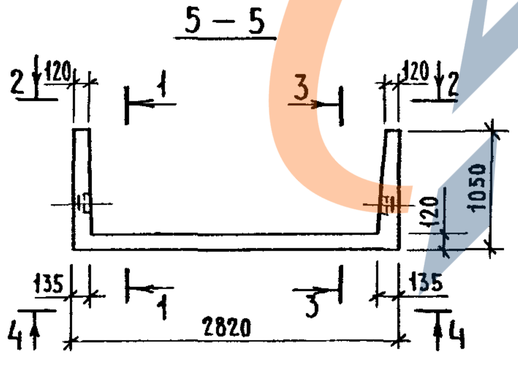

1 Технические требования см 1.0891 - 1.1 - 2 - ТТ.

2 Узел I, II, IV, XI см 1089 1 - 11 - 1 - Д, узел XXVII, XXVIII см 1 0891 - 11 - 2 - Д.

3. Масса блока 4,3 т.

Нач отд	Новичков		
Н контр	Некритин		
ГИП	Некритин		
Рук гр	Домахина		
Ст инж	Александрова		

1.089 1 - 1.1 - 2 - 40

Блок шахты лифта БШл100 - 30п - 4б

Стадия	Лист	Листов
Р		1

ГИПРОНИИЗДРАВ

24328-02 44 Формат А3

Инв. № подл. | Подпись и дата | Взам. инв. №

https://zavodjbi.com/

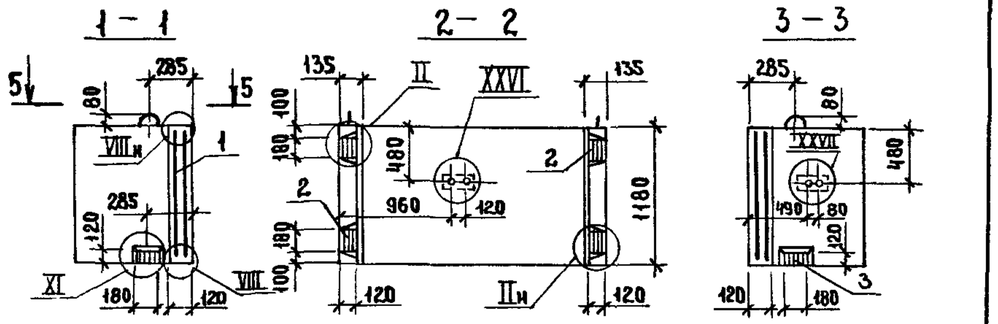

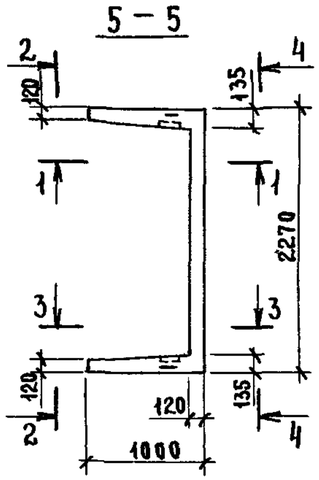

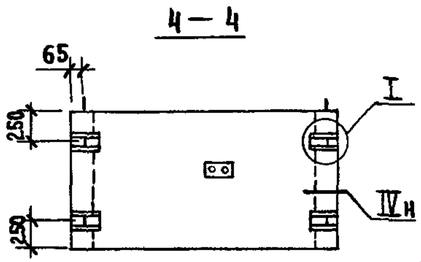

1 Технические требования см 1089 1-11-2-ТТ

2 Узел I,II,IV;VIII;XI см 1089 1-11-1-Д,
узел XXVI;XXVII см 1089 1-11-2-Д.

3 Масса блока 1,47 т

Поз	Наименование	Кол	Обозначение документа
1	Блок арматурный БА 34	1	1089 1-12-1-19
2	Изделие закладное МН 5	4	1089 1-12-1-128
3	МН 15	2	-134
	Бетон класса В25, м³	0,59	

Нач отд	Новичков		
Н контр	Некритин		
ГИП	Некритин		
Рук гр	Домахина		
Вед инж	Александрова		

1089 1-11-2-41

Блок шахты лифта БШЛ 63-12-2б

Стадия	Лист	Листов
Р		1

ГИПРОНИИ ЗДРАВ

Инв.№ подл | Подпись и дата | Взам. инв.№

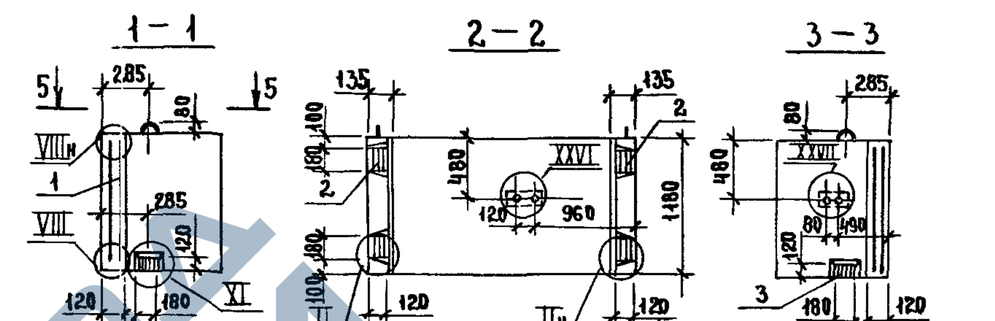

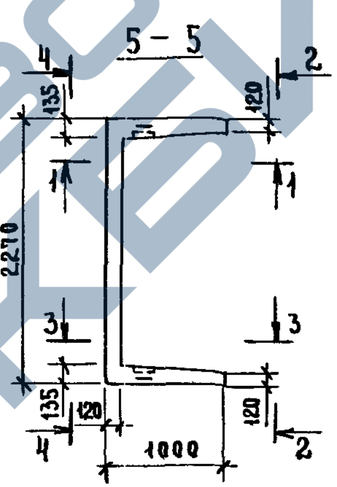

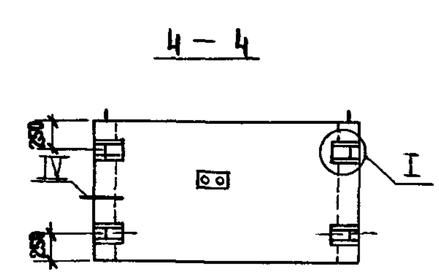

1. Технические требования см 1089 1-11-2-ТТ.

2. Узел I;II;IV;VIII;XI см 1089 1-11-1-Д,
узел XXVI;XXVII см 1089.1-11-2-Д.

3 Масса блока 1,47 т

Поз	Наименование	Кол	Обозначение документа
1	Блок арматурный БА 34	1	1089 1-12-1-19
2	Изделие закладное МН 5	4	1.089 1-12-1-128
3	МН 15	2	-134
	Бетон класса В25, м³	0,59	

Нач отд	Новичков		
Н контр	Некритин		
ГИП	Некритин		
Рук гр	Домахина		
Вед инж	Александрова		

1.089 1-11-2-42

Блок шахты лифта БШЛ 63-12-3б

Стадия	Лист	Листов
Р		1

ГИПРОНИИ ЗДРАВ

Инв.№ подл | Подпись и дата | Взам. инв.№

https://zavodjbi.com/

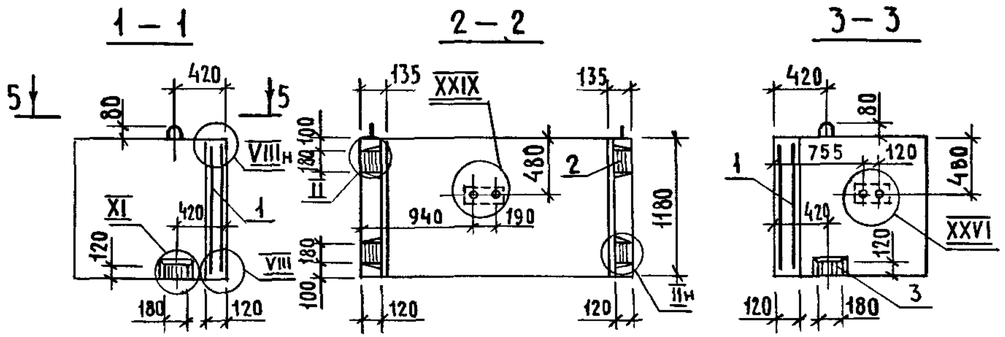

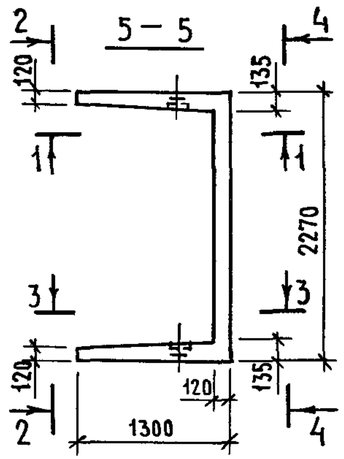

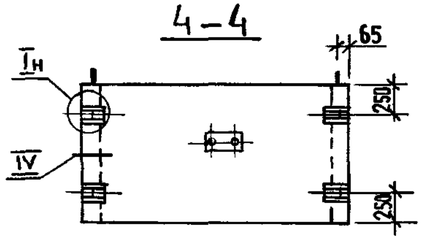

1 Технические требования см 1 0891 - 11 - 2 - ТТ

2 Узел I, II, IV, VIII, XI см 1 0891 - 11 - 1 - А,
узел XXVI, XXIX см 1 0891 - 11 - 2 - А

3 Масса блока 1,70т.

Поз.	Наименование	Кол	Обозначение документа
1	Блок арматурный БА35	1	1 0891 - 12 - 1 - 20
2	Изделие закладное МН5	4	1.089.1 - 12 - 1 - 128
3	МН15	2	- 134
	Бетон класса В25, м3	0,68	

Н контр	Некритин		1 0891 - 11 - 2 - 43
Нач отд.	Новичков		Блок шахты лифта БШЛ 100 - 12 - 2б
ГИП	Некритин		Стадия: Р; Лист: ; Листов: 1
Рук гр	Домахина		ГИПРОНИИЗДРАВ
Вед инж.	Александрова		

Формат А3

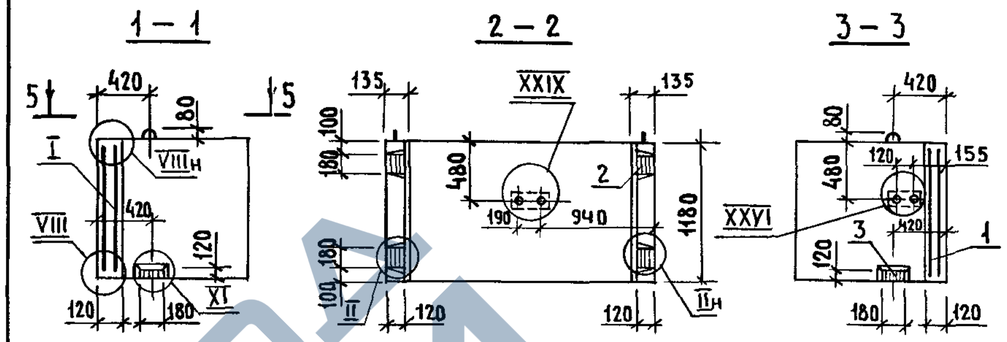

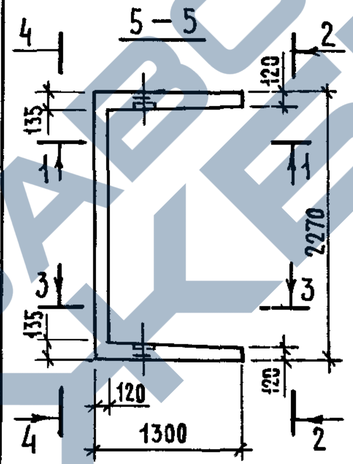

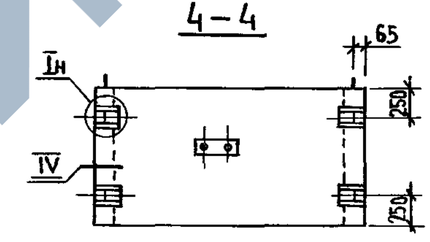

1. Технические требования см 1 0891 - 11 - 2 - ТТ

2 Узел I, II, IV, VIII, XI см 1 0891 - 11 - 1 - А,
узел XXVI, XXIX см 1.0891 - 11 - 2 - А.

3 Масса блока 1,70т

Поз	Наименование	Кол.	Обозначение документа
1	Блок арматурный БА35	1	1.0891 - 12 - 1 - 20
2	Изделие закладное МН5	4	1.0891 - 12 - 1 - 128
3	МН15	2	- 134
	Бетон класса В25, м3	0,68	

Нач отд	Новичков		1 0891 - 11 - 2 - 44
Н контр	Некритин		Блок шахты лифта БШЛ 100 - 12 - 3б
ГИП	Некритин		Стадия: Р; Лист: ; Листов: 1
Рук гр	Домахина		ГИПРОНИИЗДРАВ
Вед инж	Александрова		

Взам инв.№ | Подпись и дата | Инв.№ подл.

https://zavodjbi.com/

Формат А3

https://zavodjbi.com/

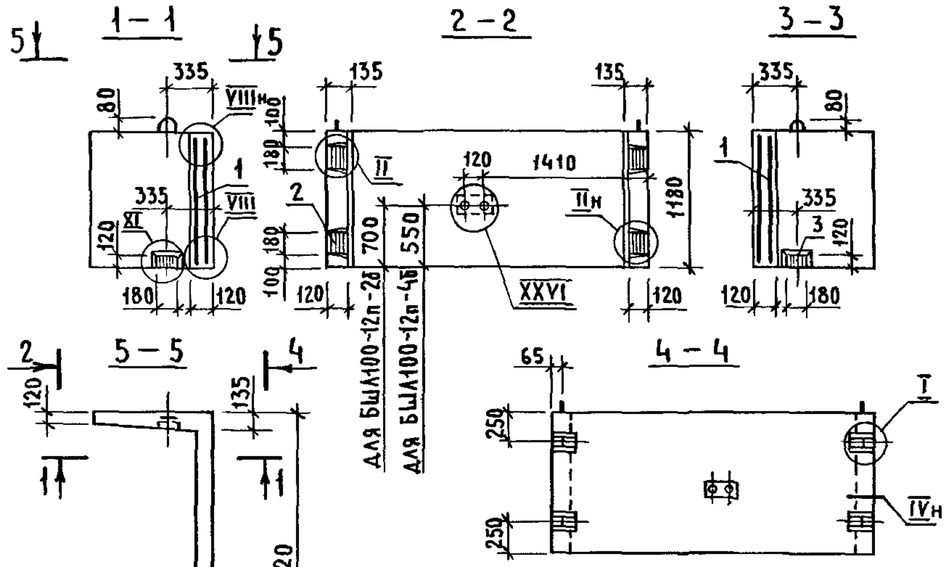

1 Технические требования см 1.089.1-11-2-ТТ.
2 Узел I, II, IV; VIII, XI см 1.089.1-11-1-Д,
узел XXVI см 1.089.1-11-2-Д.
3 Масса блока 1,70 т

Поз	Наименование	Кол	Обозначение документа
1	Блок арматурный БА36	1	1.089.1-1.2-1-21
2	Изделие закладное МН5	4	1.089.1-12-1-128
3	МН15	2	-134
	Бетон класса В25, м³	0,68	

Инв.№ подл | Подпись и дата | Взам инв.№

Нач отд	Новичков		1.089.1-11-2-45
Н контр	Некритин		Блок шахты лифта БШл100-12п-2б, БШл100-12п-4б
ГИП	Некритин		Стадия: Р; Лист: ; Листов: 1
Рук гр.	Домахина		Гипрониздрав
Ст инж	Александрова		

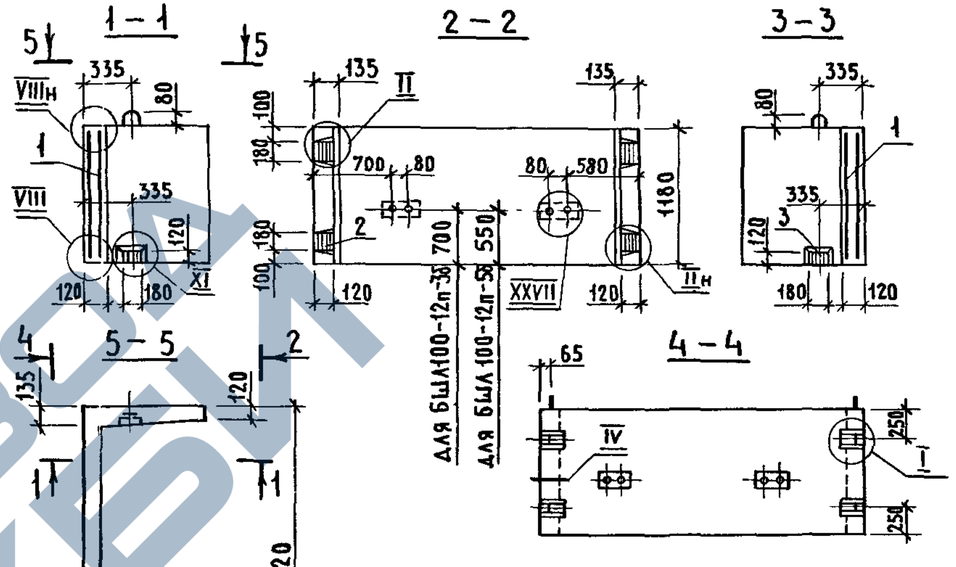

1 Технические требования см 1.089.1-11-2-ТТ.
2 Узел I; II; IV; VIII; XI см 1.089.1-1.1-1-Д,
узел XXVII см. 1.089.1-1.1-2-Д.
3 Масса блока 1,70 т

Поз	Наименование	Кол	Обозначение документа
1	Блок арматурный БА36	1	1.089.1-12-1-21
2	Изделие закладное МН5	4	1.089.1-1.2-1-128
3	МН15	2	-134
	Бетон класса В25, м³	0,68	

Инв.№ подл | Подпись и дата | Взам инв.№

Нач. отд.	Новичков		1.089.1-11-2-46
Н контр	Некритин		Блок шахты лифта БШл100-12п-3б, БШл100-12п-5б
ГИП	Некритин		Стадия: Р; Лист: ; Листов: 1
Рук гр	Домахина		Гипрониздрав
Ст инж	Александрова		

https://zavodjbi.com/

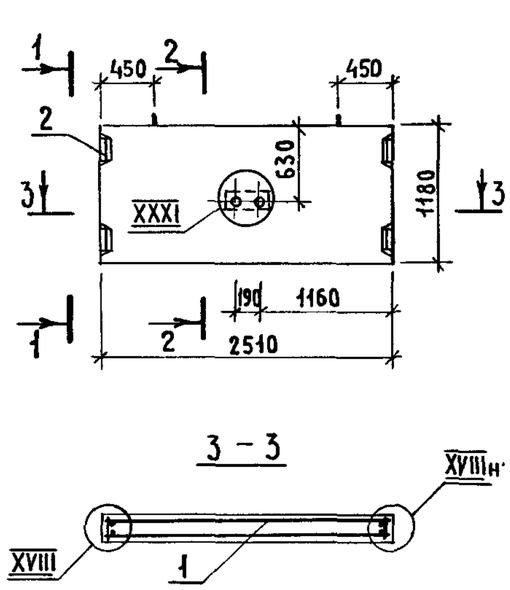

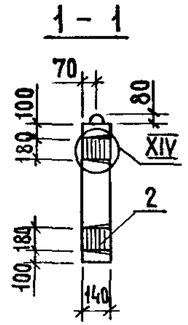

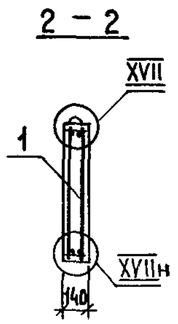

1. Технические требования см.1.089.1 - 1.1-2 -ТТ.
2. Узел XIV; XVII; XVIII см.1.089.1 - 1.1 -1 -Д,
   узел XXXI см.1.089.1 -1.1 -2 -Д.
3. Масса панели 1,04т.

Поз.	Наименование	Кол.	Обозначение документа
1	Блок арматурный БА53	1	1.089.1 -1.2 -1 -30
2	Изделие закладное МН5	4	1.089.1 -1.2 -1 -128
	Бетон класса В25, м³	0,41	

Инв.№ подл. | Подпись и дата | Взам.инв.№

				1.089.1 - 1.1 - 2 -47		
Нач.отд.	Новичков			Панель шахты лифта ПШЛ160 - 12п - 2б	Стадия	Лист	Листов
Н.контр	Некритин				Р		1
ГИП	Некритин				ГИПРОНИИЗДРАВ		
Рук.гр.	Домахина						
Вед.инж.	Александрова						

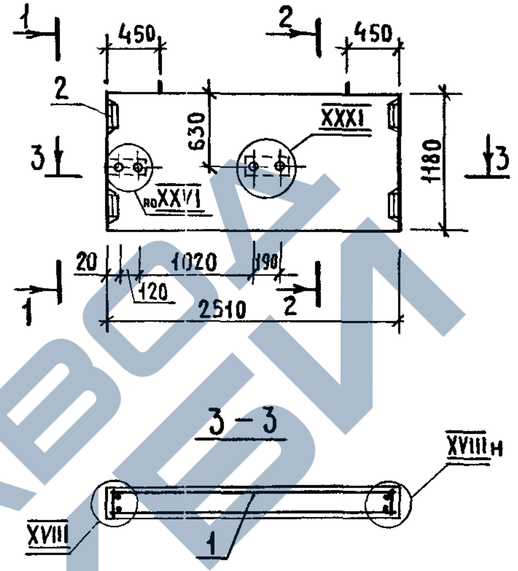

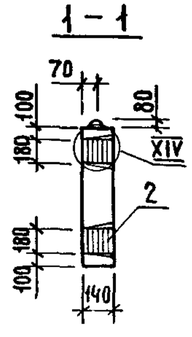

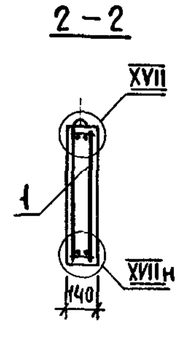

1. Технические требования см.1.089.1 - 1.1-2 -ТТ.
2. Узел XIV; XVII; XVIII см.1.089.1 - 1.1 -1 -Д,
   узел XXVI; XXXI см.1.089.1 -1.1 -2 -Д.
3. Масса панели 1,04т.

Поз.	Наименование	Кол.	Обозначение документа
1	Блок арматурный БА53	1	1.089.1 -1.2 -1 -30
2	Изделие закладное МН5	4	1.089.1 -1.2 -1 -128
	Бетон класса В25,м³	0,41	

Инв.№ подл. | Подпись и дата | Взам.инв.№

				1.089.1 - 1.1 - 2 -48		
Нач.отд.	Новичков			Панель шахты лифта ПШЛ160 - 12п - 3б	Стадия	Лист	Листов
Н.контр.	Некритин				Р		1
ГИП	Некритин				ГИПРОНИИЗДРАВ		
Рук.гр.	Домахина						
Вед.инж.	Александрова						

https://zavodjbi.com/

XXV

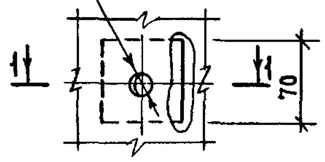

1 – 1

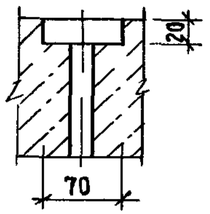

XXVI

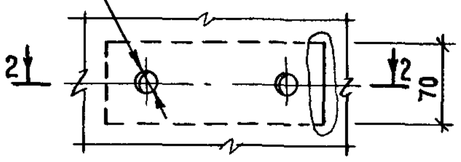

2 – 2

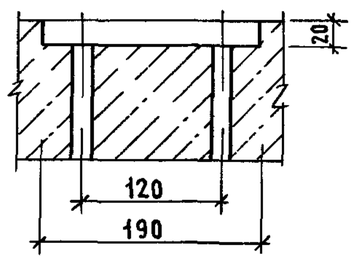

XXIX

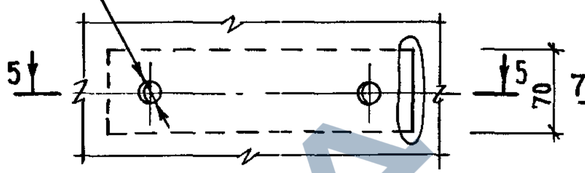

5 – 5

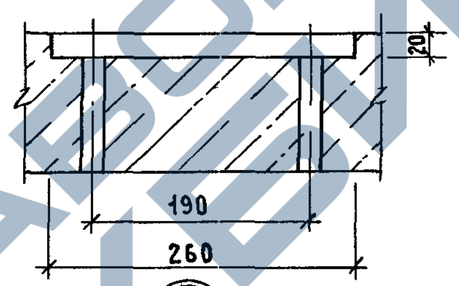

XXXI

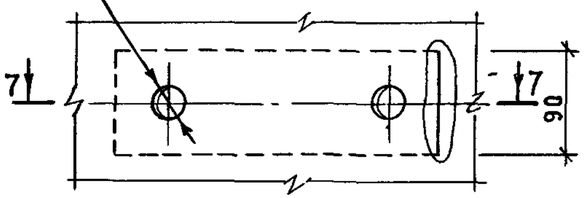

7 – 7

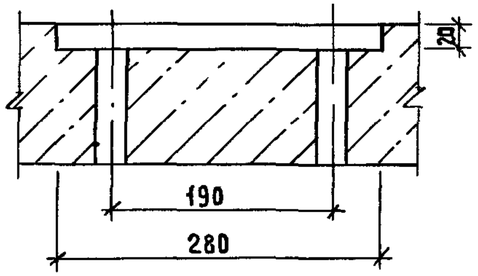

XXVII

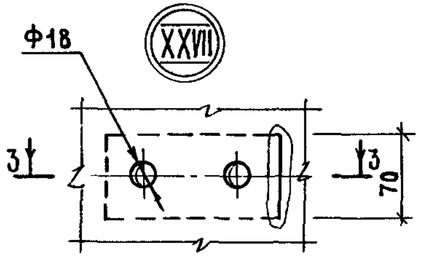

3 – 3

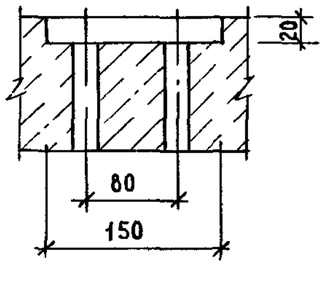

XXVIII

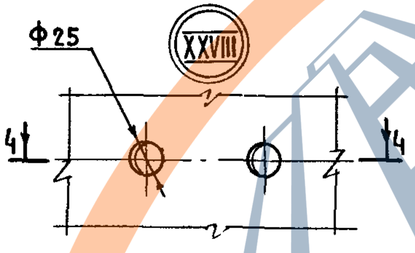

4 – 4

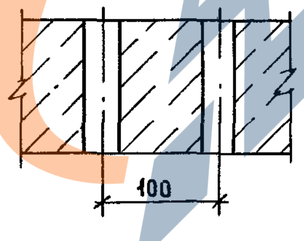

XXX

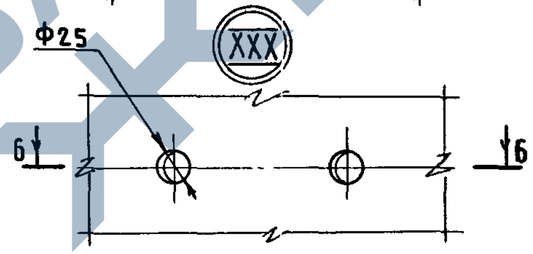

6 – 6

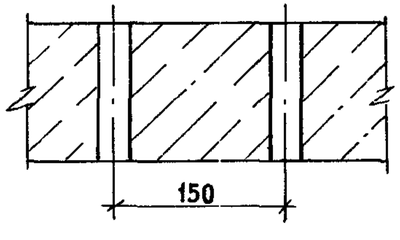

Инв.№подл. | Подпись и дата | Взам.инв.№

Нач.отд.	Новичков		
Н.контр	Некритин		
ГИП	Некритин		
Вед.инж.	Александрова		

1089.1-1.1-2-Д

Узел XXV ... XXXI

Стадия	Лист	Листов
Р		1

ГИПРОНИИЗДРАВ

https://zavodjbi.com/

Марка элемента	Арматурные изделия																Изделия закладные										Общий расход, кг
	Арматура класса															Всего, кг	Арматура класса				Прокат марки						Всего, кг
	А-I								А-III						Вр-I		А-II		А-III		Вст3пс6				Вст3пс6-1		
	ГОСТ 5781-82								ГОСТ 5781-82						ГОСТ 6727-80		ГОСТ 5781-82		ГОСТ 5781-82		ГОСТ 103-76				ГОСТ 8509-86		
	Ø6	Ø8	Ø12	Ø14	Ø16	Ø18	Ø20	итого	Ø6	Ø8	Ø10	Ø12	Ø14	итого	Ø5	итого	Ø10	итого	Ø10	итого	-100×8	-100×10	-120×10	итого	L90×7	итого	
БШЛ63-30-1б	4,20	5,18		1,80	13,80			24,98		2,34	3,65	4,48		10,47	28,30	28,30	63,75	1,22	1,22	3,68	3,68		5,64		5,64	2,32	2,32	12,86	76,61
БШЛ63-30-2б																												
БШЛ63-33-1б	4,71	5,36		1,80	9,16	6,20		27,23		2,58	4,02	6,76		13,36	30,64	30,64	71,23	1,22	1,22	4,60	4,60		7,05		7,05	2,32	2,32	15,19	86,42
БШЛ63-33-2б																												
БШЛ63-36-1б	5,09	7,80		2,25	9,22	6,20		30,56		2,81	4,39	6,76		13,96	33,86	33,86	78,38	1,22	1,22	4,60	4,60		7,05		7,05	2,32	2,32	15,19	93,57
БШЛ63-36-2б																												
БШЛ63-42-1б	5,87	11,96		2,25	9,22	6,20		35,50		3,29	5,14	6,76		15,19	39,37	39,37	90,06	1,22	1,22	4,60	4,60		7,05		7,05	2,32	2,32	15,19	105,25
БШЛ63-42-2б																												
БШЛ100-30-1б	5,94	3,48		2,70	9,28	6,20		27,60		2,34	3,65	12,08		18,07	32,08	32,08	77,75	1,22	1,22	3,68	3,68		5,64		5,64	2,32	2,32	12,86	90,61
БШЛ100-30-2б																												
БШЛ100-33-1б	6,64	6,66		2,70	9,28	6,20		31,48		2,58	4,02		12,08	18,68	34,72	34,72	84,88	1,22	1,22	4,60	4,60		7,05		7,05	2,32	2,32	15,19	100,07
БШЛ100-33-2б																												
БШЛ100-36-1б	7,18	9,82		2,70	9,28	6,20		35,18		2,81	4,39		12,08	19,28	38,36	38,36	92,82	1,22	1,22	4,60	4,60		7,05		7,05	2,32	2,32	15,19	108,01
БШЛ100-36-2б																												
БШЛ100-42-1б	8,29	15,14		2,70	9,28		8,92	44,33		3,29	5,14		12,08	20,51	44,60	44,60	109,44	1,22	1,22	4,60	4,60		7,05		7,05	2,32	2,32	15,19	124,63
БШЛ100-42-2б																												
БШЛ100-30п-1б	4,20	2,90		1,35	11,42	3,10		22,97	9,95	2,34	3,65	7,12		23,06	26,66	26,66	72,69	1,22	1,22	3,68	3,68		5,64		5,64	2,32	2,32	12,86	85,55
БШЛ100-30п-2б	4,20	2,60		2,70	9,28	6,20		24,98	9,95	2,34	3,65	6,40		22,34	26,40	26,40	73,72	1,22	1,22	3,68	3,68		5,64		5,64	2,32	2,32	12,86	86,58
БШЛ100-33п-1б	4,71	5,44		1,80	9,16	6,20		27,31	10,57	2,58	4,02	7,12		24,29	28,99	28,99	80,59	1,22	1,22	4,60	4,60		7,05		7,05	2,32	2,32	15,19	95,78
БШЛ100-33п-2б	4,71	4,98		2,70	9,28	6,20		27,87	10,57	2,58	4,02	6,40		23,57	28,68	28,68	80,12	1,22	1,22	4,60	4,60		7,05		7,05	2,32	2,32	15,19	95,31
БШЛ100-36п-1б	5,09	7,96		2,25	9,22	6,20		30,72	11,82	2,81	4,39	7,12		26,14	31,95	31,95	88,81	1,22	1,22	4,60	4,60		7,05		7,05	2,32	2,32	15,19	104,00
БШЛ100-36п-2б	5,09	7,34		2,70	9,28	6,20		30,61		2,81	4,39	6,40		13,60	43,45	43,45	87,66	1,22	1,22	4,60	4,60		7,05		7,05	2,32	2,32	15,19	102,85

Инв. № подл. | Подпись и дата | Взам. инв. №

Нач. отд.	Новичков		
Н. контр	Некритин		
ГИП	Некритин		
Вед. инж	Александрова		

1 089.1-1.1-2-РС

Ведомость расхода стали

Стадия	Лист	Листов
Р	1	3

ГИПРОНИИЗДРАВ

24328-02 50 Формат А3

https://zavodjbi.com/

https://zavodjbi.com/

Марка элемента	Арматурные изделия																Всего, кг	Изделия закладные												Всего, кг	Общий расход, кг
	Арматура класса																	Арматура класса				Прокат марки								
	А-I								А-III						Вр-I			А-II		А-III		Вст3пс 6				Вст3пс 6-1			
	ГОСТ 5781-82								ГОСТ 5781-82						ГОСТ 6727-80			ГОСТ 5781-82		ГОСТ 5781-82		ГОСТ 103-76				ГОСТ 8509-86			
	Ф6	Ф8	Ф12	Ф14	Ф16	Ф18	Ф20	итого	Ф6	Ф8	Ф10	Ф12	Ф14	итого	Ф5	итого		Ф10	итого	Ф10	итого	-100х8	-100х10	-120х10	итого	L90х7	итого		
БШЛ100-42п-1б	5,87	12,24		2,25	9,22		8,92	38,50	13,68	3,29	5,14	7,12		29,23	37,19	37,19	101,92	1,22	1,22	4,60	4,60		7,05		7,05	2,32	2,32	15,19	120,11
БШЛ100-42п-2б	5,87	11,38		2,70	9,28		8,92	38,15		3,29	5,14	6,40		14,83	50,48	50,48	103,46	1,22	1,22	4,60	4,60		7,05		7,05	2,32	2,32	15,19	118,65
БШЛ63Б-33-1б	4,71	4,84		1,80	9,08	6,20		26,63	14,41	2,58	5,32	5,79	5,22	33,32	28,76	28,76	88,71	1,73	1,73	4,60	4,60	1,14	7,05		8,19	2,32	2,32	16,84	105,55
БШЛ63Б-36-1б	5,09	6,02		1,80	9,08		8,92	30,91	15,72	2,81	8,00	6,32	5,22	38,07	31,67	31,67	100,65	1,73	1,73	4,60	4,60	1,14	7,05		8,19	2,32	2,32	16,84	117,49
БШЛ63Б-42-1б БШЛ63Б-42-3б	5,87	8,40		1,80	9,08		8,92	34,07	18,34	3,29	11,98	7,39	5,22	46,22	36,87	36,87	117,16	1,73	1,73	4,60	4,60	1,14	7,05		8,19	2,32	2,32	16,84	134,00
БШЛ63Б-33-2б	4,71	4,84		1,80	9,08	6,20		26,63	14,41	2,58	5,32	5,79	5,22	33,32	28,76	28,76	88,71	1,73	1,73	4,60	4,60	1,14	7,05		8,19	2,32	2,32	16,84	105,55
БШЛ63Б-36-2б	5,09	6,02		1,80	9,08		8,92	30,91	15,72	2,81	8,00	6,32	5,22	38,07	31,67	31,67	100,65	1,73	1,73	4,60	4,60	1,14	7,05		8,19	2,32	2,32	16,84	117,49
БШЛ63Б-42-2б БШЛ63Б-42-4б	5,87	8,40		1,80	9,08		8,92	34,07	18,34	3,29	11,98	7,39	5,22	46,22	36,87	36,87	117,16	1,73	1,73	4,60	4,60	1,14	7,05		8,19	2,32	2,32	16,84	134,00
БШЛ63Б-33-3б	5,04	9,68		0,90	8,88	6,20		30,70	14,41		10,64	11,58	10,44	47,07	22,38	22,38	100,15	2,24	2,24	5,52	5,52	2,28	8,46		10,74	2,32	2,32	20,82	120,97
БШЛ63Б-36-3б	5,42	12,04		0,90	8,88		8,92	36,16	15,72		16,00	12,64	10,44	54,80	24,62	24,62	115,58	2,24	2,24	5,52	5,52	2,28	8,46		10,74	2,32	2,32	20,82	136,40
БШЛ63Б-42-5б БШЛ63Б-42-7б	6,20	16,80		0,90	8,88		8,92	41,70	18,34		23,96	14,78	10,44	67,52	28,67	28,67	137,89	2,24	2,24	5,52	5,52	2,28	8,46		10,74	2,32	2,32	20,82	158,71
БШЛ63Б-33-4б	5,04	9,68		0,90	8,88	6,20		30,70	14,41		10,64	11,58	10,44	47,07	22,38	22,38	100,15	2,24	2,24	5,52	5,52	2,28	8,46		10,74	2,32	2,32	20,82	120,97
БШЛ63Б-36-4б	5,42	12,04		0,90	8,88		8,92	36,16	15,72		16,00	12,64	10,44	54,80	24,62	24,62	115,58	2,24	2,24	5,52	5,52	2,28	8,46		10,74	2,32	2,32	20,82	136,40
БШЛ63Б-42-6б БШЛ63Б-42-8б	6,20	16,80		0,90	8,88		8,92	41,70	18,34		23,96	14,78	10,44	67,52	28,67	28,67	137,89	2,24	2,24	5,52	5,52	2,28	8,46		10,74	2,32	2,32	20,82	158,71
ПШЛ160-33п-1б ПШЛ160-33п-5б	16,90	22,96		0,90	12,68			53,44	1,98	15,48		39,00		56,46			109,90	1,22	1,22	3,68	3,68		5,64		5,64	2,32	2,32	12,86	122,76
ПШЛ160-33п-2б ПШЛ160-33п-4б	40,23				8,84			49,07		16,74	0,28			17,02			66,09			3,68	3,68		5,64		5,64			9,32	75,41
ПШЛ160-36п-1б ПШЛ160-36п-5б	18,74	26,50		0,90	12,68			58,82	2,98	16,86		41,12		60,96			119,78	1,22	1,22	3,68	3,68		5,64		5,64	2,32	2,32	12,86	132,64

Инв.№подл. | Подпись и дата | Взам.инв.№

1.089.1-11-2-РС

Лист 2

https://zavodjbi.com/

https://zavodjbi.com/

Марка элемента	Арматурные изделия															Изделия закладные										Всего, кг	Общий расход, кг
	Арматура класса															Арматура класса		Прокат марки									
	А-I							А-III							Вр-I	А-II	А-III	ВСт3пс 6				ВСт3пс 6-1					
	ГОСТ 5781-82							ГОСТ 5781-82							ГОСТ 6727-80	ГОСТ 5781-82	ГОСТ 5781-82	ГОСТ 103-76				ГОСТ 8509-86					
	Ф6	Ф8	Ф12	Ф14	Ф16	Ф18	итого	Ф6	Ф8	Ф10	Ф12	Ф14	итого	Ф5	итого	Ф10	итого	Ф10	итого	-100×8	100×10	-120×10	итого	L90×7	итого		
ПШЛ160-36п-2б	43,95				8,84		52,79		18,28	0,28			18,56					3,68	3,68		5,64		5,64			9,32	80,67
ПШЛ160-36п-4б																											
ПШЛ160-42п-1б	21,60	33,62		0,90	12,68		68,80	5,94	19,74		45,40		71,08			1,22	1,22	5,52	5,52		8,46		8,46	2,32	2,32	17,52	157,40
ПШЛ160-42п-5б																											
ПШЛ160-42п-2б	50,37				8,84		59,21			33,64			33,64					5,52	5,52		8,46		8,46			13,98	106,83
ПШЛ160-42п-4б																											
БШЛ63-30-3б	3,94			2,70	9,28	6,20	22,12		4,68				4,68	31,45	31,45	58,25		4,66	4,66		5,64	3,40	9,04			13,70	71,95
БШЛ63-30-4б																											
БШЛ63-30-5б																											
БШЛ63-30-6б																											
БШЛ100-30-3б	7,22			2,70	9,28	6,20	25,40		4,68				4,68	37,87	37,87	67,95		4,66	4,66		5,64	3,40	9,04			13,70	81,65
БШЛ100-30-4б																											
БШЛ100-30-5б																											
БШЛ100-30-6б																											
БШЛ100-30п-3б	3,94			2,70	9,28	6,20	22,12	9,95	4,68				14,63	30,44	30,44	67,19		4,66	4,66		5,64	3,40	9,04			13,70	80,89
БШЛ100-30п-4б																											
БШЛ63-12-2б			5,64	3,06			8,70							14,68	14,68	23,38		4,18	4,18		5,64	3,38	9,02			13,20	36,58
БШЛ63-12-3б																											
БШЛ100-12-2б			5,64	3,06			8,70							18,14	18,14	26,84		4,18	4,18		5,64	3,38	9,02			13,20	40,04
БШЛ100-12-3б																											
БШЛ100-12п-2б			5,64	3,06			8,70							16,82	16,82	25,52		4,18	4,18		5,64	3,38	9,02			13,20	38,72
БШЛ100-12п-4б																											
БШЛ100-12п-3б																											
БШЛ100-12п-5б																											
ПШЛ160-12п-2б	5,64		1,94				7,58			0,14			0,14	9,02	9,02	16,74		3,68	3,68		5,64		5,64			9,32	26,06
ПШЛ160-12п-3б																											

Инв.№ подл. | Подпись и дата | Взам.инв.№

https://zavodjbi.com/