https://zavodjbi.com/

ТИПОВЫЕ СТРОИТЕЛЬНЫЕ КОНСТРУКЦИИ, ИЗДЕЛИЯ И УЗЛЫ

СЕРИЯ 1.030.1-1/88

СТЕНЫ НАРУЖНЫЕ ИЗ ОДНОСЛОЙНЫХ ПАНЕЛЕЙ ДЛЯ КАРКАСНЫХ ОБЩЕСТВЕННЫХ ЗДАНИЙ, ПРОИЗВОДСТВЕННЫХ И ВСПОМОГАТЕЛЬНЫХ ЗДАНИЙ ПРОМЫШЛЕННЫХ ПРЕДПРИЯТИЙ

ВЫПУСК 2-3

ПАНЕЛИ ИЗ ЛЕГКИХ И ЯЧЕИСТЫХ БЕТОНОВ ТОЛЩИНОЙ 300 ММ ДЛЯ СТЕН ПРОИЗВОДСТВЕННЫХ ЗДАНИЙ ОПАЛУБКА И АРМИРОВАНИЕ

РАБОЧИЕ ЧЕРТЕЖИ

24758-04
ЦЕНА 2-28

https://zavodjbi.com/

https://zavodjbi.com/

ТИПОВЫЕ СТРОИТЕЛЬНЫЕ КОНСТРУКЦИИ, ИЗДЕЛИЯ И УЗЛЫ

СЕРИЯ 1.030.1-1/88

СТЕНЫ НАРУЖНЫЕ ИЗ ОДНОСЛОЙНЫХ ПАНЕЛЕЙ ДЛЯ КАРКАСНЫХ ОБЩЕСТВЕННЫХ ЗДАНИЙ, ПРОИЗВОДСТВЕННЫХ И ВСПОМОГАТЕЛЬНЫХ ЗДАНИЙ ПРОМЫШЛЕННЫХ ПРЕДПРИЯТИЙ

ВЫПУСК 2-3

ПАНЕЛИ ИЗ ЛЕГКИХ И ЯЧЕИСТЫХ БЕТОНОВ ТОЛЩИНОЙ 300 ММ ДЛЯ СТЕН ПРОИЗВОДСТВЕННЫХ ЗДАНИЙ ПРОМЫШЛЕННЫХ ПРЕДПРИЯТИЙ

ОПАЛУБКА И АРМИРОВАНИЕ

РАБОЧИЕ ЧЕРТЕЖИ

РАЗРАБОТАНЫ

ЦНИИПРОМЗДАНИЙ

ЗАМ.ДИРЕКТОРА ИН-ТА — С.М.ГЛИКИН
ЗАВ.ОТДЕЛОМ — Г.М.СМИЛЯНСКИЙ
ГЛ.ИНЖЕНЕР ПРОЕКТА — А.П.РУДАКОВ

НИИЖБ ГОССТРОЯ СССР

ЗАМ.ДИРЕКТОРА ИНСТИТУТА — Т. МАМЕДОВ
ЗАВ.СЕКТОРОМ КОНСТРУКЦИЙ ИЗ ЛЕГКИХ БЕТОНОВ — Ю.ЧИНЕНКОВ
ЗАВ.СЕКТОРОМ КОНСТРУКЦИЙ ИЗ ЯЧЕИСТЫХ БЕТОНОВ — Б.ФИЛИППОВ

УТВЕРЖДЕНЫ
Госстроем СССР
протокол от 17 марта 1989г. №А4-10.
Введены в действие ЦНИИпромзданий
с 1 января 1991г.
Приказ №46 от 13 апреля 1989г.

© АПП ЦИТП, 1991

https://zavodjbi.com/

Обозначение	Наименование	Стр.
1.030.1-1/88.2-3-ТО	Техническое описание	3
-1НИ	Номенклатура панелей из легких бетонов	9
-2НИ	Номенклатура панелей из ячеистого бетона	11
-1	Панель ПС 60.9.3,0	12
-2	Панель ПС 60.12.3,0	13
-3	Панель ПС 60.15.3,0	14
-4	Панель ПС 60.18.3,0	15
-5	Панель ПС 63.9.3,0	16
-6	Панель ПС 63.12.3,0	17
-7	Панель ПС 63.18.3,0	18
-8	Панель ПС 66.9.3,0	19
-9	Панель ПС 66.12.3,0	20
-10	Панель ПС 66.18.3,0	21
-11	Панель ПС 30.9.3,0; ПС 30.12.3,0; ПС 30.18.3,0	22
-12	Панель простенок ПС 30.12.3,0; ПС 30.18.3,0; ПС 30.24.3,0	23
-13	Панель простенок ПС 15.12.3,0; ПС 15.18.3,0; ПС 15.24.3,0	24
-14	Панель простенок ПС 12.12.3,0; ПС 12.18.3,0; ПС 12.24.3,0	25
-15	Панель простенок ПС 6.12.3,0; ПС 6.18.3,0; ПС 6.24.3,0	26
-16	Узлы 1 ... 7	27

				1.030.1-1/88.2-3
Зав.отд.	Смиланский			
Гл.инж.пр.	Рудаков		Содержание	Стадия: Р; Лист; Листов
Инж.Тх.	Иванова			ЦНИИПРОМЗ
Н.контр.	Радаева			

https://zavodpk.com/

1. Общие данные

Выпуск 2-3 „Панели из легких и ячеистых бетонов толщиной 300 мм для стен производственных зданий. Опалубка и армирование. Рабочие чертежи" входит в состав серии 1.030.1-1/88 „Стены наружные из однослойных панелей для каркасных общественных зданий, производственных и вспомогательных зданий промышленных предприятий."

Выпуск содержит опалубочные и арматурные чертежи панелей, выборку стали, армотурно-опалубочные узлы, а также номенклатуру панелей.

Настоящий выпуск следует рассматривать совместно с выпусками:

1-8 „Панели из легких и ячеистых бетонов. Арматурные и закладные изделия. Рабочие чертежи" и 2-5 „Панели из легких и ячеистых бетонов для стен производственных зданий Размещение закладных элементов в панелях. Рабочие чертежи," а также с выпуском 0-0 „Общие указания по применению. Номенклатура изделий. Часть 2. Производственные здания промышленных предприятий.

Панели запроектированы в соответствии с требованиями СНиП 2.03.01-84*. „Бетонные и железобетонные конструкции," ГОСТ 11024-84 „Панели стеновые наружные бетонные и железобетонные для жилых и общественных зданий. Общие технические условия," ГОСТ 13578-68 „Панели из легких бетонов на пористых заполнителях для наружных стен производственных зданий. Технические требования."

Общие указания по применению и расчету панелей приведены в выпуске 0-0, часть 2 настоящей серии.

2. Конструкция и изготовление панелей

2.1. Панель представляет собой плоскую однослойную конструкцию, выполненную из легкого или ячеистого бетона, армированную пространственными каркасами.

2.2. В легкобетонных панелях применен бетон плотного строения на пористых заполнителях (керамзитобен, перлитобетон, аглопоритобетон, шлаколемзобетон).

Для всех видов легкого бетона возможно применение песка из легкого гранулированного шлака.

Легкие бетоны приняты со средней плотностью в сухом состоянии в пределах $D = 900...1200$ кг/м^3 и шлаколемзобетон $D = 1300...1600$ кг/м.^{3} Класс легкого бетона по прочности В 3,5.

2.3. В ячеистобетонных панелях принят ячеистый бетон автоклавного твердения со средней плотностью $D = 600...700$ кг/м^3, класса В2,5.

2.4. Панели из легкого бетона на пористых заполнителях должны изготовляться с наружным и внутренним фактурными слоями толщиной 20мм из цементно-песчаного раствора марки 100.

2.5. Фактурный слой в легкобетонных панелях выполняет функции изолирующего слоя предусмотренного главой СНиП 2.03-85 „Защита строительных конструкций от коррозии."

2.6. Масса легкобетонных панелей, приведенная в номенклатуре, подсчитана при отпускной влажности бетона 15% от объема и 5% по цементно-песчаному раствору.

Вес арматуры введен в среднем 7кг/м^2 панели.

				1.030.1-1/88.2-3-ТО	
Зав.отд.	Смоленский				
ГИП	Рудаков				
Инж.1к.	Иванова			Техническое описание	Стадия Р; Лист 1; Листов 6
Н.контр.	Гаврева				ЦНИИПромзданий

ЗАВОДА ЖБИ

Коэффициент перегрузки не введен.

При определении марки строповочных петель пользоваться табл. 1 помещенной на листе 4.

Конструкция строповочных петель дана в выпуске 1-8 настоящей серии.

Расчетные характеристики	Ячеистый бетон	Легкий бетон	Шлакопемзобетон
Класс бетона	В2,5	В3,5	В3,5
Плотность	600...700	900...1200	1300...1600
Сжатие осевое	1,6	2,1	2,1
Растяжение осевое	0,14	0,26	0,26
Начальный модуль упругости при сжатии и растяжении $E_b \cdot 10^{-3}$ МПа	2,1...2,5	5,0...6,7	7,3...9,0
Марка бетона по морозостойкости	F25	F35	F35

В случае применения легкобетонных панелей в зданиях II класса степени ответственности при относительной влажности внутреннего воздуха помещений 60% < $\varphi_{int} \leq$ 75%

и расчетной температуре наружного воздуха ниже минус 40°С марку бетона по морозостойкости принимать F50.

2.7. Отпускная прочность бетона и раствора легкобетонных панелей должна быть не менее 80% проектной по прочности на сжатие и 90% в холодный период года.

2.8. Панели армируются пространственными каркасами, состоящими из продольных плоских каркасов и отдельных, расположенных симметрично с двух сторон, стержней соединенных между собой с помощью контактной сварки во всех местах пересечения.

Каркасы изготовляются из арматурной стали класса AIII по ГОСТ 5781-82* и проволоки класса Вр-I по ГОСТ 6727-80*.

2.9. Масса ячеистобетонных панелей, приведенная в номенклатуре (см. док. 1.030.1-1/88.2-3-1НИ) подсчитана при отпускной влажности 10% по массе плюс 50 кг/м³ (учет арматуры).

2.10. Монтажные петли изготовляются из горячекатаной круглой (гладкой) стали марки ВСт 3сп2 или ВСт 3пс2 по ГОСТ 5781-82.

2.11. Для панелей, предназначенных для подъема и монтажа при температуре ниже минус 40°С, запрещается применять сталь марки ВСт 3пс2.

2.12. Изготовление панелей следует выполнять в соответствии с положениями ГОСТ 11024-84 по рабочим чертежам в инвентарной заводской оснастке. При этом необходимо выполнять следующие требования:

- панели изготавливаются в горизонтальных формах фасадной стороной вниз;
- сварные пространственные каркасы устанавливаются в форму в собранном виде при закрытых бортах. Фиксация пространственных каркасов в проектном положении в формах обеспечивается при помощи пластмассовых или цементных фиксаторов. Закладные детали закрепляются на бортах в соответствии с опалубочными чертежами. Все петлевые выпуски фиксируются в проектном положении при помощи бортовых вкладышей форм.

Раскладка закладных элементов в зависимости от марки панели по назначению должна соответствовать чертежам.

Инв. № подл. | Подпись и дата | Взам. инв. №

приведенным в выпуске 2-5 настоящей серии.

В заказе на изготовление панели должна быть дана полная марка панели, которая состоит из марки, приведенной в номенклатуре с дополнением через дефис индекса панели по ее назначению.

2.13. Точность изготовления легкобетонных панелей должна отвечать требованиям ГОСТ 13578-68.

Значения действительных отклонений геометрических параметров не должны превышать предельных, указанных в ГОСТ 13578-68.

2.14. Отклонение толщины наружного защитно-декоративного и внутреннего отделочного слоев панели не должны превышать ± 5мм.

2.15. Технические требования на изготовление ячеистобетонных панелей и отклонение от проектных размеров панелей, указанных в рабочих чертежах, не должны превышать величин, указанных в ГОСТ 11024-84„ Панели стеновые наружные бетонные и железобетонные для жилых и общественных зданий. Общие технические условия".

2.16. Арматура, стальные закладные элементы должны быть защищены от коррозии в соответствии с требованиями главы СНиП 2.03.11-85„ Защита строительных конструкций от коррозии."

2.17. При изготовлении панелей с наружными отделочными слоями следует руководствоваться „Инструкцией по отделке фасадных поверхностей панелей наружных стен" ВСН-66-89-76;

„Рекомендациями по отделке фасадных поверхностей панелей наружных стен (ВНИИЖелезобетон, ЦНИЭПЖилища)" Москва 1986г.;

„Рекомендациями по отделке ячеистобетонных стен жилых и промышленных зданий" НИИЖБ 1987г.

3. Хранение и транспортировка

3.1. Хранение и транспортирование панелей следует выполнять в соответствии с требованиями ГОСТ 11024-84 и ГОСТ 13578-68.

3.2. Панели должны храниться в специально оборудованных складах в вертикальном положении.

3.3. Каждая панель должна опираться на деревянные подкладки толщиной не менее 30мм. Подкладки располагаются на расстоянии 1,2м от торцов.

3.4. Транспортирование панелей производят на панелевозах в вертикальном или в положении с небольшим уклоном, с закреплением их в корсетных стойках, обеспечивающих неподвижность панелей и сохранность лицевых поверхностей.

4. Маркировка панелей

4.1. Маркировка панелей выполнена в соответствии с требованиями ГОСТ 23009-78„ Конструкции и изделия бетонные и железобетонные сборные Условные изображения (марки)."

4.2. Марка содержит основные характеристики панели и состоит из буквенно-цифровых индексов, образующих четыре группы обозначения, разделенные между собой дефисом. Индексация в соответствии с назначением панели в стене приведена в выпуске 2-5 настоящей серии. Предприятие-изготовитель панелей обязано ставить полную марку на изделии.

Инв.№ подл. | Подпись и дата | Взам.инв.№

Структура марки панели в общем виде следующая:

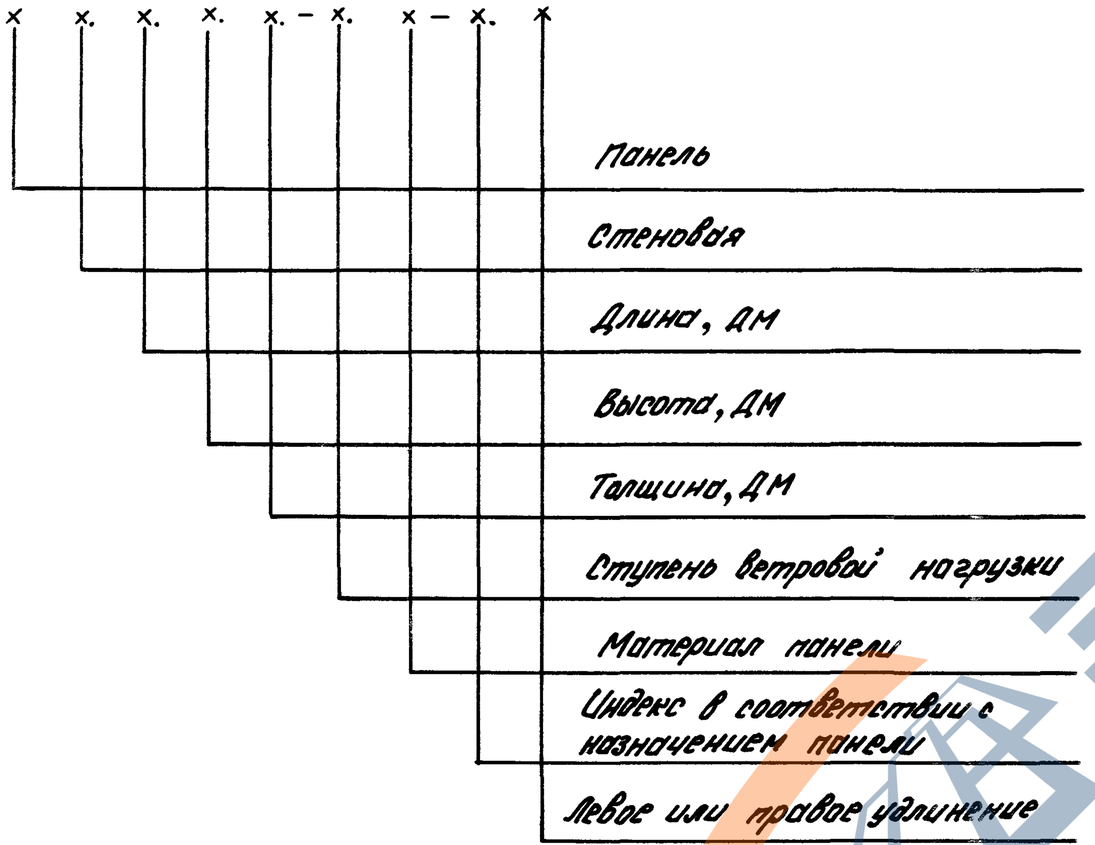

Подбор строповочных петель и расход стали

Таблица 1

Марка строповочной петли	Максимальная нагрузка на петлю, кг	Расход стали на одну строповочную петлю										Масса, кг
		Сталь класса А-I ГОСТ 5781-82*							Сталь класса А-III ГОСТ 5781-82*			
		∅ 8	∅10	∅12	∅14	∅16	∅18	∅20	∅8	∅10	∅12	
СП-1	300	0,41	–	–	–	–	–	–	0,05	–	–	0,46
СП-2	700	–	0,78	–	–	–	–	–	0,05	–	–	0,83
СП-3	900	–	–	1,27	–	–	–	–	–	0,08	–	1,35
СП-4	1100	–	–	–	2,03	–	–	–	–	0,16	–	2,19
СП-5	2000	–	–	–	–	2,93	–	–	–	0,16	–	3,09
СП-6	2500	–	–	–	–	–	4,33	–	–	–	0,28	4,61
СП-7	3100	–	–	–	–	–	–	5,82	–	–	0,28	6,10

5. Испытание панелей

5.1. Контрольные испытания и оценку качества панелей по показателям прочности, жесткости и трещиностойкости следует проводить в соответствии с требованиями ГОСТ 8829-85 „Конструкции и изделия железобетонные сборные. Методы испытаний нагружением и оценка прочности, жесткости и трещиностойкости."

Партия изделий признается годной, если результаты испытаний отобранных панелей удовлетворяют всем требованиям по прочности, жесткости и трещиностойкости.

5.2. На рис. 1 дана схема опирания и загружения панелей при испытаниях.

5.3. Значения контрольных испытательных нагрузок (за вычетом собственного веса панелей при определении вертикальных нагрузок) даны в табл. 2 и 3.

Рис. 1

Расположение нагрузок по фасаду

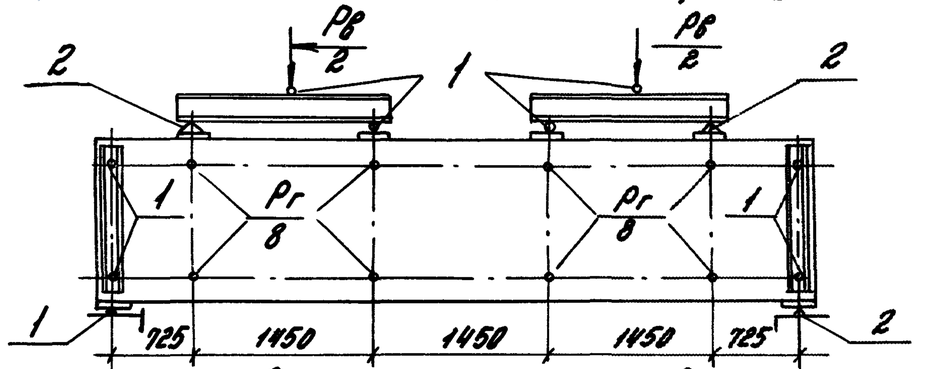

1 - шаровые опоры
2 - неподвижные опоры

Испытательные нагрузки для панелей из легких бетонов

Таблица 2

Обозначение по плану	Марка	Контрольные разрушающие нагрузки при испытании панелей на прочность: Вертикальные, Т.С * (за вычетом $q_в$ с. в.)		Горизонтальная, тс $q_г$				Контрольная нагрузка при испытании панелей на жесткость		Контрольный прогиб, см	Допускаемые отклонения прогиба, см	
				C = 1,25		C = 1,60						
		C = 1,25	C = 1,60	Контролируемая нагрузка	Отклонение	Контролируемая нагрузка	Отклонение	Вертикальная $q_в$, тс	Горизонтальная $q_г$, тс			
97	ПС60.9.3,0-3.Л-	2,28 / 2,49	3,57 / 3,97	1,51	0,23	1,93	0,29	1,12	0,87	1,92	0,38	0,58
98	ПС60.9.3.0-5.Л-			2,55	0,38	3,26	0,49	1,12	1,46	1,42	0,28	0,42
99	ПС60.12.3,0-3.Л-	3,02 / 3,34	4,72 / 5,31	1,89	0,28	2,42	0,36	1,50	1,08	1,51	0,30	0,45
100	ПС60.12.3.0-5.Л-			3,28	0,49	3,96	0,59	1,50	1,87	2,10	0,40	0,60
101	ПС60.15.3,0-2.Л-	3,30 / 3,70	5,31 / 6,04	2,21	0,33	2,82	0,42	1,50	1,26	2,10	0,42	0,63
102	ПС60.15.3,0-4.Л-			3,47	0,52	4,43	0,66	1,50	1,98	2,42	0,50	0,73
103	ПС60.18.3,0-3.Л-	3,59 / 4,07	5,89 / 6,84	3,02	0,50	3,88	0,58	1,50	1,73	1,60	0,32	0,48
104	ПС60.18.3,0-5.Л-			4,53	0,68	5,80	0,87	1,50	2,59	1,40	0,30	0,40

* В знаменателе приведены нагрузки для панелей из шлакопемзобетона

https://zavodjbi.com/

Испытательные нагрузки для панелей из ячеистого бетона

Таблица 3

№ панели по маркировочному чертежу	Марка	Контрольные разрушающие нагрузки при испытании панелей на прочность: Вертикальные, тс (за вычетом с.в. $P_в$)		Горизонтальная, тс $P_г$				Контрольная нагрузка при испытании панелей на жесткость		Контрольный прогиб, см	Допускаемые отклонения прогиба, см	
				C = 1,25		C = 1,60		Вертикальная $P_в$, тс	Горизонтальная $P_г$, тс			
		C = 1,25	C = 1,60	Контролируемая нагрузка	Отклонение	Контролируемая нагрузка	Отклонение					
97	ПС60.9.3,0-3.А-	0,49	0,99	1,43	0,21	1,83	0,27	–	0,82	2,45	0,49	0,74
98	ПС60.9.3,0-5.А-	0,49		2,46	0,37	3,15	0,47	–	1,40	2,20	0,44	0,66
99	ПС60.12.3,0-3.А-	2,53	3,72	1,90	0,29	2,43	0,36	1,5	1,09	1,88	0,37	0,56
100	ПС60.12.3,0-5.А-	2,53		3,27	0,49	4,13	0,62	1,5	1,87	2,48	0,50	0,75
101	ПС60.15.3,0-2.А-	2,75	4,06	1,89	0,28	2,42	0,36	1,5	1,08	2,10	0,42	0,63
102	ПС60.15.3,0-4.А-	2,75		3,30	0,49	4,25	0,64	1,5	1,89	2,18	0,43	0,65
103	ПС60.18.3,0-3.А-	2,86	4,39	2,40	0,36	3,05	0,46	1,5	1,37	1,90	0,40	0,57
104	ПС60.18.3,0-5.А-	2,86		4,15	0,62	5,32	0,80	1,5	2,37	2,17	0,43	0,65

Инв. № подл. | Подпись и дата | Взам. инв. №

№ п/п	Эскиз	Марка	Габариты, мм			Масса изделия, т при отпускной влажности 15% при средней плотности бетона, кг/м³							
			L	H	B	900	1000	1100	1200	1300	1400	1500	1600
97	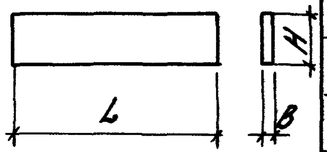	ПС60.9.3,0-3.Л-	5980	880	300	1,87	2,02	2,16	2,30	2,44	2,58	2,72	2,85
98		ПС60.9.3,0-5.Л-											
99		ПС60.12.3,0-3.Л-		1180		2,50	2,70	2,88	3,06	3,25	3,44	3,63	3,81
100		ПС60.12.3,0-5.Л-											
101		ПС60.15.3,0-2.Л-		1480		3,12	3,37	3,59	3,82	4,06	4,30	4,53	4,76
102		ПС60.15.3,0-4.Л-											
103		ПС60.18.3,0-3.Л-		1780		3,75	4,04	4,32	4,59	4,87	5,15	5,44	5,71
104		ПС60.18.3,0-5.Л-											
105		ПС63.9.3,0-3.Л-	6330	880		1,98	2,13	2,28	2,42	2,57	2,62	2,85	3,02
106		ПС63.9.3,0-5.Л-											
107		ПС63.12.3,0-3.Л-		1180		2,64	2,84	3,04	3,23	3,42	3,63	3,83	4,02
108		ПС63.12.3,0-5.Л-											
109		ПС63.18.3,0-3.Л-		1780		3,96	4,26	4,54	4,84	5,14	5,44	5,73	6,03
110		ПС63.18.3,0-5.Л-											
111		ПС66.9.3,0-3.Л-	6580	880		2,06	2,22	2,37	2,52	2,67	2,83	2,98	3,14
112		ПС66.9.3,0-5.Л-											
113		ПС66.12.3,0-3.Л-		1180		2,74	2,96	3,16	3,36	3,56	3,78	3,98	4,17
114		ПС66.12.3,0-5.Л											
115		ПС66.18.3,0-3.Л-		1780		4,12	4,43	4,73	5,03	5,34	5,65	5,96	6,27
116		ПС66.18.3,0-5.Л-											

ЗАВОД ЖБИ

Зав. отд.	Смилянский	
ГИП	Рудаков	
Гл. спец.	Гадаева	
Инж. техн.	Иванова	
Н. контр.	Смилянский	

1.030.1-1/88.2-3-1НИ

Номенклатура панелей из легких бетонов

Стадия	Лист	Листов
Р	1	2

ЦНИИПромзданий

№ п/п	Эскиз	Марка	Габариты, мм			Масса изделия, т при отпускной влажности 15% при средней плотности бетона, кг/м³							
			L	H	B	900	1000	1100	1200	1300	1400	1500	1600
117	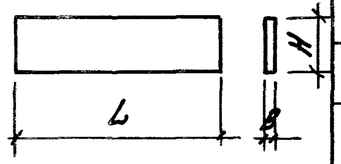	ПС30.9.3,0-л	2980	880	300	0,94	1,01	1.08	1,15	1,22	1,29	1,36	1,43
118		ПС30.12.3,0-л		1180		1,25	1,35	1,44	1.53	1,62	1.72	1,81	1,91
119		ПС30.18.3,0-л		1780		1,87	2.02	2,16	2,30	2,44	2,58	2,72	2,86
120		ПС30.12,3,0-л	2980	1180		1.25	1,35	1,44	1.53	1,62	1.72	1,81	1,91
121		ПС30.18.3,0-л		1780		1,87	2,02	2,16	2,30	2,44	2,58	2,72	2,86
122		ПС30.24.3,0-л		2380		2,50	2,69	2,87	3,06	3,25	3,44	3,62	3,81
123		ПС15.12.3,0-л	1480	1180		0,63	0,68	0,72	0,77	0,81	0,86	0,91	0,95
124		ПС15.18.3,0-л		1780		0,94	1,01	1,08	1,15	1,22	1,29	1,36	1,43
125		ПС15.24.3,0-л		2380		1,25	1,35	1,44	1,53	1,62	1,72	1,81	1,91
126		ПС12.12.3,0-л	1180	1180		0,50	0,54	0,58	0,61	0,65	0,69	0,72	0,76
127		ПС12.18.3,0-л		1780		0,75	0,81	0,86	0,92	0,97	1,03	1,09	1,14
128		ПС12.24.3,0-л		2380		1,00	1,08	1,15	1,22	1,30	1,38	1,45	1,52
129		ПС6.12.3,0-л	580	1180		0,25	0,27	0,29	0,31	0,33	0,34	0,36	0,38
130		ПС6.18.3,0-л		1780		0,37	0,41	0,43	0,46	0,49	0,52	0,54	0,57
131		ПС6.24.3,0-л		2380		0,50	0,54	0,58	0,61	0,65	0,69	0,72	0,76

№ п/п	Эскиз	Марка	Габариты, мм L	H	B	Масса изделия, т при отпускной влажности 10% при средней плотности бетона, кг/м³ 500	700
97		ПС60. 9. 3,0 - 3. А-	5980	880	300	1,12	1,30
98		ПС60. 9. 3,0 - 5. А-					
99		ПС60. 12. 3,0 - 3. А-		1180		1,50	1,74
100		ПС60. 12. 3,0 - 5. А-					
101		ПС60. 15. 3,0 - 2. А-		1480		1,89	2,18
102		ПС60. 15. 3,0 - 4. А-					
103		ПС60. 18. 3,0 - 3. А-		1780		2,27	2,62
104		ПС60. 18. 3,0 - 5. А-					
105		ПС63. 9. 3,0 - 3. А-	6330	880		1,19	0,37
106		ПС63. 9. 3,0 - 5. А-					
107		ПС63. 12. 3,0 - 3. А-		1180		1,59	1,84
108		ПС63. 12. 3,0 - 5. А-					
109		ПС63. 18. 3,0 - 3. А-		1780		2,40	2,77
110		ПС63. 18. 3,0 - 5. А-					
111		ПС66. 9. 3,0 - 3. А-	6580	880		1,23	1,42
112		ПС66. 9. 3,0 - 5. А-					
113		ПС66. 12. 3,0 - 3. А-		1180		1,65	1,91
114		ПС66. 12. 3,0 - 5. А-					
115		ПС66. 18. 3,0 - 3. А-		1780		2,50	2,88
116		ПС66. 18. 3,0 - 5. А-					

№ п/п	Эскиз	Марка	Габариты, мм L	H	B	Масса изделия, т при отпускной влажности 10% при средней плотности бетона, кг/м³ 600	700
117		ПС30. 9. 3,0-	2980	880	300	0,56	0,65
118		ПС30. 12. 3,0-		1180		0,75	0,87
119		ПС30. 18. 3,0-		1780		1,13	1,31
120		ПС30. 12. 3,0	2980	1180		0,75	0,87
121		ПС30. 18. 3,0		1780		1,13	1,31
122		ПС30. 24. 3,0		2380		1,51	1,75
123		ПС15. 12. 3,0	1480	1180		0,37	0,43
124		ПС15. 18. 3,0		1780		0,56	0,65
125		ПС15. 24. 3,0		2380		0,75	0,87
126		ПС12. 12. 3,0	1480	1180		0,30	0,34
127		ПС12. 18. 3,0		1780		0,45	0,52
128		ПС12. 24. 3,0		2380		0,60	0,69
129		ПС6. 12. 3,0	580	1180		0,15	0,17
130		ПС6. 18. 3,0		1780		0,22	0,25
131		ПС6. 24. 3,0		2380		0,29	0,34

Зав. отд	Смилянский		
ГИП	Рудаков		
Гл. спец.	Гордеева		
Инж. техн.	Дорошенкова		
Н. контр.	Иванова		

1.030.1-1/88.2-3- 2НИ

Номенклатура панелей из ячеистого бетона

Стадия	Лист	Листов
Р		1

ЦНИИПромзданий

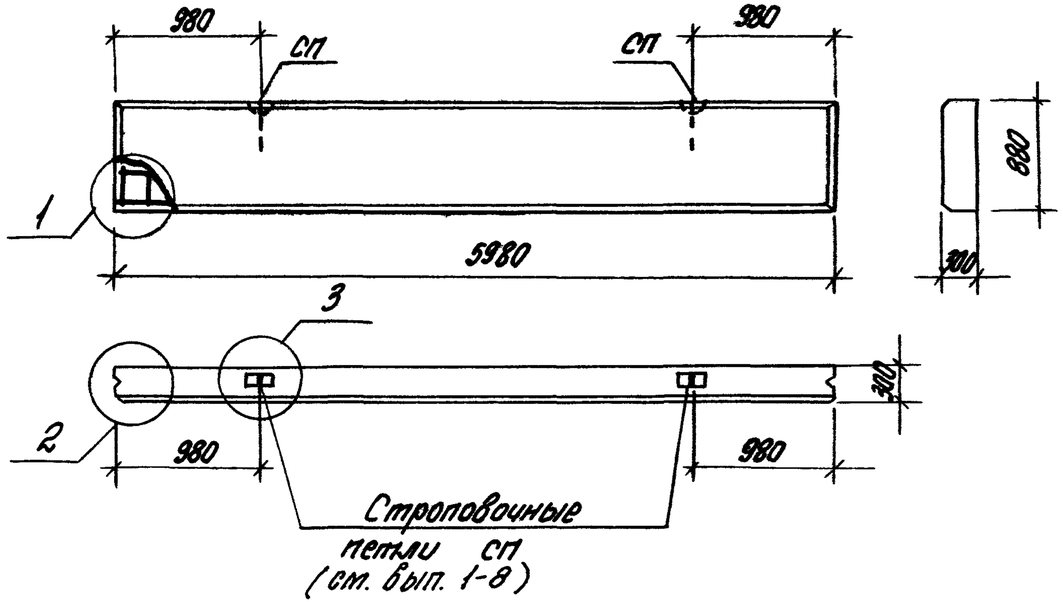

Пространственный каркас

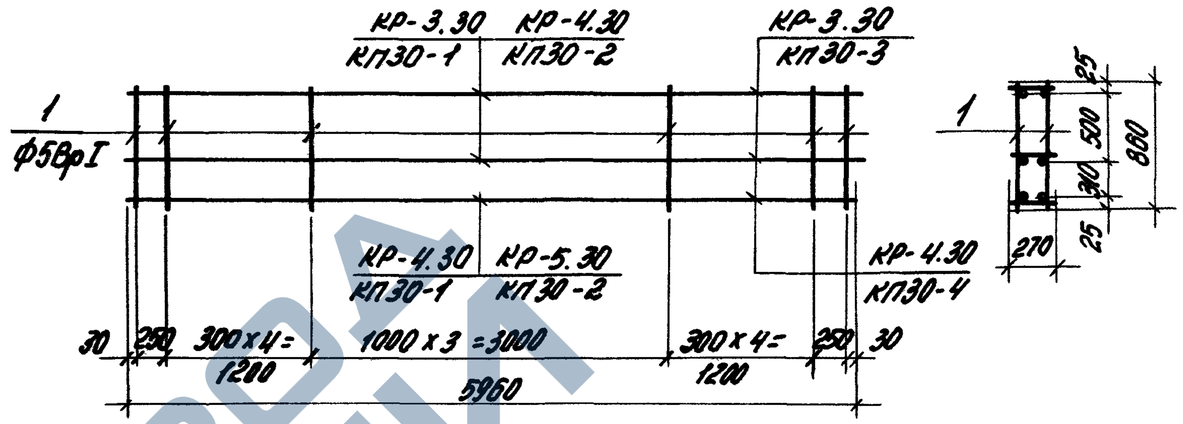

Бетон. номенклатура	№ панели по номенклатуре	Марка панели	Расход материалов: Бетон, м3 класса В3,5	Бетон, м3 класса В25	Цем. песч. р-р М100, м3	Марка пространственного каркаса	Состав пространственного каркаса: Плоские каркасы: Марка	Кол.	Марка	Кол.	Отдельные стержни ф5Вр I, l=860: поз.	Кол.	Выборка арматурной стали на одну панель, кг: ГОСТ 5781-82*, класс А-III: ф, мм 6	8	10	Итого	ГОСТ 6727-80*, класс Вр-I: ф, мм 4	5	Итого	Всего
Легкий	97	ПС60.9.3,0-3.Л-	1,368	—	0,210	КП30-1	КР-3.30	2	КР-4.30	1	1	28	5,30	4,71	—	10,01	1,53	3,69	5,22	15,23
	98	ПС60.9.3,0-5.Л-				КП30-2	КР-4.30	2	КР-5.30	1			—	9,42	7,35	16,77	1,53	3,69	5,22	21,99
Ячеистый	97	ПС60.9.3,0-3.Я-	—	1,579	—	КП30-3	КР-3.30	3	—	—	1	28	7,95	—	—	7,95	1,53	3,69	5,22	13,17
	98	ПС60.9.3.0-5.Я-				КП30-4	КР-4.30	3	—	—			—	14,13	—	14,13	1,53	3,69	5,22	19,35

1. В таблице расхода арматуры отсутствует расход стали на строповочные петли.
2. Узлы приведены в док. 1.030.1-1/88.2-3-16.
3. Плоские каркасы приведены в выпуске 1-8 серии 1.030.1-1/88.

Зав. отд.	Смиянский		1.030.1-1/88.2-3-1
ГИП	Рудаков		Панель ПС 60.9.3,0
Инж. Iк.	Иванова		Стадия Р; Лист; Листов 1
Н. контр.	Гадаева		ЦНИИПРОМЗДАНИЙ

Инв. № подл. | Подпись и дата | Взам. инв. №

https://zavodjbi.com/

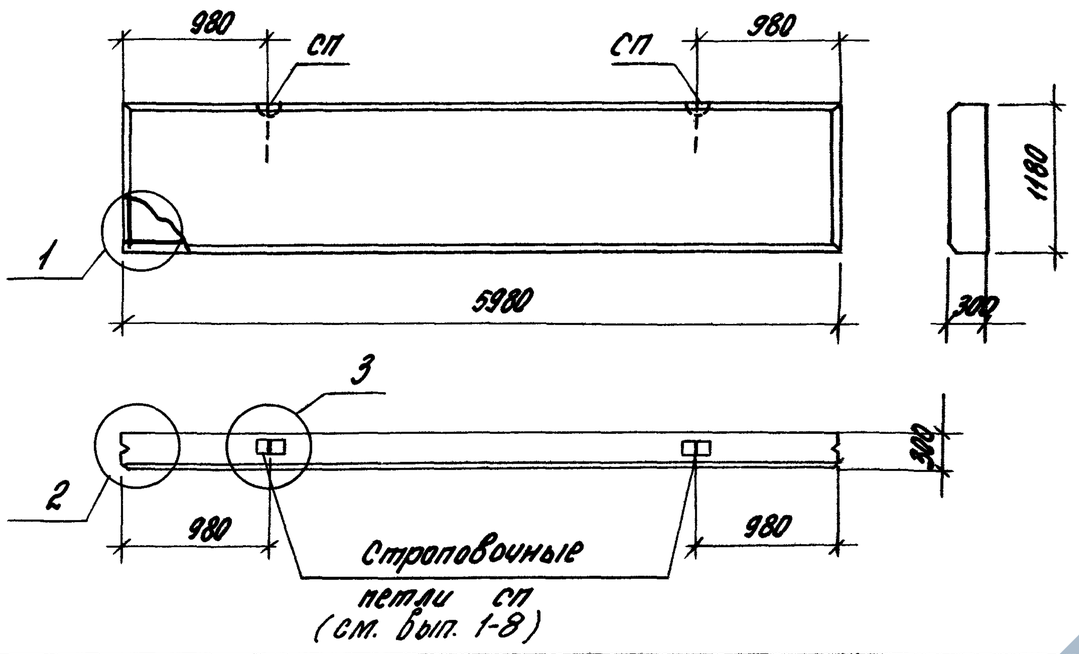

Пространственный каркас

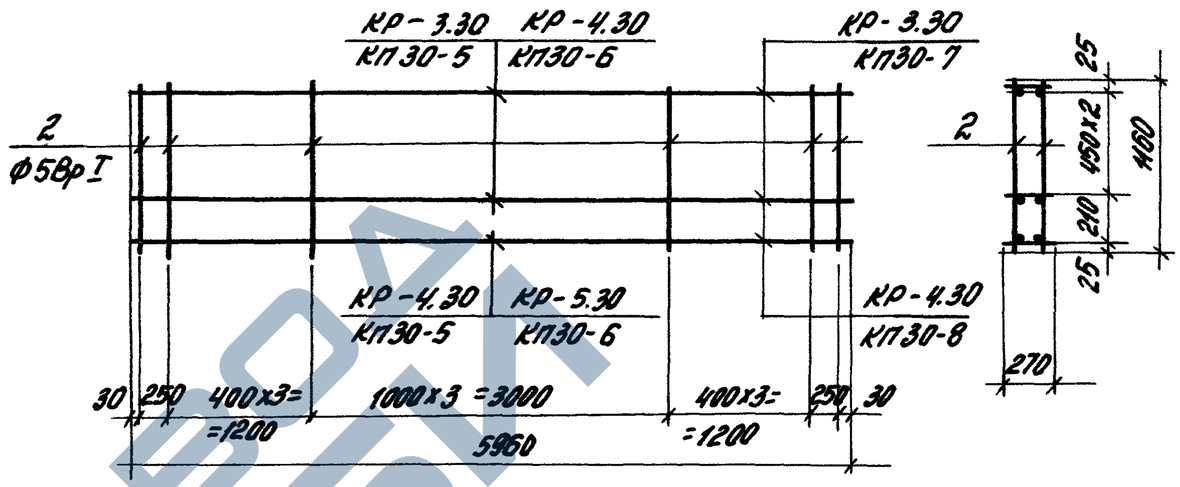

Бетон	№ панели по номенклатуре	Марка панели	Расход материалов: Бетон, м³ класса В3,5	Бетон, м³ класса В2,5	Цементно-песч. раствор М100, м³	Марка простр. каркаса	Состав пространственного каркаса: Плоские каркасы Марка	Кол.	Марка	Кол.	Отдельные стержни ф5ВрI ℓ=1160 Поз.	Кол.	Выборка арматурной стали на одну панель, кг: ГОСТ 5781-82* класс А-III ф, мм 6	8	10	Итого	ГОСТ 6727-80* класс Вр-I ф, мм 4	5	Итого	Всего
Легкий	99	ПС60.12.3,0-3.Л-	1,835	—	0,282	КП30-5	КР-3.30	3	КР-4.30	1	2	24	7,95	4,71	—	12,66	2,04	4,27	6,31	18,97
	100	ПС60.12.3,0-5.Л-				КП30-6	КР-4.30	3	КР-5.30	1			—	14,13	7,35	21,48	2,04	4,27	6,31	27,79
Ячеистый	99	ПС60.12.3,0-3.Я-	—	2,116	—	КП30-7	КР-3.30	4	—	—	2	24	10,60	—	—	10,60	2,04	4,27	6,31	16,91
	100	ПС60.12.3,0-5.Я-				КП30-8	КР-4.30	4	—	—			—	16,84	—	16,84	2,04	4,27	6,31	25,15

Примечания см. в док. 1.030.1-1/88.2-3-1

Зав.отд.	Смиянский		1.030.1-1/88.2-3-2
ГИП	Рудаков		
Инж.1к.	Иванова		Панель ПС60.12.3,0
Н.контр.	Гобаева		Стадия Р; Лист; Листов 1
			ЦНИИПромзданий

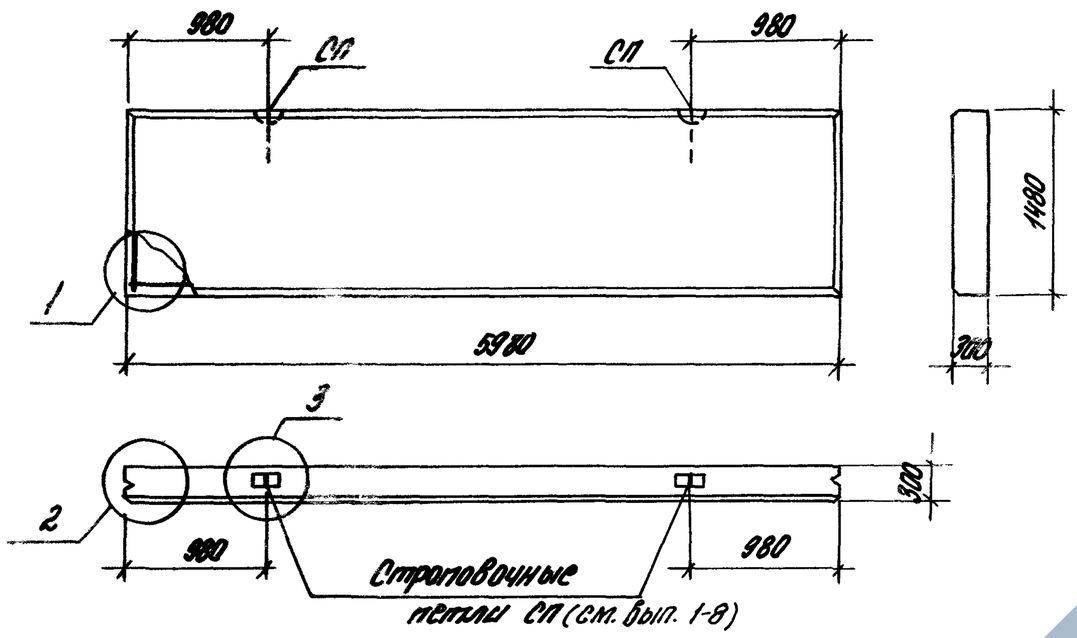

Пространственный каркас

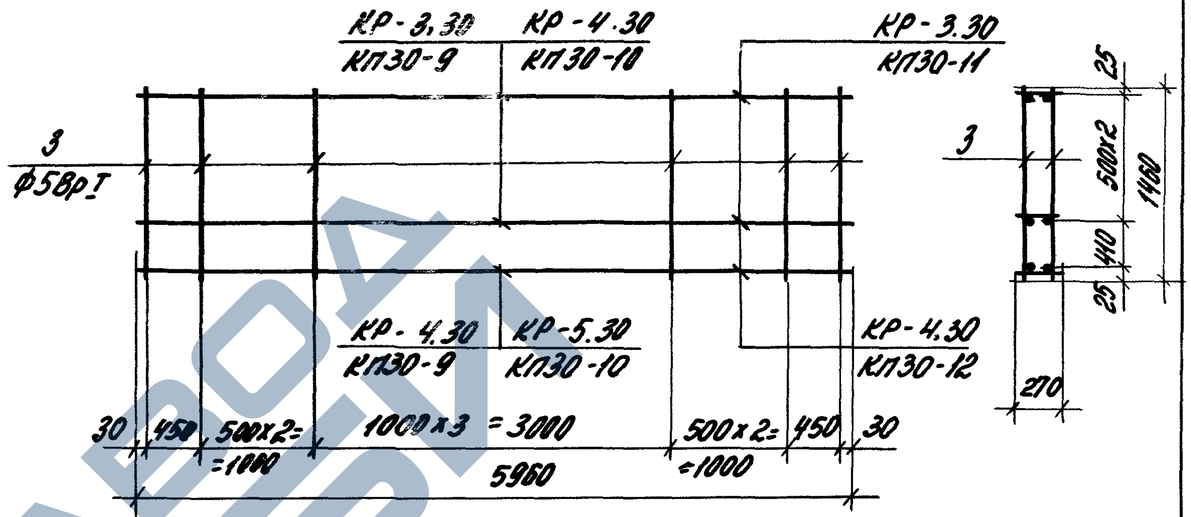

№ позиции по номенклатуре	Марка панели	Расход материалов: Бетон, м³ класса В3,5	Бетон, м³ класса В25	Цем.-песч. раствор М100, м³	Марка пространственного каркаса	Состав пространственного каркаса: Плоские каркасы — Марка	кол.	Марка	кол.	Отдельные стержни ф 5 Вр I ℓ=1960 — поз.	кол.	Выборка арматурной стали на одну панель, кг: ГОСТ 5781-82* класс А-III ф, мм 6	8	10	Итого	ГОСТ 6727-80* класс Вр-I ф, мм 4	5	Итого	Всего
Бетон легкий	101	ПС60.15.3,0-2.Я-	2,301	—	0,354	КП30-9	КР-3.30	3	КР-4.30	1	3	20	7,95	4,71	—	12,66	2,04	4,48	6,52	19,18
	102	ПС60.15.3,0-4.Я-				КП30-10	КР-4.30	3	КР-5.30	1			—	14,13	7,35	21,48	2,04	4,48	6,52	28,00
Бетон ячеистый	101	ПС60.15.3,0-2.Я-	—	2,655	—	КП30-11	КР-3.30	4	—	—	3	20	10,60	—	—	10,60	2,04	4,48	6,52	17,12
	102	ПС60.15.3,0-4.Я-				КП30-12	КР-4.30	4	—	—			—	18,84	—	18,84	2,04	4,48	6,52	25,36

Примечания см. в док. 1.030.1-1/88.2-3-1

Зав. отд.	Степанский		1.030.1-1/88.2-3-3
ГИП	Рудаков		Панель ПС60.15.3,0
Инж. Гр	Иванова		Стадия Р; Лист; Листов
Н. контр.	Гордеева		ЦНИИПРОМЗ

Инв. № подл. | Подпись и дата | Взам. инв. №

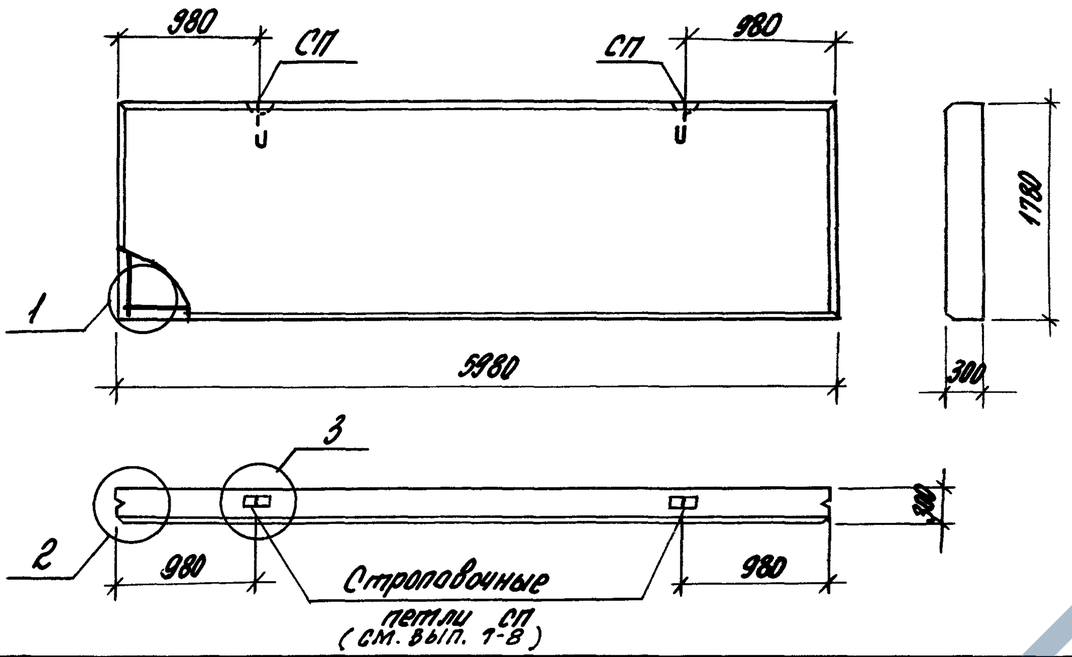

Пространственный каркас

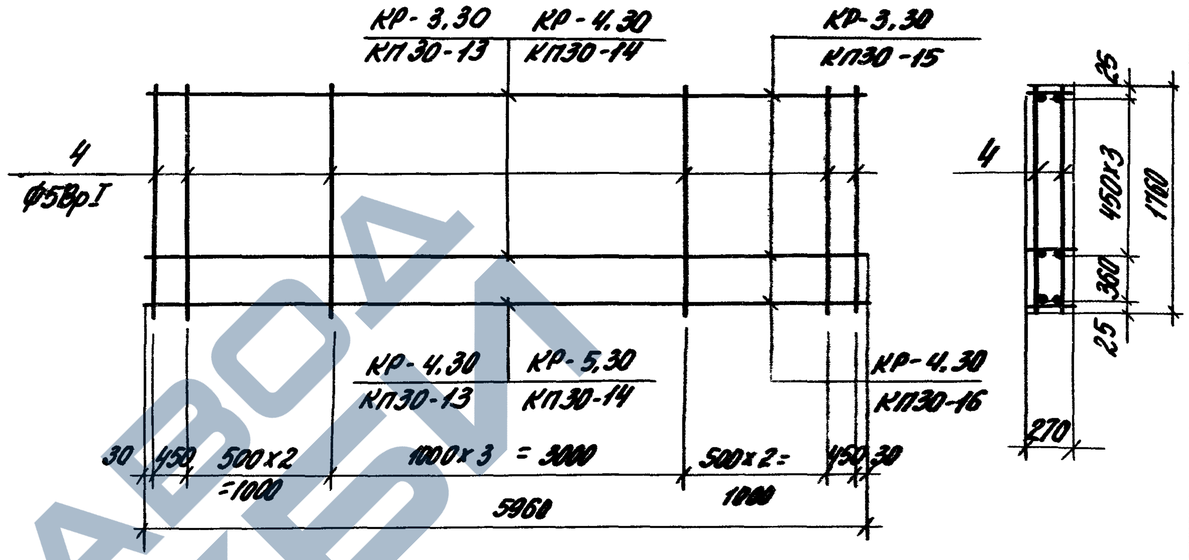

Бетон	№ панели по номенклатуре	Марка панели	Расход материалов: Бетон, м³ кл. В3,5	Бетон, м³ кл. В2,5	Цем.-песч. раствор М100, м³	Марка простр. каркаса	Состав пространственного каркаса: Плоские каркасы Марка	кол.	Марка	кол.	Отдельные стержни Ф5ВрI ℓ=1460 Поз.	Кол.	Выборка арматурной стали на одну панель, кг: ГОСТ 5781-82* класс А-III Ф, мм 6	8	10	Итого	ГОСТ 6727-80* класс Вр-I Ф, мм 4	5	Итого	Всего
Легкий	103	ПС60.18.3,0-3.Л-	2,768	—	0,426	КП30-13	КР-3.30	4	КР-4.30	1	4	20	10,60	4,71	—	15,31	2,55	5,42	7,97	23,28
	104	ПС60.18.3,0-5.Л-				КП30-14	КР-4,30	4	КР-5.30	1			—	18,86	7.35	26,21	2,55	5,42	7,97	34,18
Ячеистый	103	ПС60.18.3,0-3.Я-	—	3,193	—	КП30-15	КР-3,30	5	—	—	4	20	13,25	—	—	13,25	2,55	5,42	7.97	21,22
	104	ПС60.18.3,0-5.Я-				КП30-16	КР-4.30	5	—	—			—	23,55	—	23,55	2,55	5,42	7,97	31,52

Примечания см. в док. 1.030.1-1/88. 2-3-1

Зав. отд.	Смиянский		
ГИП	Рудаков		
Инж. Тч.	Иванова		
Н. контр.	Гадаева		

1.030.1-1/88. 2-3-4

Панель ПС60.18.3,0

Стадия	Лист	Листов
Р		1

ЦНИИПромзданий

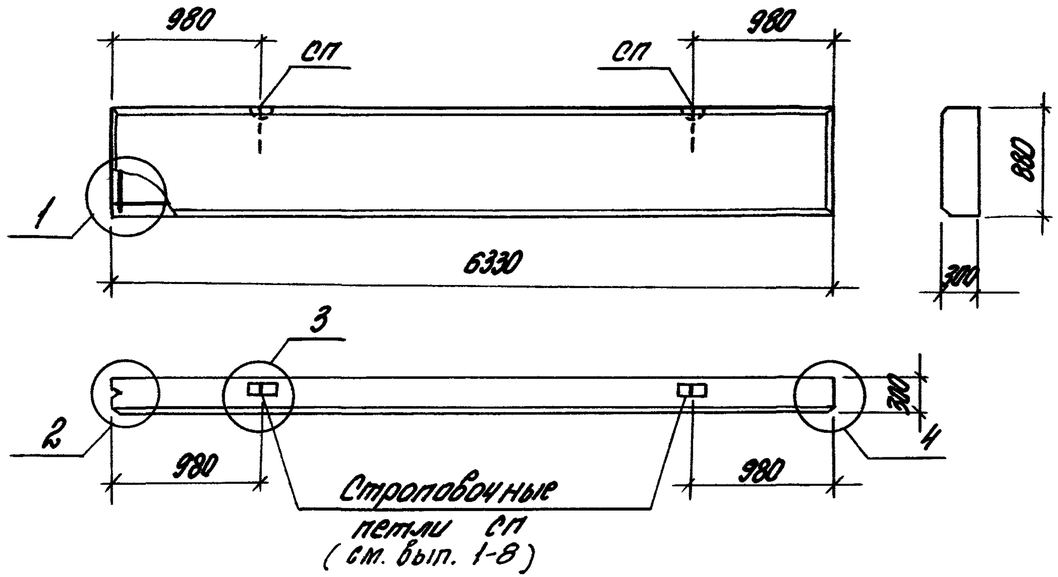

Пространственный каркас

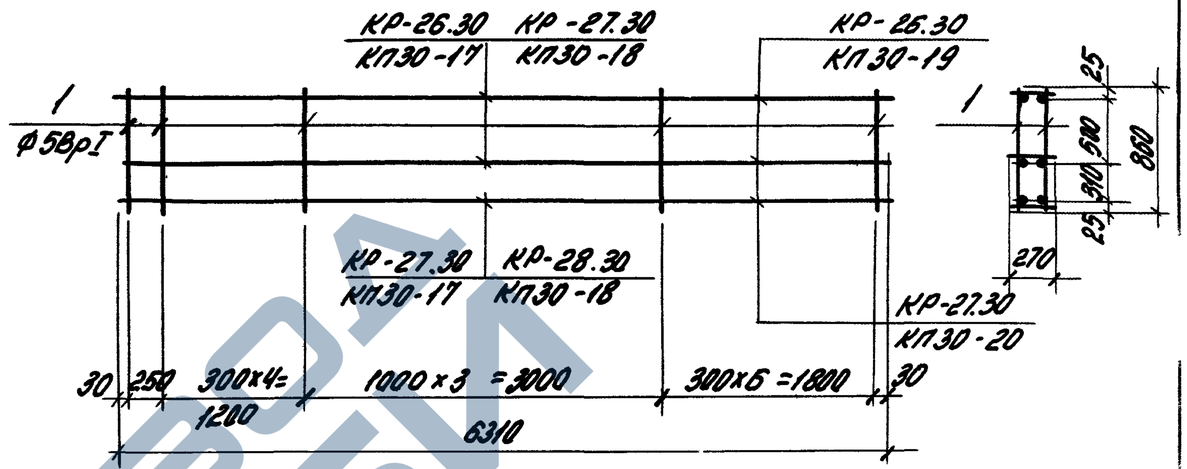

Бетон	№ панели по номенклатуре	Марка панели	Расход материалов: Бетон, м³ кл. В3,5	Бетон, м³ кл. В2,5	Цементно-песчан. раствор М100, м³	Марка простран-ственного каркаса	Состав пространственного каркаса: Плоские каркасы Марка	Кол.	Марка	Кол.	Отдельные стержни ф5ВрI ℓ=860 Поз.	Кол.	Выборка арматурной стали на одну панель, кг: ГОСТ 5781-82* класс А-III ф, мм 6	8	10	Итого	ГОСТ 6727-80* класс Вр-I ф, мм 4	5	Итого	Всего
легкий	105	ПС63.9.3,0-3.Л-	1,448	—	0,223	КП30-17	КР-26.30	2	КР-27.30	1	1	30	5,60	4,98	—	10,58	1,59	3,96	5,55	16,13
	106	ПС63.9.3,0-5.Л-				КП30-18	КР-27.30	2	КР-28.30	1			—	9,96	7,79	17,75	1,59	3,96	5,55	23,30
ячеис-тый	105	ПС63.9.3,0-3.Я-	—	1,671	—	КП30-19	КР-26.30	3	—	—	1	30	8,40	—	—	8,40	1,59	3,96	5,55	13,95
	106	ПС63.9.3,0-5.Я-				КП30-20	КР-27.30	3	—	—			—	14,94	—	14,94	1,59	3,96	5,55	20,49

Примечания см. в док. 1.030.1-1/88.2-3-1

Зав.отд.	Смиянский		1.030.1-1/88.2-3-5
ГИП	Рудаков		Панель ПС63.9.3,0
Инж.1к.	Иванова		Стадия Р; Лист; Листов 1
Н.контр	Гадаева		ЦНИИПРОМЗДАНИИ

Инв.№подл. | Подпись и дата | Взам.инв.№

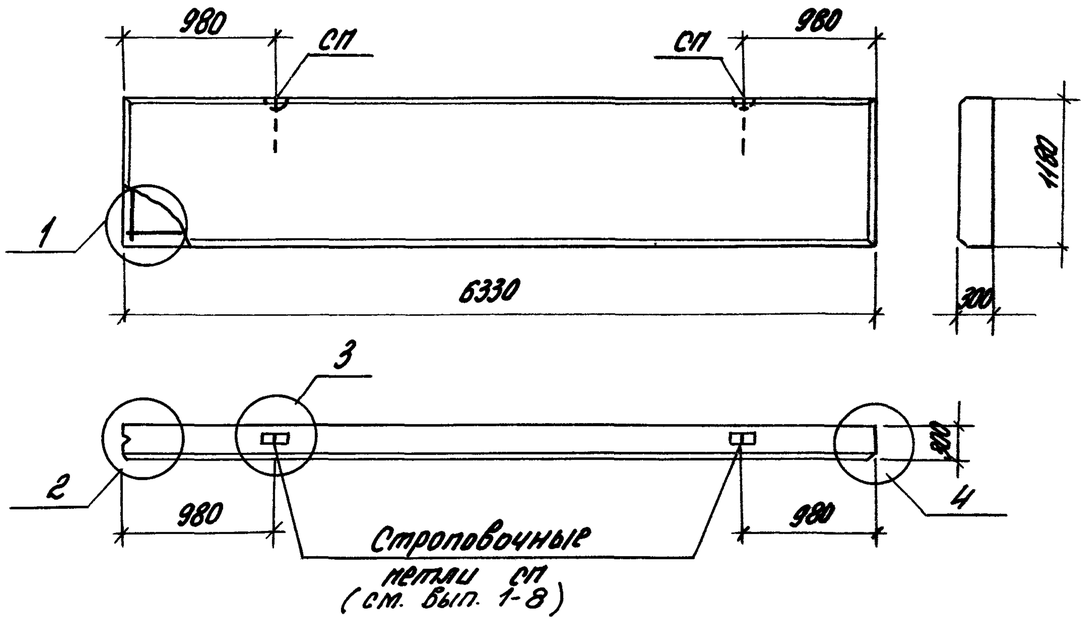

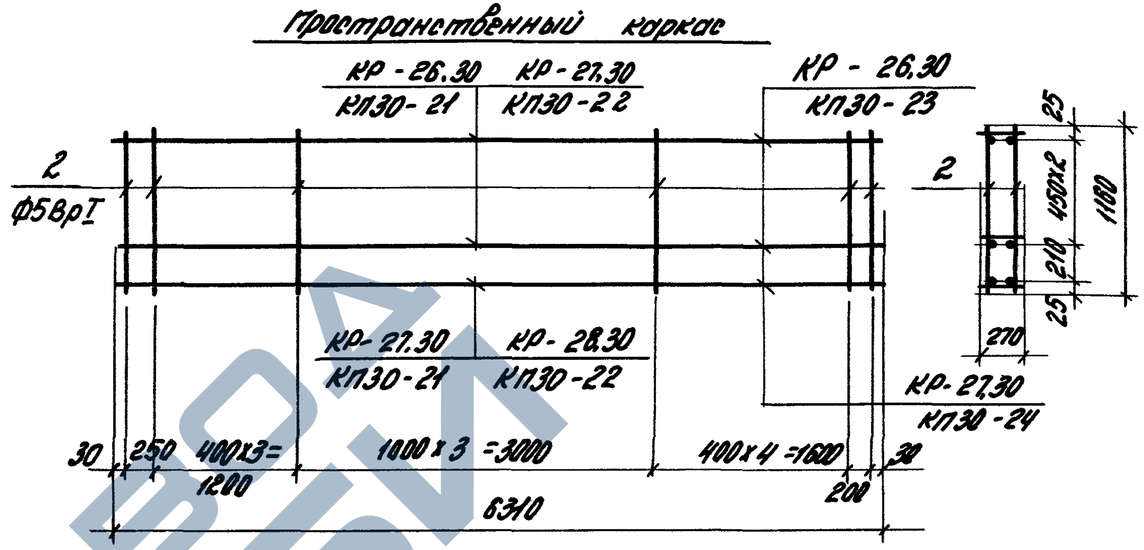

Бетон	№ панели по номенклатуре	Марка панели	Расход материалов: Бетон, м3 кл. В3,5	Бетон, м3 кл. В2,5	Цемент. песчан. раствор М100, м3	Марка простр. каркаса	Состав пространственного каркаса: Плоские каркасы Марка	кол.	Марка	кол.	Отдельные стержни Ф5ВрI ℓ=1160 Поз.	кол.	Выборка арматурной стали на одну панель, кг: ГОСТ 5781-82* класс А-III Ф, мм 6	8	10	Итого	ГОСТ 6727-80* класс Вр-I Ф, мм 4	5	Итого	Всего
Легкий	107	ПС63.12.3,0-3.Л-	1,942	–	0,299	КП30-21	КР-26.30	3	КР-27.30	1	2	26	8,40	4,98	–	13,38	2,12	4,62	6,74	20,12
	108	ПС63.12.3,0-5.Л-				КП30-22	КР-27.30	3	КР-28.30	1			–	14,94	7,79	22,73	2,12	4,62	6,74	29,47
Ячеистый	107	ПС63.12.3,0-3.Я-	–	2,241	–	КП30-23	КР-26.30	4	–	–	2	26	11,20	–	–	11,20	2,12	4,62	6,74	17,94
	108	ПС63.12.3,0-5.Я-				КП30-24	КР-27.30	4	–	–			–	19,92	–	19,92	2,12	4,62	6,74	26,66

Примечания см. в док. 1.030.1-1/88.2-3-1

Зав. отд.	Смиланский		1.030.1-1/88.2-3-6
ГИП	Рудаков		
Инж. Ік.	Иванова		Панель ПС63.12.30
Н. контр.	Гайдаева		Стадия Р; Лист; Листов 1
			ЦНИИПромзданий

ЗАВОДА ЖБИ

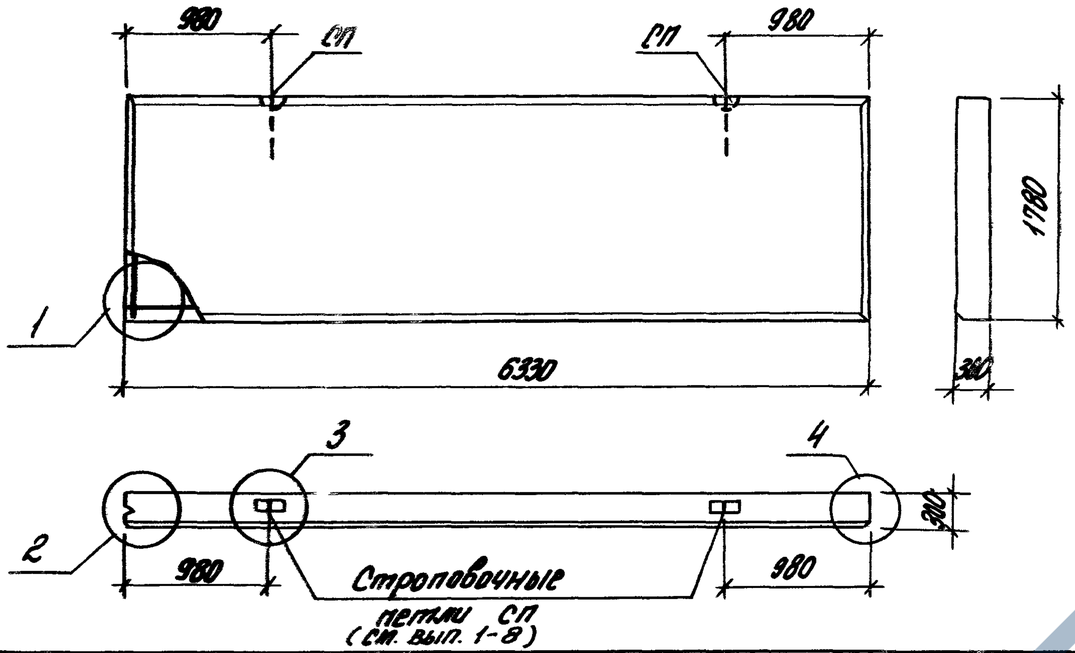

Пространственный каркас

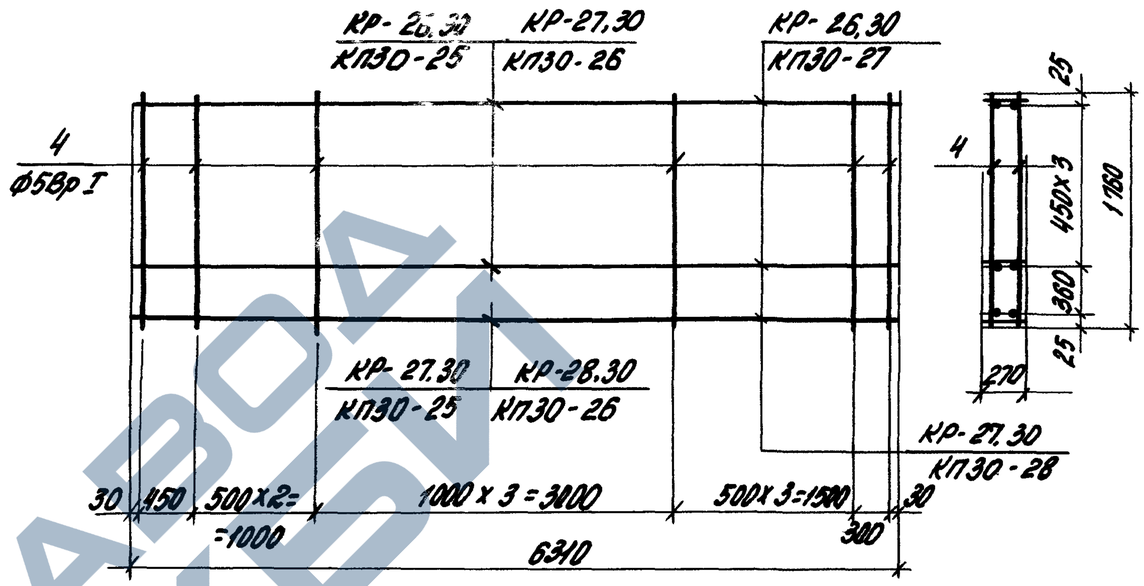

Бетон	№ панели по номенклатуре	Марка панели	Расход материалов: Бетон, м³ кл. В3,5	Бетон, м³ кл. В2,5	Цементно-песч. раствор М100, м³	Марка пространственного каркаса	Состав пространственного каркаса: Плоские каркасы Марка	кол.	Марка	кол.	Отдельные стержни ф5ВрI l=1760 Поз	кол.	Выборка арматурной стали на одну панель, кг: ГОСТ 5781-82* класс А-III ф, мм 6	8	10	Итого	ГОСТ 6727-80* класс Вр-I ф, мм 4	5	Итого	Всего
Легкий	109	ПС63.18.3,0-3.А-	2,930	—	0,451	КП30-25	КР-26	4	КР-27	1	4	22	11,20	4,98	—	16,18	2,65	5,96	8,61	24,79
	110	ПС63.18.3,0-5.А-				КП30-26	КР-27	4	КР-28	1			—	19,92	7,79	27,71	2,65	5,96	8,61	36,32
Анисотный	109	ПС63.18.3,0-3.А-	—	3,380	—	КП30-27	КР-26	5	—	—	4	22	14,00	—	—	14,00	2,65	5,96	8,61	22,61
	110	ПС63-18.3,0-5.А-				КП30-28	КР-27	5	—	—			—	24,90	—	24,90	2,65	5,96	8,61	33,51

Примечания см. в док. 1.030.1-1/88.2-3-1

Зав.отд.	Смилянский		1.030.1-1/88.2-3-7	
ГИП	Рудаков		Панель ПС63.18.3,0	Стадия Р; Лист; Листов 1
Инж.1к.	Иванова			ЦНИИПРОМЗД
Н.контр.	Гадаева			

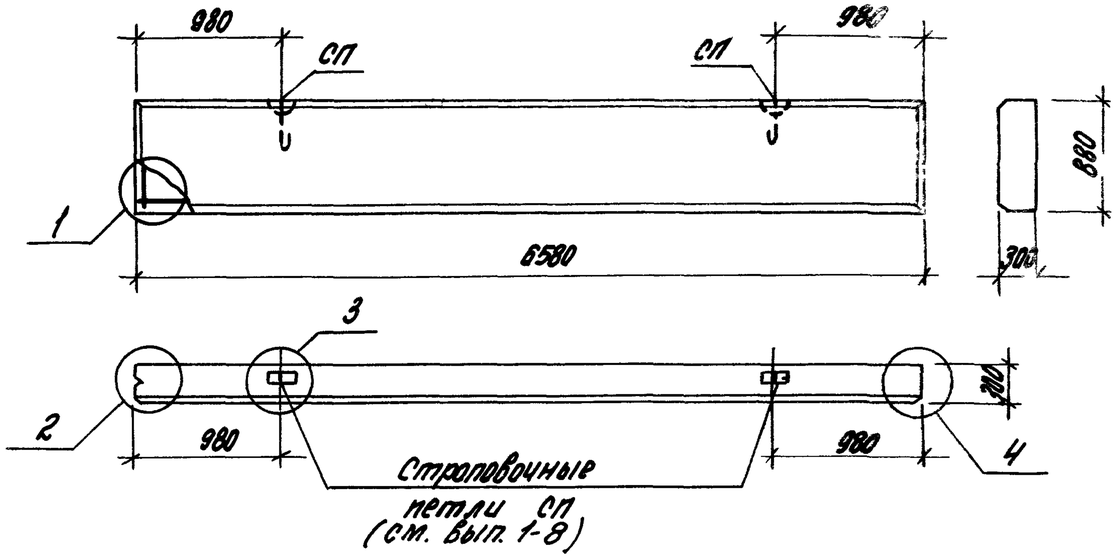

Пространственный каркас

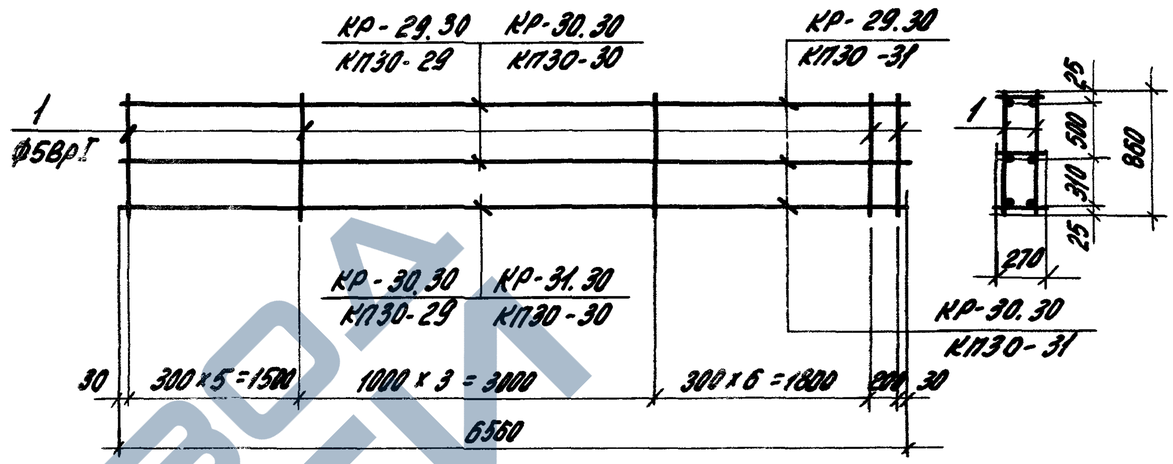

Бетон	№ панели по номенклатуре	Марка панели	Расход материалов: Бетон, м³ кл. В3,5	Бетон, м³ кл. В2,5	Цементно-песч. раствор М100, м³	Марка пространственного каркаса	Состав пространственного каркаса: Плоские каркасы: Марка	Кол.	Марка	Кол.	Отдельные стержни ф 5Вр I ℓ=860: Поз.	Кол.	Выборка арматурной стали на одну панель, кг: ГОСТ 5781-82* класс А-III: ф, мм 6	8	10	Итого	ГОСТ 6727-80* класс Вр-I: ф, мм 4	5	Итого	Всего
Легкий	111	ПСБб.9.3,0-3.Л-	1,506	—	0,232	КПЗО-29	КР-29.30	2	КР-30.30	1	1	32	5,82	5,18	—	11,00	1,68	4,22	5,90	16.90
	112	ПСБб.9.3,0-5.Л-				КПЗО-30	КР-30.30	2	КР-31.30	1			—	10,36	8,10	18,46	1.68	4.22	5,90	24.36
Ячеис-ый	111	ПСБб.9.3,0-3.Я-	—	1,737	—	КПЗО-31	КР-29.30	3	—	—	1	32	8,73	—	—	8,73	1,68	4,22	5,90	14,63
	112	ПСБб.9.3,0-5.Я-				КПЗО-32	КР-30.30	3	—	—			—	15,54	—	15,54	1,68	4,22	5.90	21,44

Примечания см. в док. 1.030.1-1/88.2-3-1

Зав. отд.	Смиляжский		
ГИП	Рудаков		
Инж. Iк.	Иванова		
Н. контр.	Гордеева		

1.030.1-1/88.2-3-8

Панель ПСБб.9.3,0

Стадия	Лист	Листов
Р		1

ЦНИИПромзданий

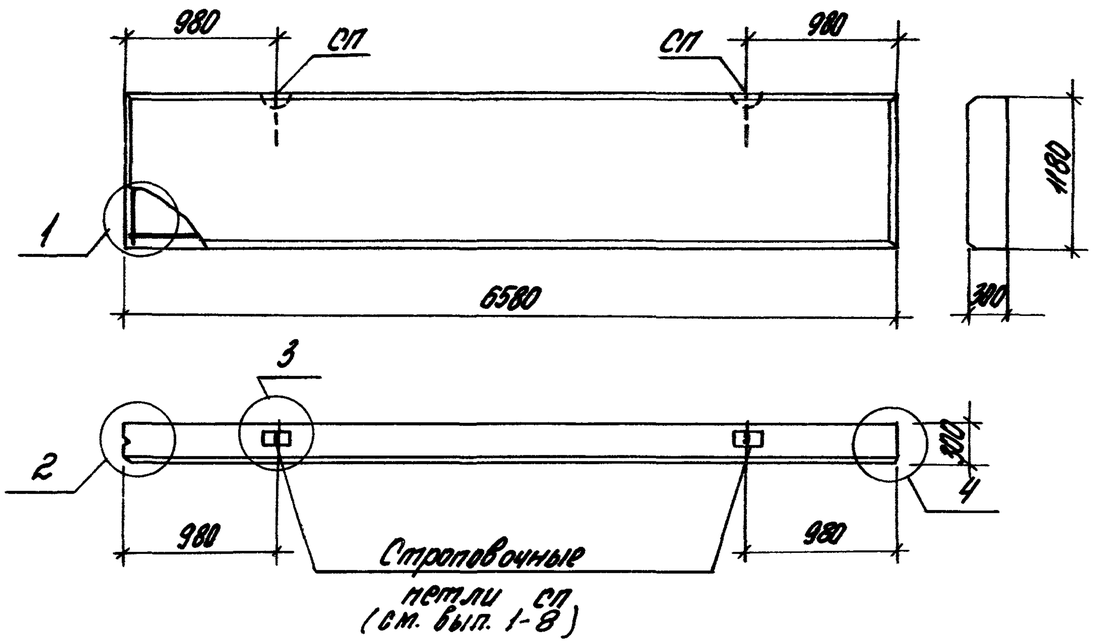

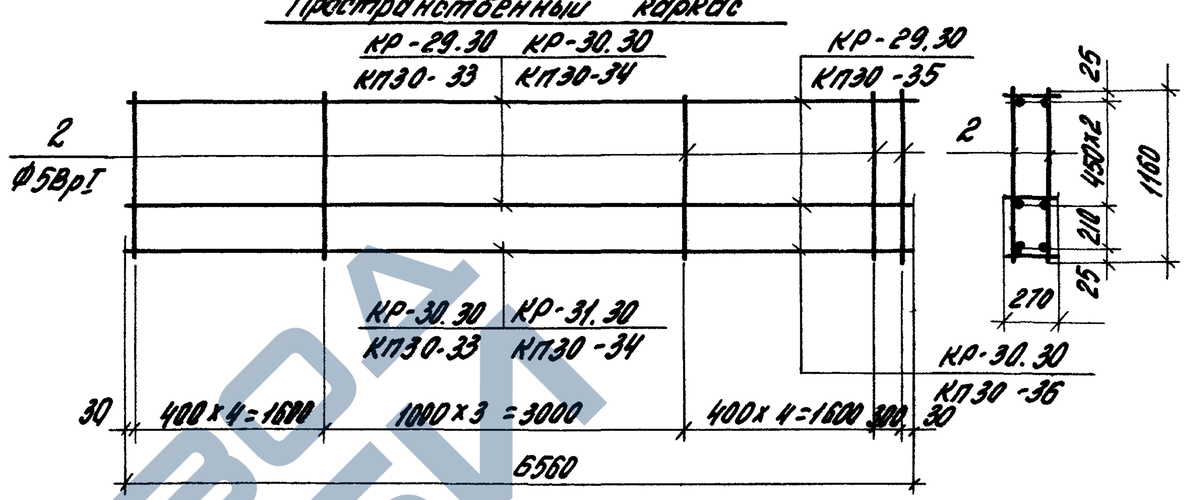

Бетон	№ панели по номенклатуре	Марка панели	Расход материалов: Бетон, м³ кл. В3,5	Бетон, м³ кл. В2,5	Цементно-песчаный раствор М100, м³	Марка пространственного каркаса	Состав пространственного каркаса: Плоские каркасы Марка	Кол.	Марка	Кол.	Отдельные стержни ф5Вр I ℓ=1160 Поз.	Кол.	Выборка арматурной стали на одну панель, кг: ГОСТ 5781-82* Класс А-III ф, мм 6	8	10	Итого	ГОСТ 6727-80* Класс Вр-I ф, мм 4	5	Итого	Всего
легкий	113	ПС66.12.3,0-3.Л-	2,019		0,34	КП30-33	КР-29.30	3	КР-30.30	1	2	26	8,73	5,18	—	13,91	2,24	4,62	6,86	20,77
	114	ПС66.12.3,0-5.Л-				КП30-34	КР-30.30	3	КР-31.30	1			—	15,54	8,10	23,64	2,24	4,62	6,86	30,50
ячеистый	113	ПС66.12.3,0-3.Я-	—	2,329	—	КП30-35	КР-29.30	4	—	—	2	26	11,64	—	—	11,64	2,24	4,62	6,86	18,50
	114	ПС66.12.3,0-5.Я-				КП30-36	КР-30.30	4	—	—			—	20,72	—	20,72	2,24	4,62	6,86	27,58

Примечания см. в док. 1.030.1-1/88.2-3-1

Зав.отд.	Смиянский		
ГИП	Рудаков		
Инж. Кн.	Иванова		
Н.контр.	Гадаева		

1.030.1-1/88.2-3-9

Панель ПС66.12.3,0

Стадия	Лист	Листов
Р		1

ЦНИИПромзданий

Инв.№ подл. | Подпись и дата | Взам. инв.№

https://zavodjbi.com/

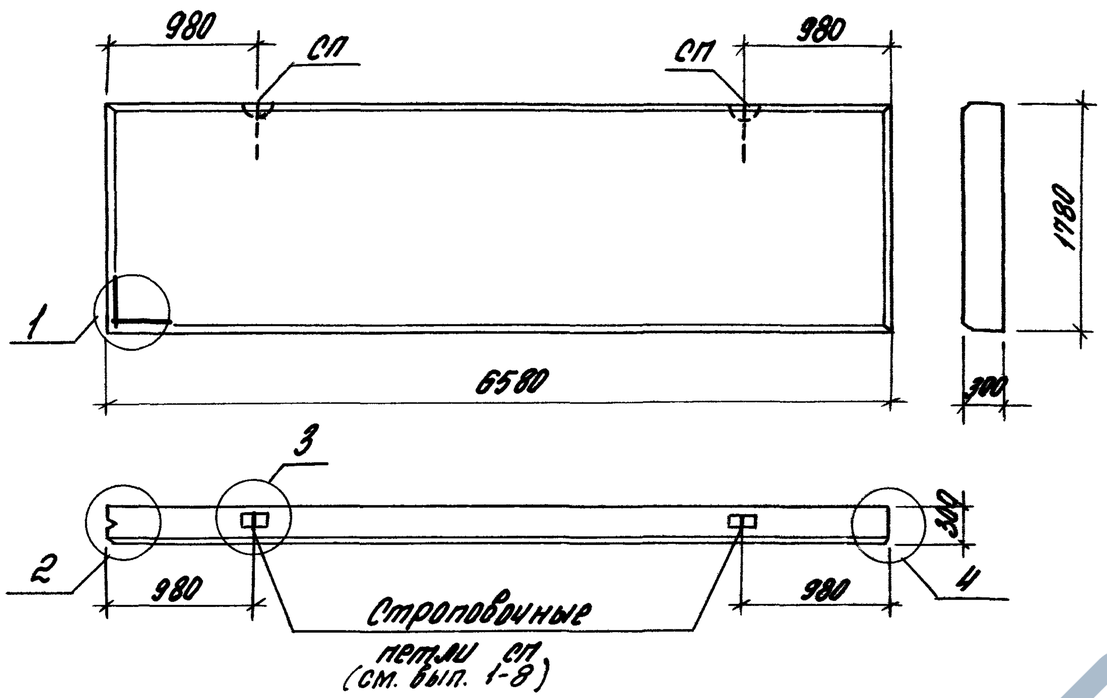

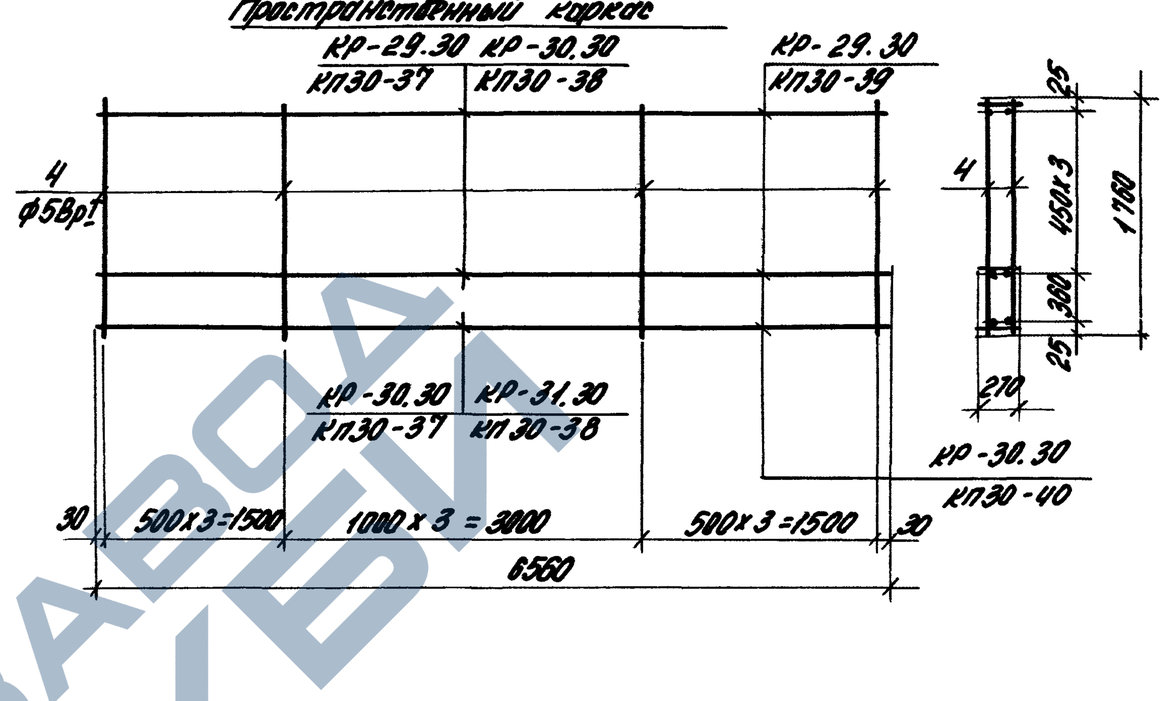

Бетон	№ панели по номенклатуре	Марка панели	Расход материалов: бетон, м³ кл. В3,5	Расход материалов: бетон, м³ кл. В2,5	Расход материалов: цементно-песч. раствор М100, м³	Марка пространственного каркаса	Состав пространственного каркаса: плоские каркасы: Марка	Кол.	Марка	Кол.	Отдельные стержни ф5ВрI l=1760: Поз.	Кол.	Выборка арматурной стали на одну панель, кг: ГОСТ 5781-82*, класс А-III, ф, мм: 6	8	10	Итого	ГОСТ 6727-80*, класс Вр-I, ф, мм: 4	5	Итого	Всего
легкий	115	ПСБ6.18.3,0-3.Л-	3,045	–	0,469	КП30-37	КР-29.30	4	КР-30.30	1	4	22	11,64	5,18	–	16,82	2,80	5,96	8,76	25,58
	116	ПСБ6.18.3,0-5.Л-				КП30-38	КР-30.30	4	КР-31.30	1			–	20,72	8,10	28,82	2,80	5,96	8,76	37,58
ячеистый	115	ПСБ6.18.3,0-3.Я-	–	3,514	–	КП30-39	КР-29.30	5	–	–	4	22	14,55	–	–	14,55	2,80	5,96	8,76	23,31
	116	ПСБ6.18.3,0-5.Я-				КП30-40	КР-30.30	5	–	–			–	25,90	–	25,90	2,80	5,96	8,76	34,66

Примечания см. в док. 1.030.1-1/88.2-3-1

Зав. отд.	Смиленский	
ГИП	Рудаков	
Инж. Гн.	Иванова	
Н. контр.	Гадарова	

1.030.1-1/88.2-3-10

Панель ПСБ6.18.3,0

Стадия	Лист	Листов
Р		1

ЦНИИПРОМЗДАНИЙ

https://zavodpi.com/

Пространственные каркасы

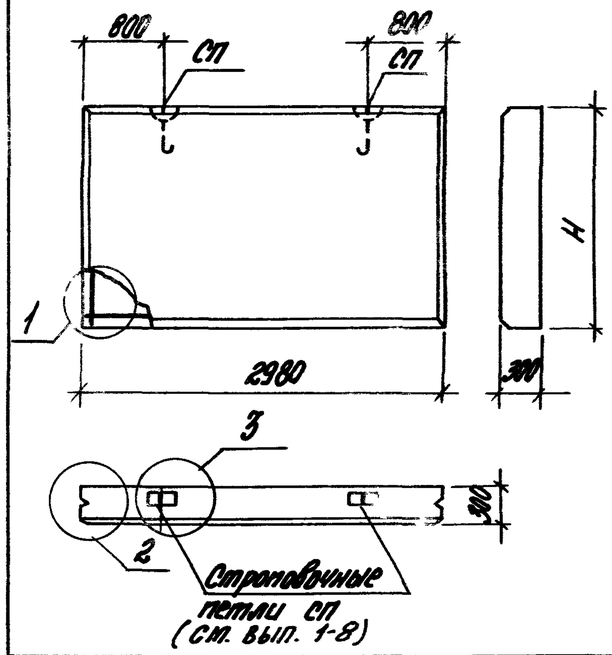

КП30-41

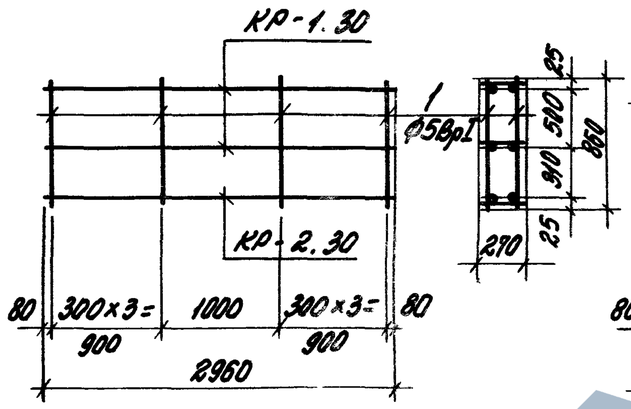

КП30-42

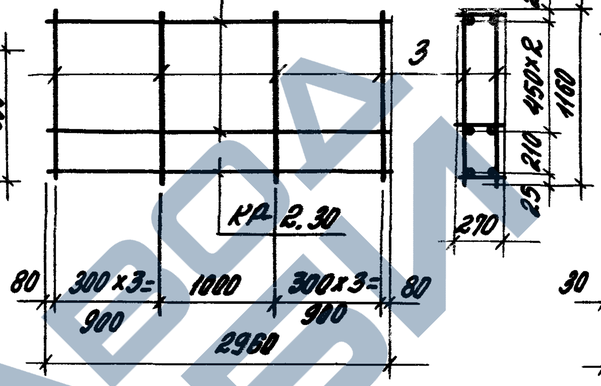

КП30-43

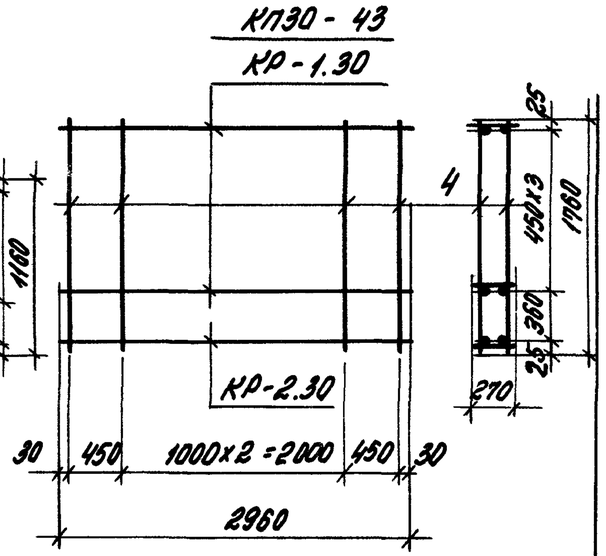

Бетон	№ панели по номенклатуре	Марка панели	H, мм	Расход материалов: Бетон, м³ кл. В3,5	Бетон, м³ кл. В2,5	Цем.-песч. раствор М100, м³	Марка простр. каркаса
Легкий	117	ПС30.9.3,0-Л-	880	0,682	–	0,105	КП30-41
	118	ПС30.12.3,0-Л-	1180	0,914		0,141	КП30-42
	119	ПС30.18.3,0-Л-	1780	1,379		0,212	КП30-43
Ячеистый	117	ПС30.9.3,0-Я-	880	–	0,787	–	КП30-41
	118	ПС30.12.3,0-Я-	1180		1,055		КП30-42
	119	ПС30.18.3,0-Я-	1780		1,591		КП30-43

Состав пространственного каркаса: Плоские каркасы Марка	Кол.	Марка	Кол.	Отдельные стержни ф5ВрI Поз.	Кол.
КР-1.30	2	КР-2.30	1	1	16
	3			3	16
	4			4	10
КР-1.30	2	КР-2.30	1	1	16
	3			3	16
	4			4	10

Выборка арматурной стали на одну панель, кг: ГОСТ5781-82* Класс А-III Ф, мм 6	8	Итого	ГОСТ6727-80* Класс Вр-I Ф, мм 4	5	Итого	Всего
2,62	2,34	4,96	0,81	2,11	2,92	7,88
3,93	2,34	6,27	1,08	2,85	3,93	10,20
5,24	2,34	7,58	1,35	2,71	4,06	11,64
2,62	2,34	4,96	0,81	2,11	2,92	7,88
3,93	2,34	6,27	1,08	2,85	3,93	10,20
5,24	2,34	7,58	1,35	2,71	4,06	11,64

Примечания см. в док. 1.030.1-1/88.2-3-1

Инв.№подл. | Подпись и дата | Взам.инв.№

Зав.отд.	Смирянский	
ГИП	Рудаков	
Инж.Iк.	Иванова	
Н.контр.	Гаврилова	

1.030.1-1/88.2-3-11

Панель ПС30.9.3,0; ПС30.12.3,0; ПС30.18.3,0

Стадия	Лист	Листов
Р		7

ЦНИИПРОМЗ

Пространственные каркасы

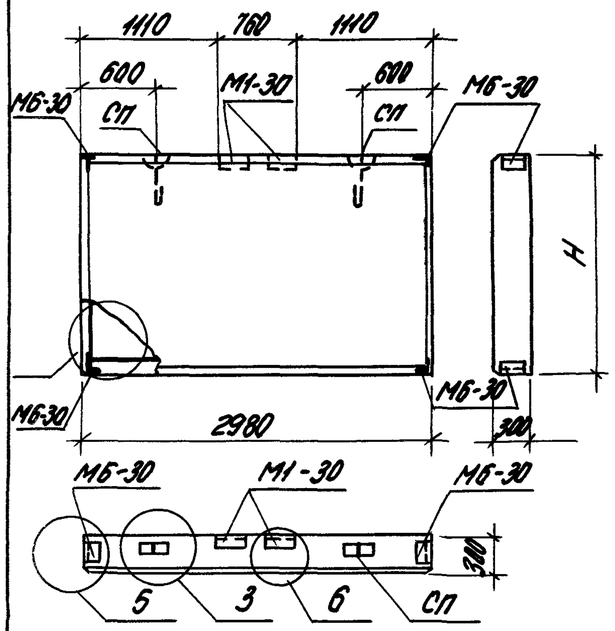

КП30-44

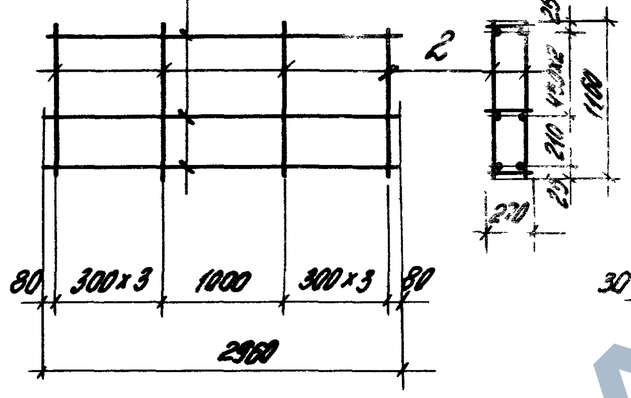

КП30-45

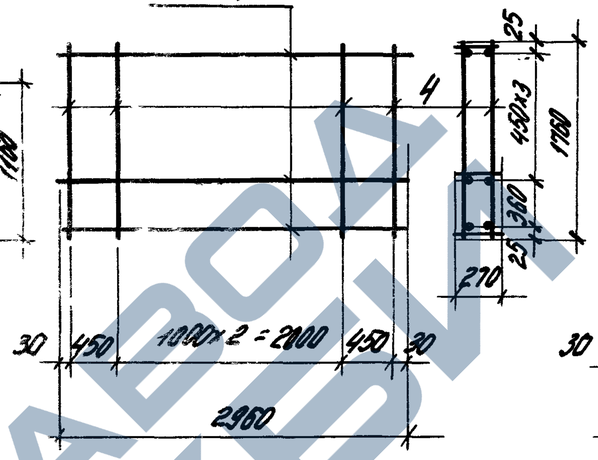

КП30-46

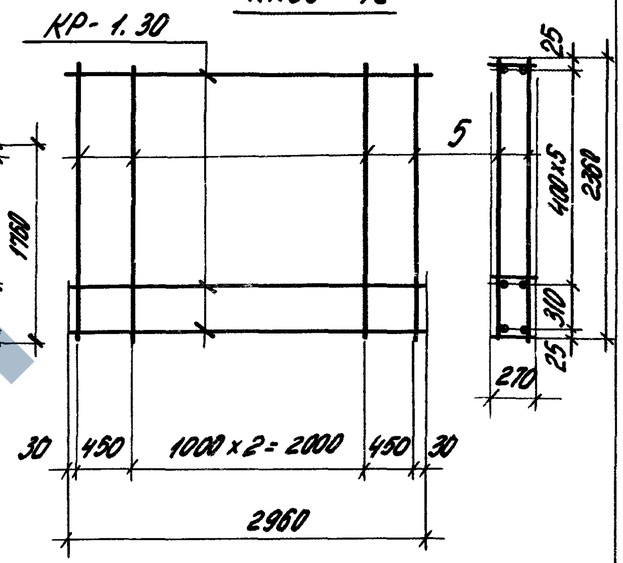

Бетон	№ панели по номенклатуре	Марка панели	H, мм	Расход материалов: Бетон, м³ кл. В3,5	Бетон, м³ кл. В2,5	Цем.-песч. р-р М100, м³	Марка простр. каркаса	Состав простр. каркаса: Плоские каркасы Марка	Плоские каркасы кол.	Отдельные стержни Ф5 Вр I поз.	Отдельные стержни Ф5 Вр I кол.	Закладные изделия Марка	Закладные изделия кол.	Выборка стали на одну панель, кг: Арматурные изделия ГОСТ 5781-82* класса-III Ф6	Арматурные изделия ГОСТ 6727-80* класс Вр-I Ф4	Арматурные изделия ГОСТ 6727-80* класс Вр-I Ф5	Итого	Закладные изделия: Угл. сталь ГОСТ 8509-86 ∠63х6	Полоса ГОСТ 103-76* б8	Арматурная ГОСТ 5781-82* ф10 AIII	Итого	Всего
Легкий	120	ПС 30.12.3,0-Л	1180	0,194	–	0,141	КП30-44	КР-1.30	4	2	16	М1-30	2	5,24	1,08	2,85	9,17	8,24	1,14	2,44	11,82	20,99
	121	ПС 30.18.3,0-Л	1780	1,379		0,212	КП30-45		5	4	10			6,55	1,35	2,71	10,61	8,24	1,14	2,44	11,82	22,43
	122	ПС 30.24.3,0-Л	2380	1,844		0,284	КП30-46		7	5	10			9,17	1,89	3,63	14,69	8,24	1,14	2,44	11,82	26,51
Ячеистый	120	ПС 30.12.3,0-Я	1180	–	1,055	–	КП30-44	КР-1.30	4	2	16	МБ-30	4	5,24	1,08	2,85	9,17	8,24	1,14	2,44	11,82	20,99
	121	ПС 30.18.3,0-Я	1780		1,591		КП30-45		5	4	10			6,55	1,35	2,71	10,61	8,24	1,14	2,44	11,82	22,43
	122	ПС 30.24.3,0-Я	2380		2,128		КП30-46		7	5	10			9,17	1,89	3,63	14,69	8,24	1,14	2,44	11,82	26,51

Примечания см. в док. 1.030.1-1/88.2-3-1.

Строповочные петли и закладные изделия приведены в выпуске 1-8 серии 1.030.1-1/88.

Зав. отд	Смилянский		
ГИП	Рудаков		
Инж. Тх.	Иванова		
Н. контр	Гафиева		

1.030.1-1/88.2-3-12

Панель простенка ПС 30.12.3,0; ПС 30.18.3,0; ПС 30.24.3,0

Стадия	Лист	Листов
Р		1

ЦНИИЭПжилища

https://zavodjbi.com/

Пространственные каркасы

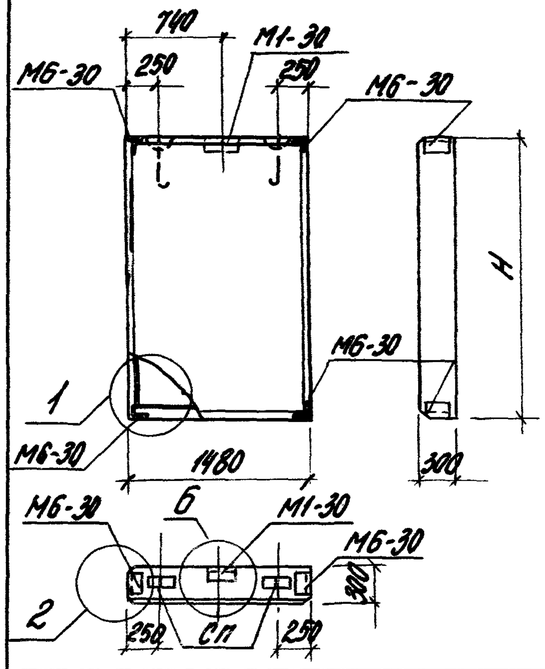

КП30-47

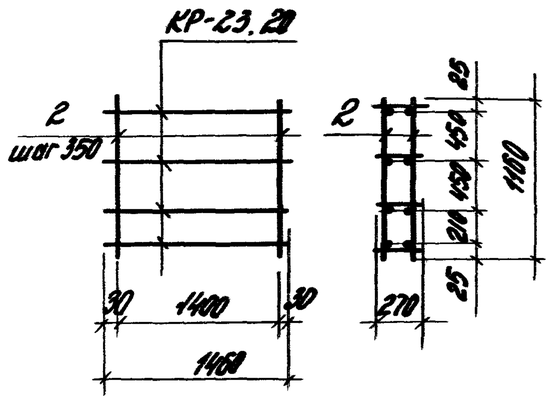

КП30-48

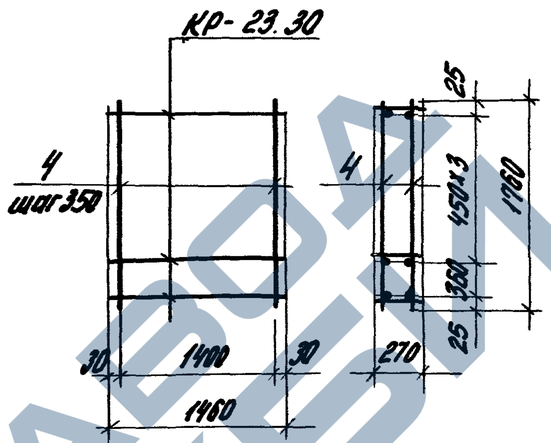

КП30-49

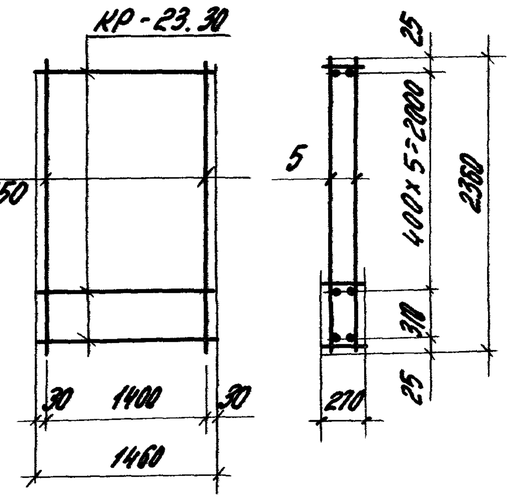

Бетон	№ панели по номенклатуре	Марка панели	H, мм	Расход материалов: Бетон, м³ кл. В3,5	Бетон, м³ кл. В2,5	Цементно-песчан. р-р М100, м³	Марка простран-ственного каркаса	Состав пространственного каркаса: Плоские каркасы Марка	Кол.	Отдельные стержни Ф5 Вр I Поз.	Кол.	Закладные изделия Марка	Кол.	Выборка стали на одну панель, кг: Арматурные изделия ГОСТ 6727-80* класс Вр-I ф4	ф5	Итого	Закладные изделия: Угловая сталь ГОСТ 8509-86 L63×6	Полосов. сталь ГОСТ 103-76* δ8	Арматура ГОСТ 5781-82* фI0A III	Итого	Всего
Легкий	123	ПС15.12.3,0-Л	1180	0,454		0,070	КП30-47	КР-23.30	4	2	10	М1-30	1	1,64	1,78	3,42	6,86	0,57	2,10	9,53	12,95
	124	ПС15.18.3,0-Л	1780	0,685	–	0,105	КП30-48		5	4		М6-30	4	2,05	2,71	4,76	6,86	0,57	2,10	9,53	14,28
	125	ПС15.24.3,0-Л	2380	0,916		0,141	КП30-49		7	5				2,87	3,63	6,50	6,86	0,57	2,10	9,53	16,02
Ячеистый	123	ПС15.12.3,0-Я	1180		0,524		КП30-47	КР-23.30	4	2	10	М1-30	1	1,64	1,78	3,42	6,86	0,57	2,10	9,53	12,95
	124	ПС15.18.3,0-Я	1780	–	0790	–	КП30-48		5	4		М6-30	4	2,05	2,71	4,76	6,86	0,57	2,10	9,53	14,28
	125	ПС15.24.3,0-Я	2380		1,057		КП30-49		7	5				2,87	3,63	6,50	6,86	0,57	2,10	9,53	16,02

Примечания см. в док. 1.030.1-1/88.2-3-12

Инв.№ подл. | Подпись и дата | Взам.инв.№

Зав.отд.	Смиянский		
ГИП	Рудаков		
Инж. Iк	Иванова		
Тех.н. Iк.	Казанцева		
Н.контр.	Гадаева		

1.030.1-1/88.2-3-13

Панель простенка ПС15.12.3,0; ПС15.18.3,0; ПС15.24.3,0

Стадия	Лист	Листов
Р		1

ЦНИИПРОМЗДАН

Пространственные каркасы

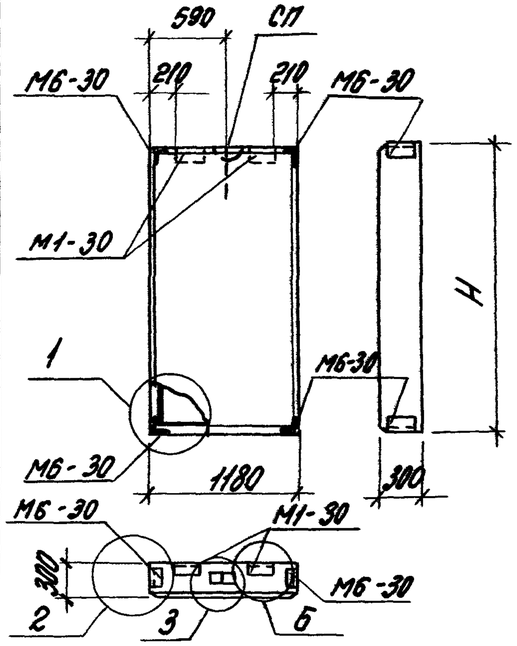

КП30-50

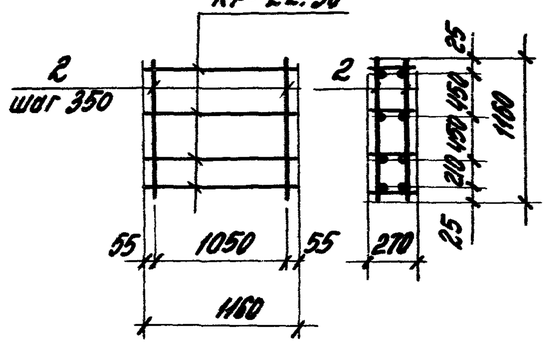

КП30-51

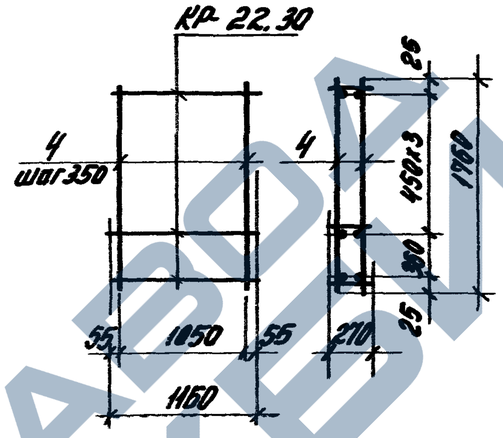

КП30-52

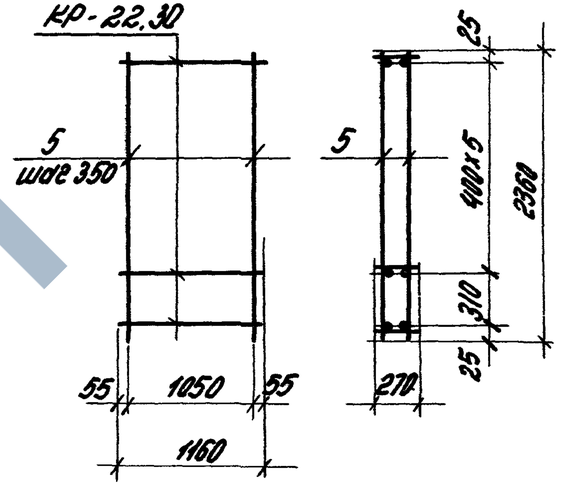

Бетон	№ панели по номенклатуре	Марка панели	H, мм	Расход материалов: Бетон, м³ кл. В3,5	Бетон, м³ кл. В2,5	Цементно-песчан. р-р М100, м³	Марка простр. каркаса	Состав простр. каркаса: Плоские каркасы Марка	Кол.	Отдельные стержни ф 5 В-I Поз.	Кол.	Закладные изделия Марка	Кол.	Выборка стали на одну панель, кг: Арматурные изделия ГОСТ 6727-80* класс Вр-I ф4	ф5	Итого	Закладные изделия: Угловая сталь ГОСТ 8509-86 L63×6	Полосовая сталь ГОСТ 103-76* 68	Ар-ра ГОСТ 5781-82* ф10 AIII	Итого	Всего
Легкий	126	ПС12.12.3,0-Л	1180	0,362	–	0,056	КП30-50	КР-22,30	4	2	8	М1-30	2	1,32	1,42	2,74	8,24	1,14	2,44	11,82	14,56
	127	ПС12.18.3,0-Л	1780	0,546	–	0,084	КП30-51		5	4				1,65	2,17	3,82	8,24	1,14	2,44	11,82	15,64
	128	ПС12.24.3,0-Л	2380	0,731	–	0,112	КП30-52		7	5				2,31	2,90	5,21	8,24	1,14	2,44	11,82	17,03
Ячеистый	126	ПС12.12.3,0-Я	1180	–	0,418	–	КП30-50		4	2		М6-30	4	1,32	1,42	2,76	8,24	1,14	2,44	11,82	14,56
	127	ПС12.18.3,0-Я	1780	–	0,630	–	КП30-51		5	4				1,65	2,17	3,82	8,24	1,14	2,44	11,82	15,64
	128	ПС12.24.3,0-Я	2380	–	0,843	–	КП30-52		7	5				2,31	2,90	5,21	8,24	1,14	2,44	11,82	17,03

Примечания см. в док. 1.030.1-1/88.2-3-12

Зав.отд	Сычугинский	
ГИП	Рудаков	
Инж.I к.	Иванова	
Н.контр	Гадиева	

1.030.1-1/88.2-3-14

Панель простенка ПС12.12.3,0; ПС12.18.3,0; ПС12.24.3,0

Стадия	Лист	Листов
Р		1

ЦНИИПромзданий

Инв.№ подл. | Подпись и дата | Взам.инв.№

https://zavodjbi.com/

Пространственные каркасы

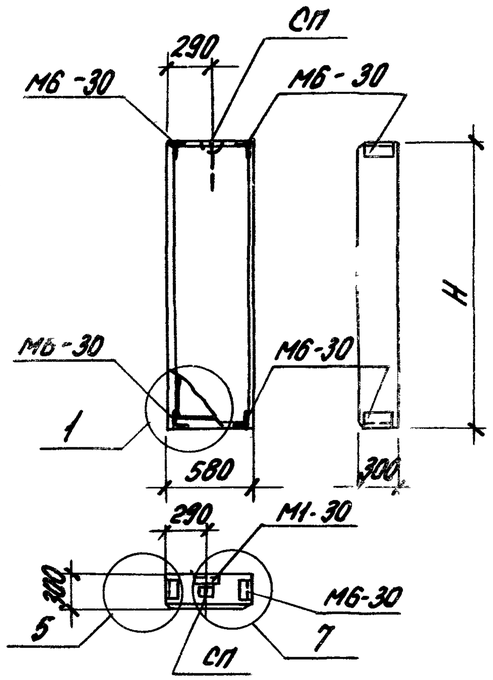

КП30-53

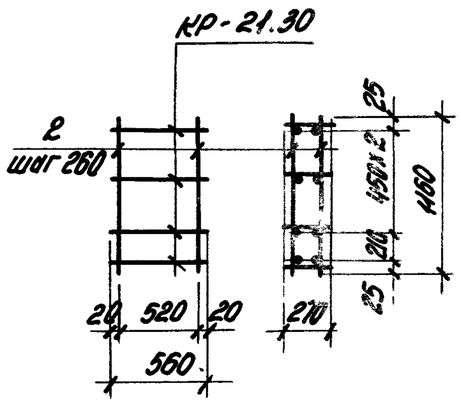

КП30-54

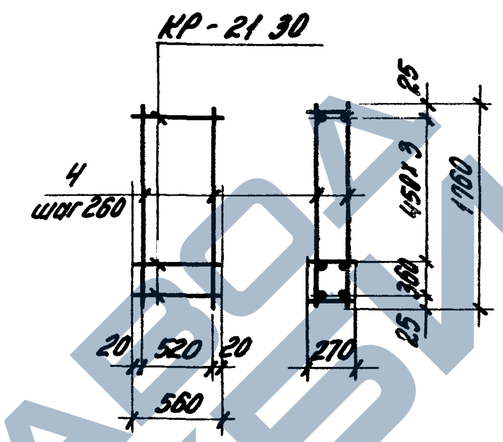

КП30-55

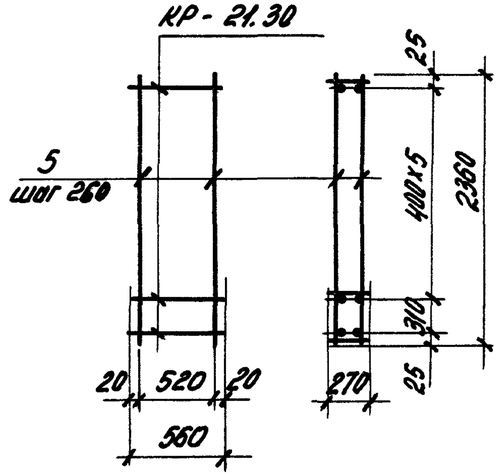

Бетон	№ панели по номенклатуре	Марка панели	H, мм	Расход материалов: Бетон, м³ кл. В3,5	Бетон, м³ кл. В2,5	Цемент марки 400, кг/м³	Марка пространственного каркаса	Состав пространственного каркаса: Плоские каркасы Марка	кол.	Отдельные стержни ф5 Вр I поз.	кол.	Закладные изделия: Марка	кол.	Выборка стали на одну панель, кг: Арматурные изделия ГОСТ 6727-80* Класс Вр-I ф4	ф5	Итого	Закладные изделия: Угловая сталь ГОСТ 8509-86 ∠63х6	полосовая сталь ГОСТ 103-76* δ8	Ар-ра ГОСТ 5781-82* ф10 А-III	Итого	Всего
Легкий	129	ПСБ. 12. 3,0 -Л-	1180	0,178	–	0,027	КП30-53	КР-21.30	4	2	6	М1-30	1	0,68	1,08	1,76	6,86	0,57	2,10	9,53	11,29
	130	ПСБ.18. 3,0-Л-	1780	0,268		0,041	КП30-54		5	4				1,05	1,62	2,67	6,86	0,57	2,10	9,53	12,20
	131	ПСБ. 24. 3,0 -Л-	2380	0,359		0,055	КП30-55		7	5		М6-30	4	1,19	2,18	3,37	6,86	0,57	2,10	9,53	12,90
Очень легкий	129	ПСБ. 12. 3,0 -Я-	1180	–	0,205	–	КП30-53		4	2				0,68	1,08	1,76	6,86	0,57	2,10	9,53	11,29
	130	ПСБ. 18. 3,0 -Я-	1780		0,310		КП30-54		5	4				1,05	1,62	2,67	6,86	0,57	2,10	9,53	12,20
	131	ПСБ. 24. 3,0 -Я-	2380		0,414		КП30 55		7	5				1,19	2,18	3,37	6,86	0,57	2,10	9,53	12,90

Примечание см. с док. 1.030.1-1/88. 2-3-12

Зав. отд.	Смиланский	
ГИП	Рудаков	
Инж. Ік.	Иванова	
Н. контр.	Гадаева	

1.030.1-1/88. 2-3-15

Панель простенка
ПСБ. 12. 3,0;
ПСБ. 18. 3,0;
ПСБ. 24. 3,0

Стадия	Лист	Листов
Р		1

ЦНИИПРОМЗДАНИЙ

https://zavodjbi.com/

1

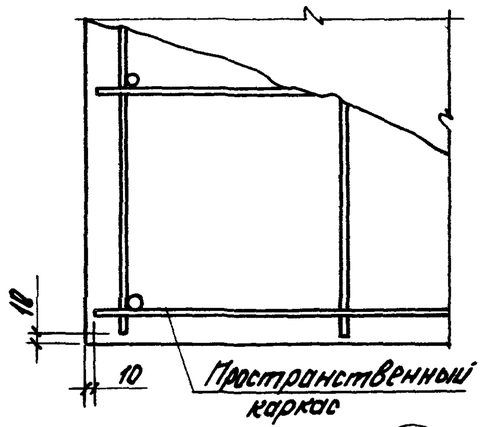

2

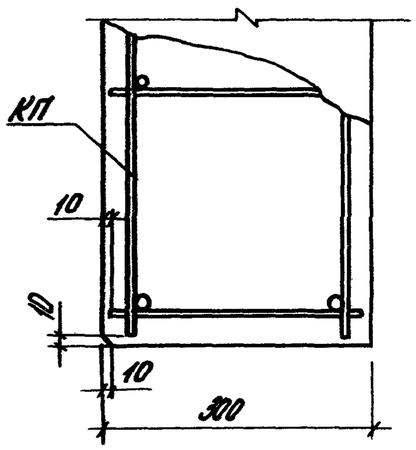

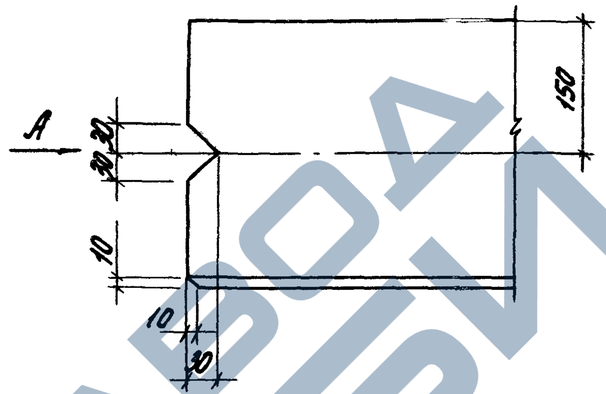

Вид А

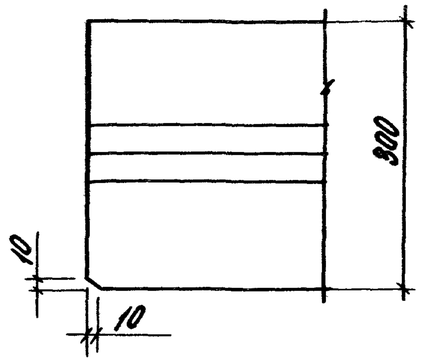

3

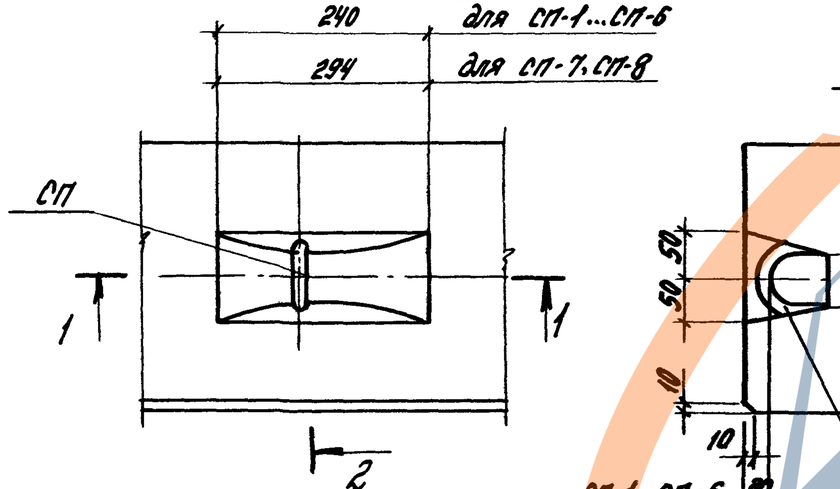

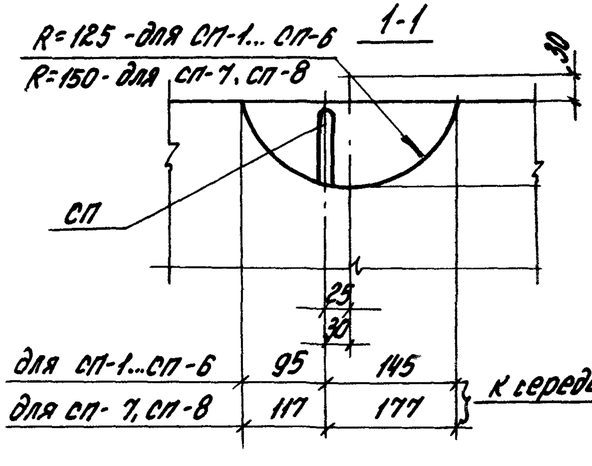

для СП-1...СП-6	95	145
для СП-7, СП-8	117	177

к середине пазели

2-2

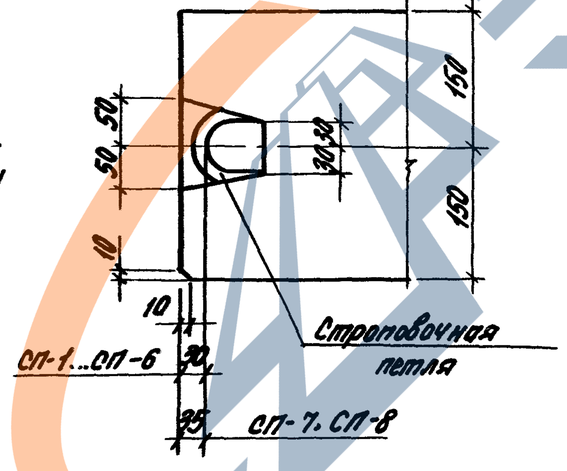

4

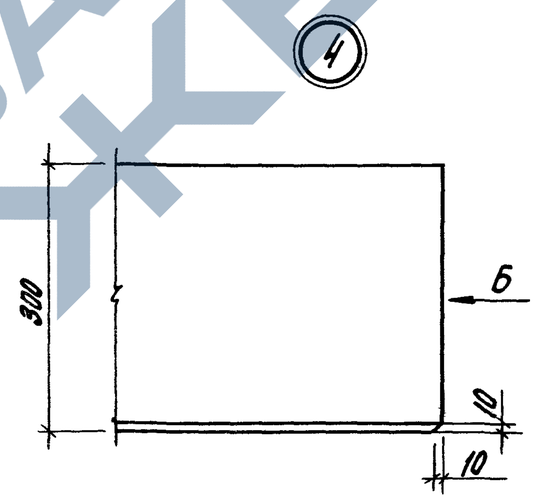

Вид Б

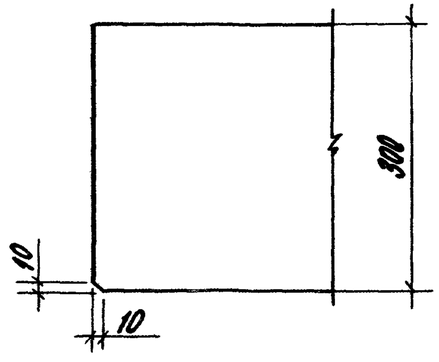

Зав. сек.	Смилянский		
Гл. инж. пр.	Рудаков		
Техн. Гк.	Казанцева		
Н. контр.	Гордеева		

1.030.1-1/88.2-3-16

Узлы 1...7

Стадия	Лист	Листов
Р	1	2

ЦНИИПРОМЗДАНИЙ

5

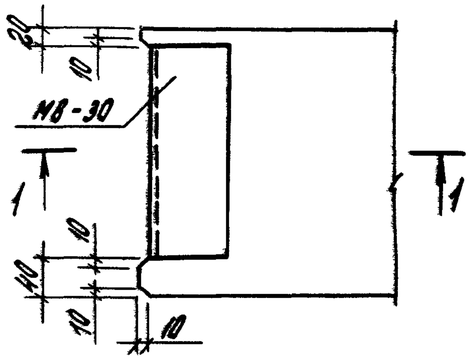

6

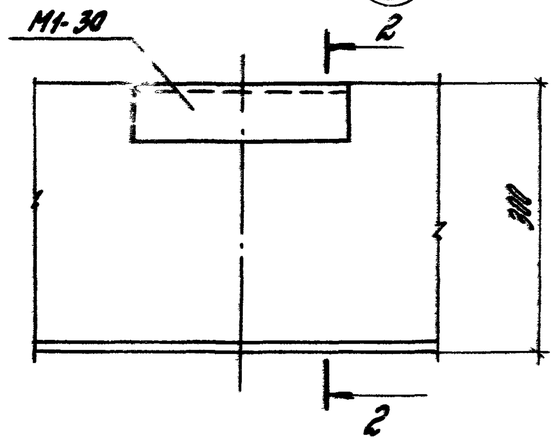

3-3

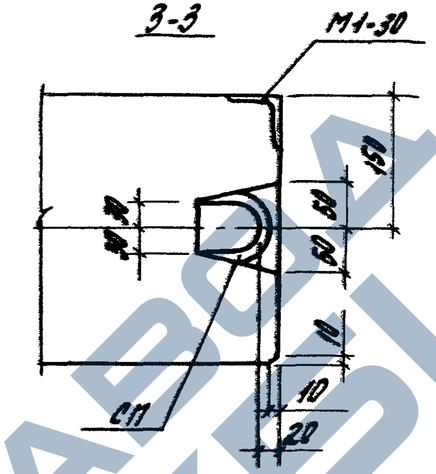

7

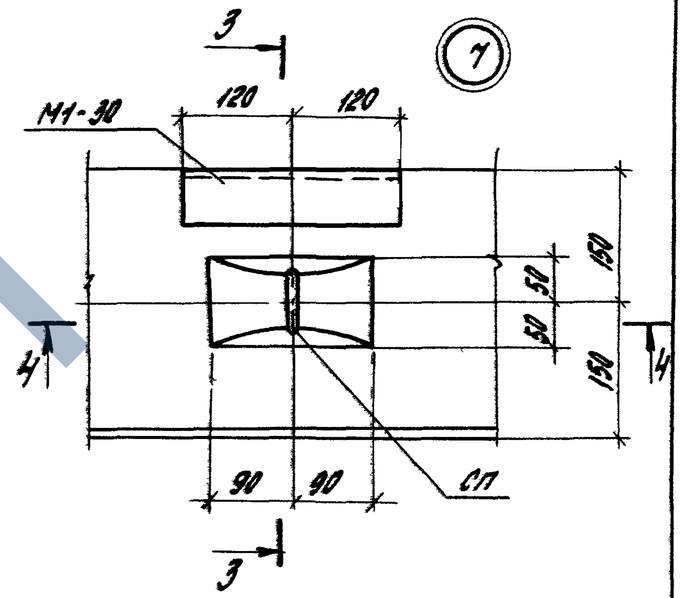

4-4

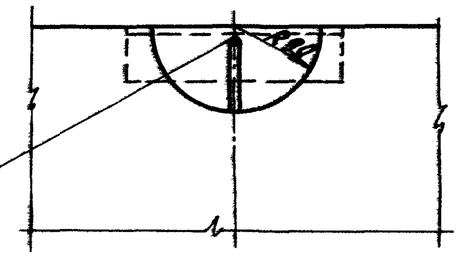

Строповочная петля СП

1-1

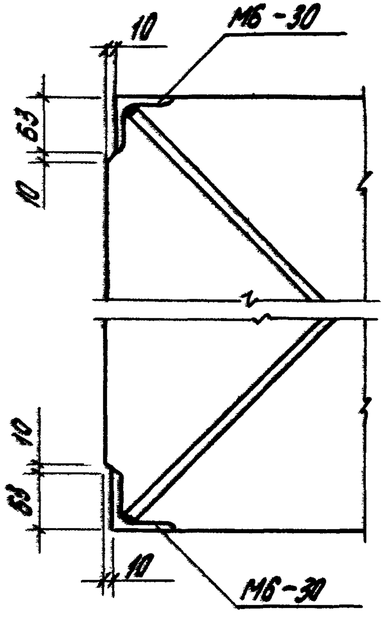

2-2

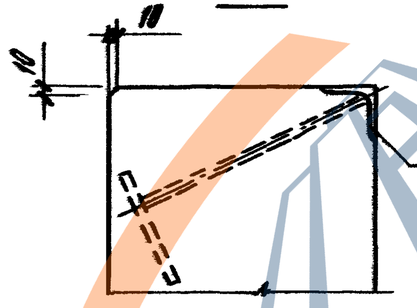

Инв.№ подл. | Подпись и дата | Взам.инв.№

1.030.1-1/88. 2-3-16

Лист 2